



СХЕМА РАСПОЛОЖЕНИЯ ЭЛЕМЕНТОВ ПЛАНИРОВОЧНОЙ СТРУКТУРЫ

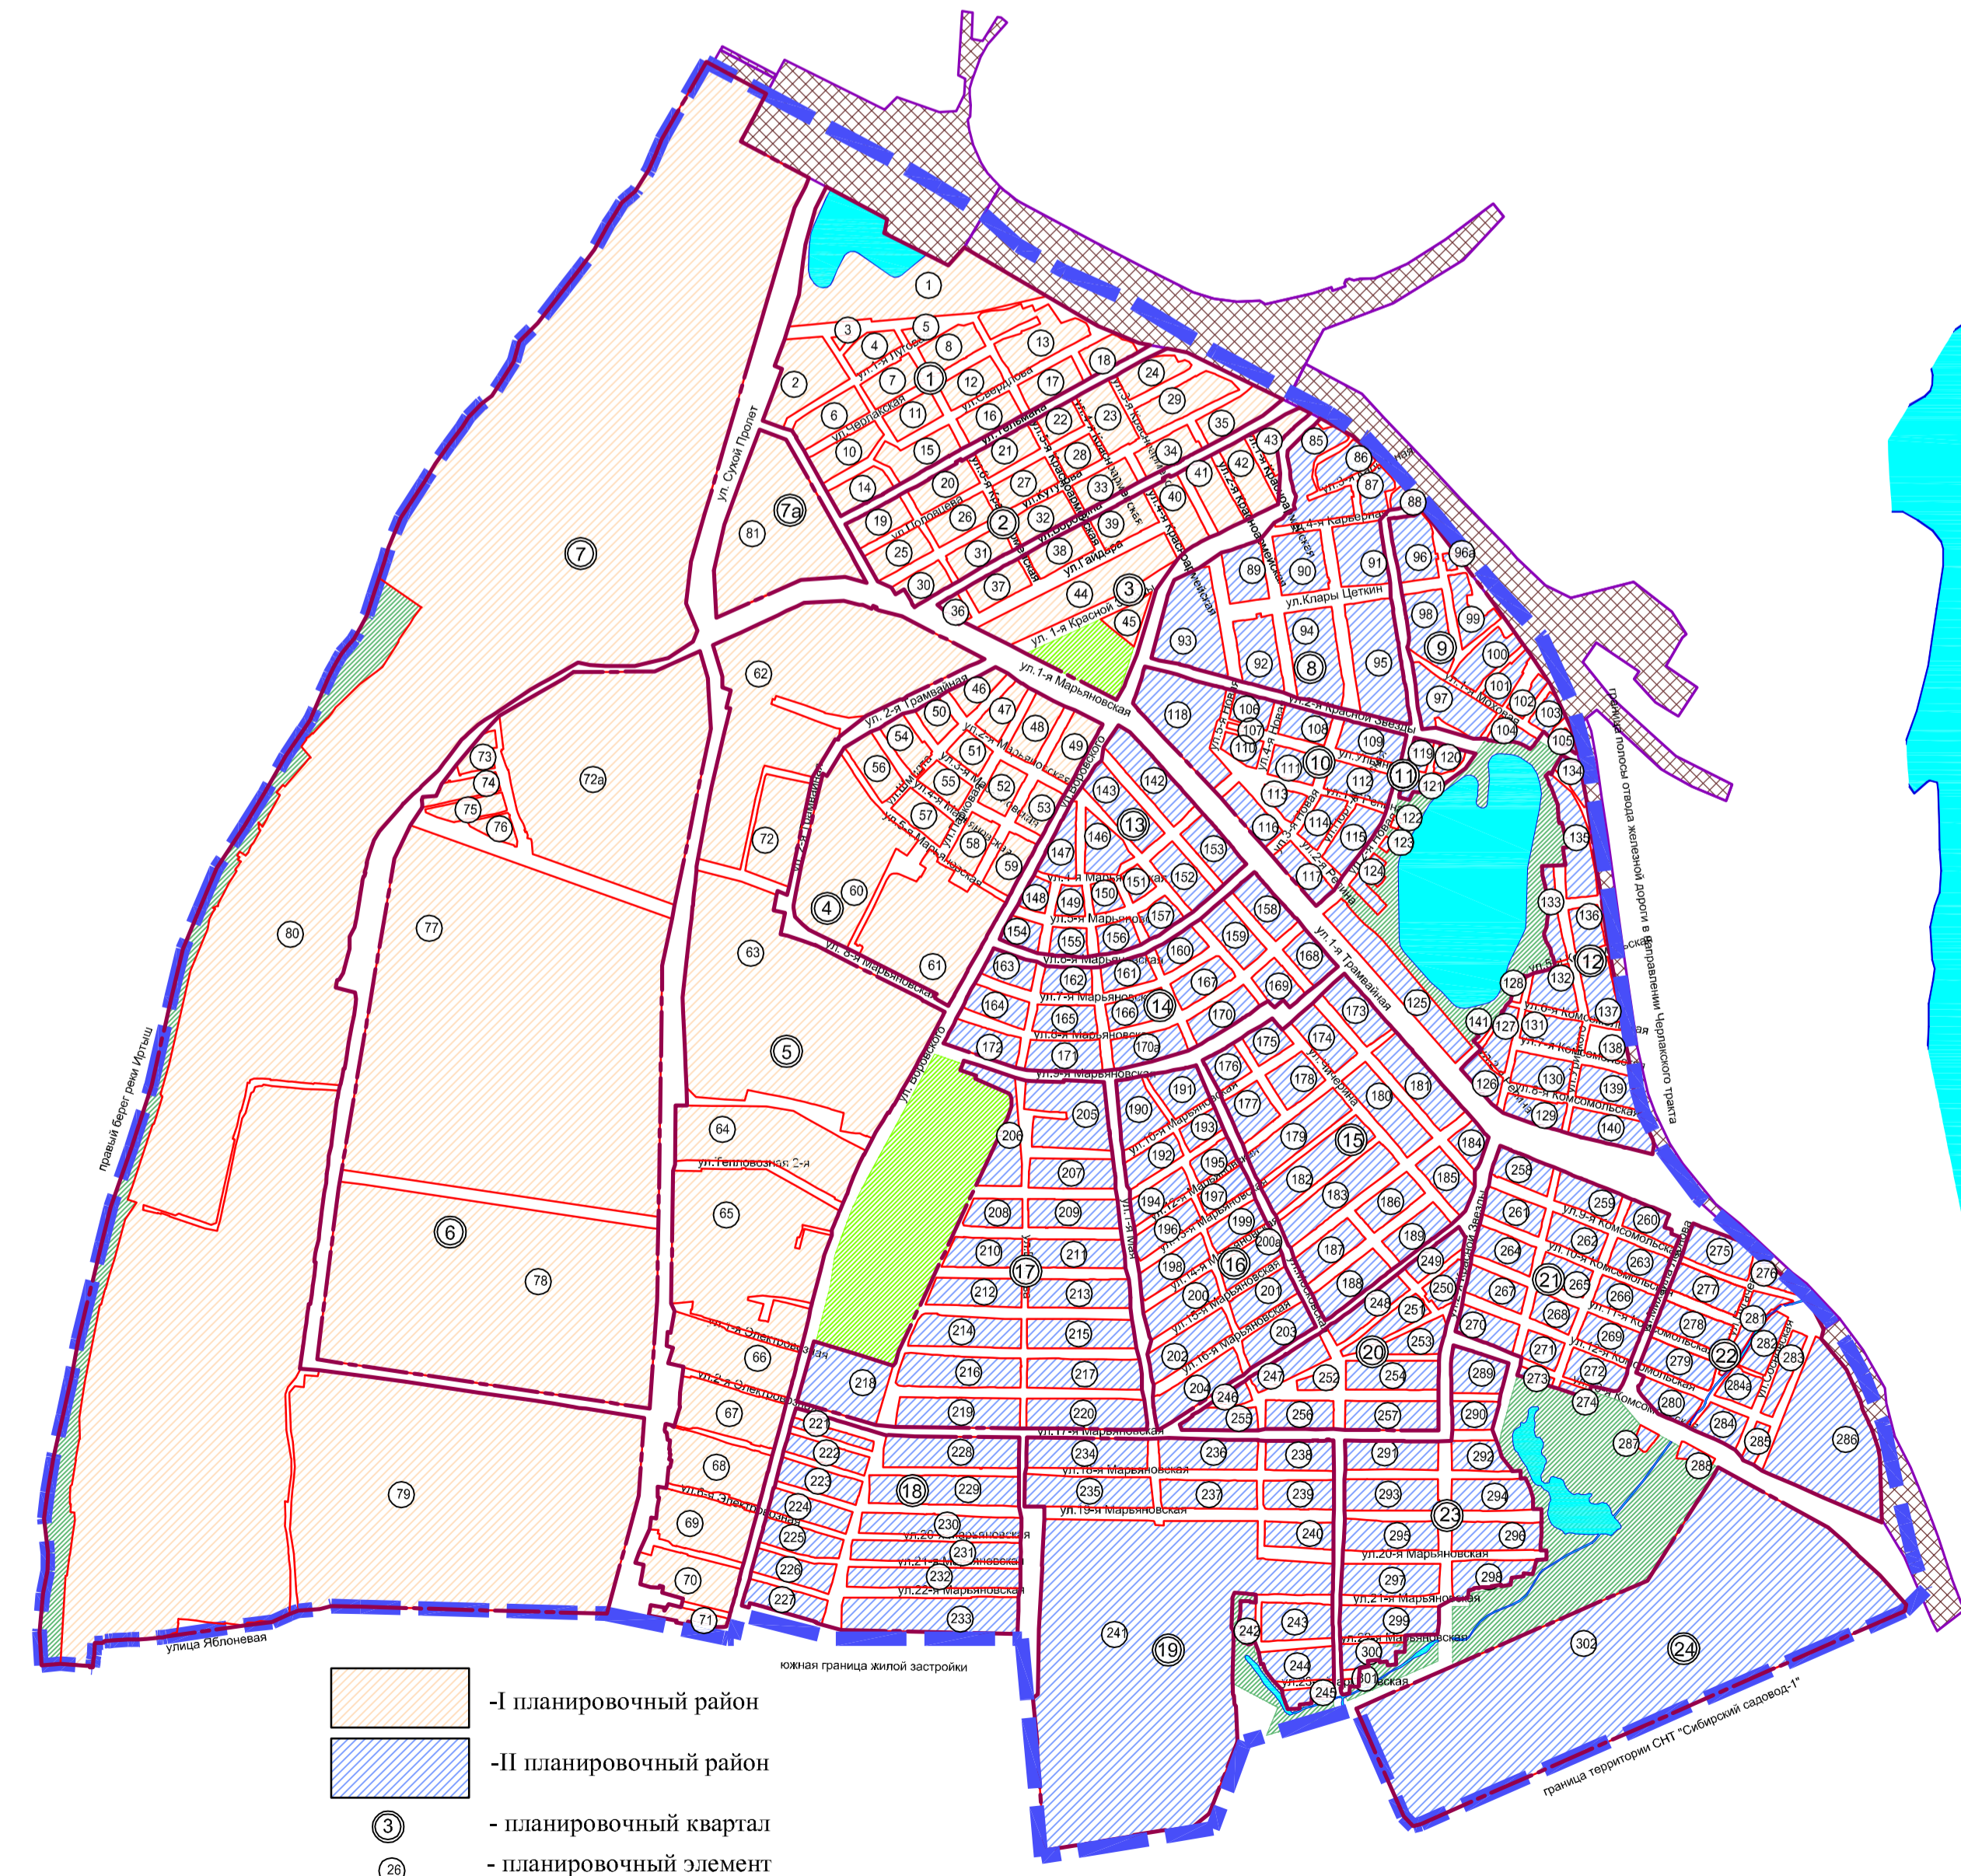

- I планировочный район
- II планировочный район
- планировочный квартал
- планировочный элемент

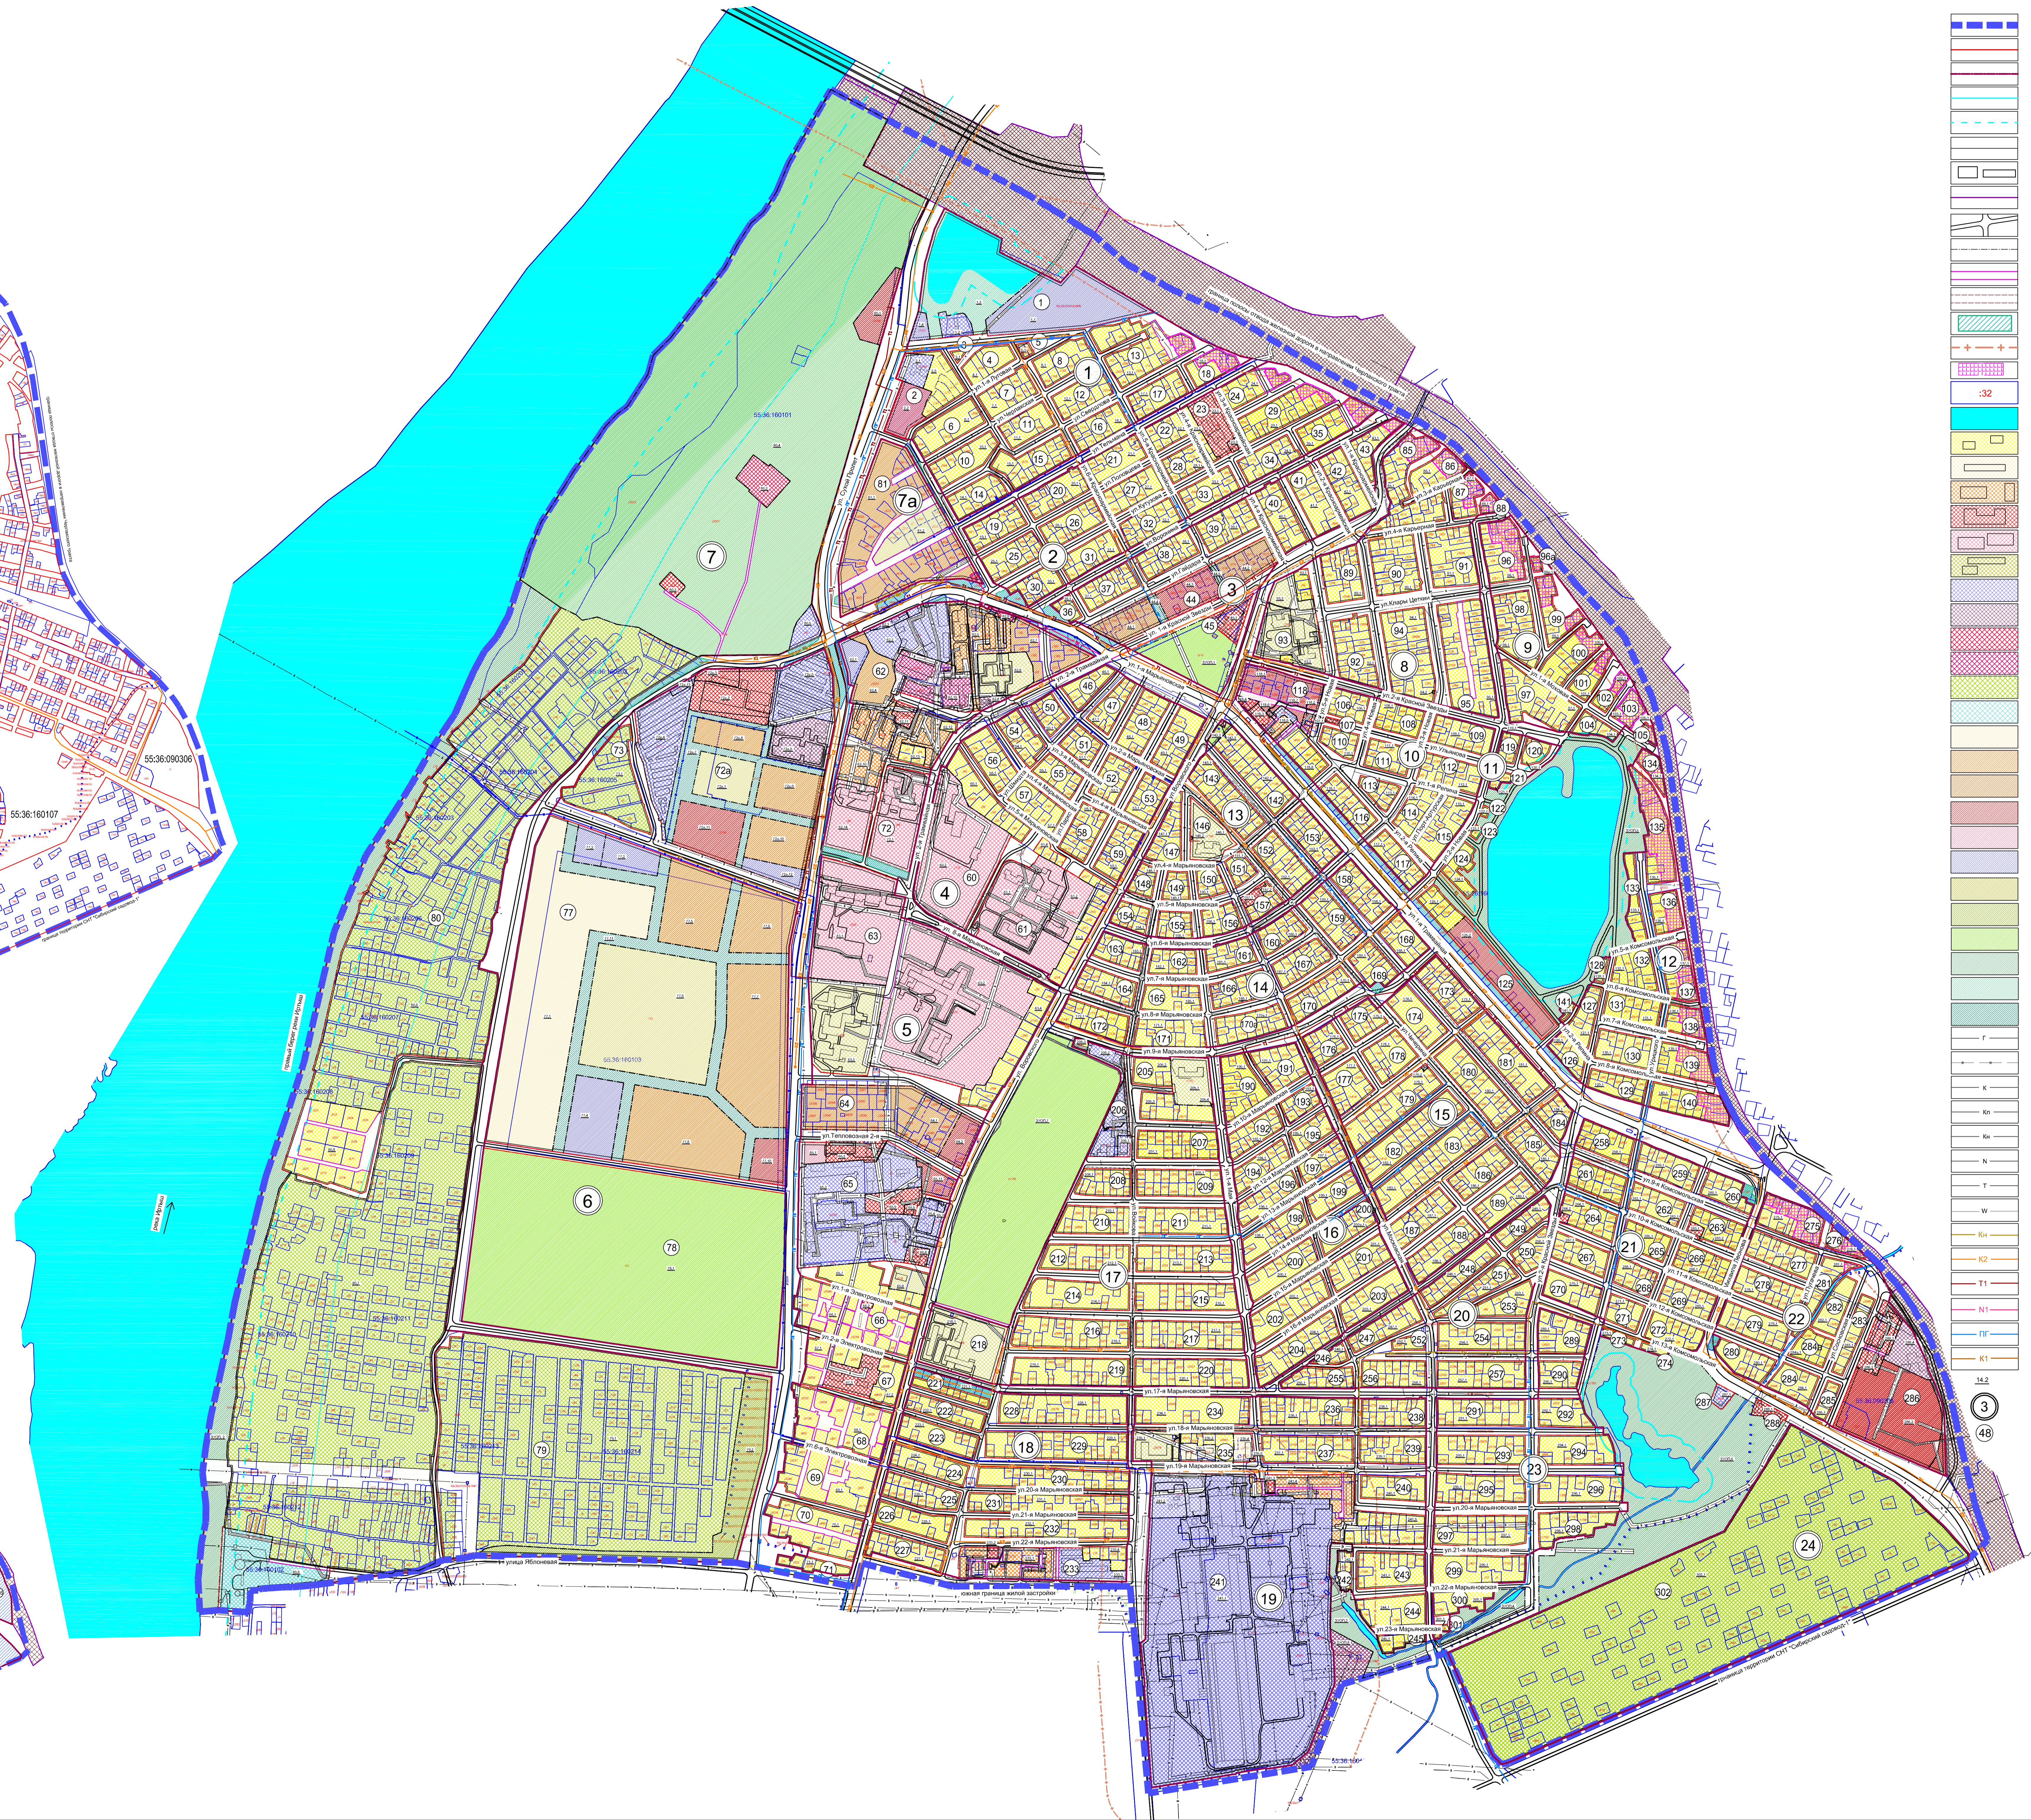

- Условные обозначения**
- граница проектируемой территории
 - красные линии, границы зон действия публичных сервитутов
 - граница проектируемого квартала
 - прибрежная зона
 - водоохранная зона
 - линии отступа от красных линий в целях определения места допустимого размещения зданий, строений, сооружений
 - существующие здания, строения, сооружения
 - граница полосы отвода железной дороги
 - линии, обозначающие дороги, улицы и проезды
 - граница формируемого или застроенного земельного участка
 - граница зон действия публичных сервитутов для прохода или проезда через земельный участок и использования земельного участка в целях ремонта объектов транспортной инфраструктуры
 - граница зон действия публичных сервитутов для строительства и ремонта инженерных сетей
 - граница земельных участков, подлежащих изъятию для муниципальных нужд (строительство линейных объектов)
 - граница санитарно-защитной зоны
 - граница земельного участка в санитарно-защитной зоне железной дороги
 - граница земельный участок, учтенный в государственном кадастре недвижимости с кадастровым номером по состоянию на 2012 г.
 - земельные участки размещения водных объектов
 - застроенные земельные участки размещения индивидуальной жилой застройки
 - застроенные земельные участки размещения жилой многоквартирной застройки
 - застроенные земельные участки размещения жилой застройки средней этажности
 - застроенные земельные участки размещения объектов административно-делового и общественного назначения
 - застроенные земельные участки размещения объектов здравоохранения
 - застроенные земельные участки размещения объектов образования
 - застроенные земельные участки размещения производственно-коммунальных объектов IV-V классов опасности
 - застроенные земельные участки размещения объектов инженерно-транспортной инфраструктуры, объектов и сооружений, необходимых для инженерного обеспечения объектов капитального строительства
 - застроенные земельные участки размещения спортивных и спортивно-рекреационных сооружений
 - застроенные земельные участки размещения объектов среднего специального и профессионального образования
 - застроенные земельные участки размещения садоводства и дачного хозяйства
 - застроенные земельные участки размещения водозаборных и иных технических сооружений
 - формируемые земельные участки размещения жилой многоквартирной застройки
 - формируемые земельные участки размещения жилой застройки средней этажности
 - формируемые земельные участки размещения объектов административно-делового и общественного назначения
 - формируемые земельные участки размещения объектов здравоохранения
 - формируемые земельные участки размещения объектов образования
 - формируемые земельные участки размещения производственно-коммунальных объектов IV-V классов опасности
 - формируемые земельные участки размещения объектов образования
 - формируемые земельные участки размещения рекреационно-ландшафтных территорий
 - формируемые земельные участки размещения зеленых насаждений, объектов городской рекреации
 - формируемые земельные участки размещения прибрежной зоны отдыха
 - формируемые земельные участки размещения очистных сооружений ливневых стоков
 - формируемые земельные участки размещения линейных объектов
 - размещение сетей газопровода
 - размещение сетей связи
 - размещение сетей канализации
 - размещение сетей ливневой канализации
 - размещение сетей напорной канализации
 - размещение электросетей
 - размещение тепловых сетей
 - размещение высоковольтных воздушных сетей
 - планируемое размещение сетей напорной канализации
 - планируемое размещение сетей ливневой канализации
 - планируемое размещение тепловых сетей
 - планируемое размещение сетей электропередач 10 кВ
 - планируемое размещение сетей газопровода
 - планируемое размещение сетей канализации
 - номер формируемого или застроенного земельного участка
 - номер проектируемого квартала
 - номер планировочного элемента