


Чертеж элемента планировочной структуры № 4 чертежа планировки территории, расположенной в границах: улица Берникова – граница полосы отвода железной дороги – граница Старо-Восточного кладбища – Окружная дорога – граница промышленной территории – тупик Сенной – в Октябрьском административном округе города Омска

Приложение № 2  
к постановлению Администрации города Омска  
от \_\_\_\_\_ № \_\_\_\_\_

Экспликация территории

№ эл-та план. струк.	№ зоны	Наименование зоны
4	4.1	Зона размещения комплексной жилой застройки средней этажности (увеличение плотности застройки недопустимо)
	4.2	
	4.3	
	4.4	Зона размещения государственного органа исполнительной власти (ГИБДД)
	4.5	Зона размещения объекта административно-делового назначения (управляющая компания)
	4.6	Зона размещения объекта структурного подразделения федеральных служб (5 Пожарная часть, 2 отряд ФПС по Омской области, испытательная пожарная лаборатория, судебно-экспертное учреждение ФПС по Омской области)
	4.7	Зона размещения объектов профессионального образования
	4.8	Зона размещения производственно-коммунальных объектов IV - V классов опасности
	4.9.1	Зона планируемого размещения жилой застройки высокой этажности
	4.9.2	
	4.9.3	
	4.10	Зона размещения производственно-коммунальных объектов IV - V классов опасности
4.11	Зона размещения объектов хранения индивидуального автотранспорта	
4.12	Зона планируемого размещения объектов хранения индивидуального автотранспорта	

Схема расположения элементов планировочной структуры

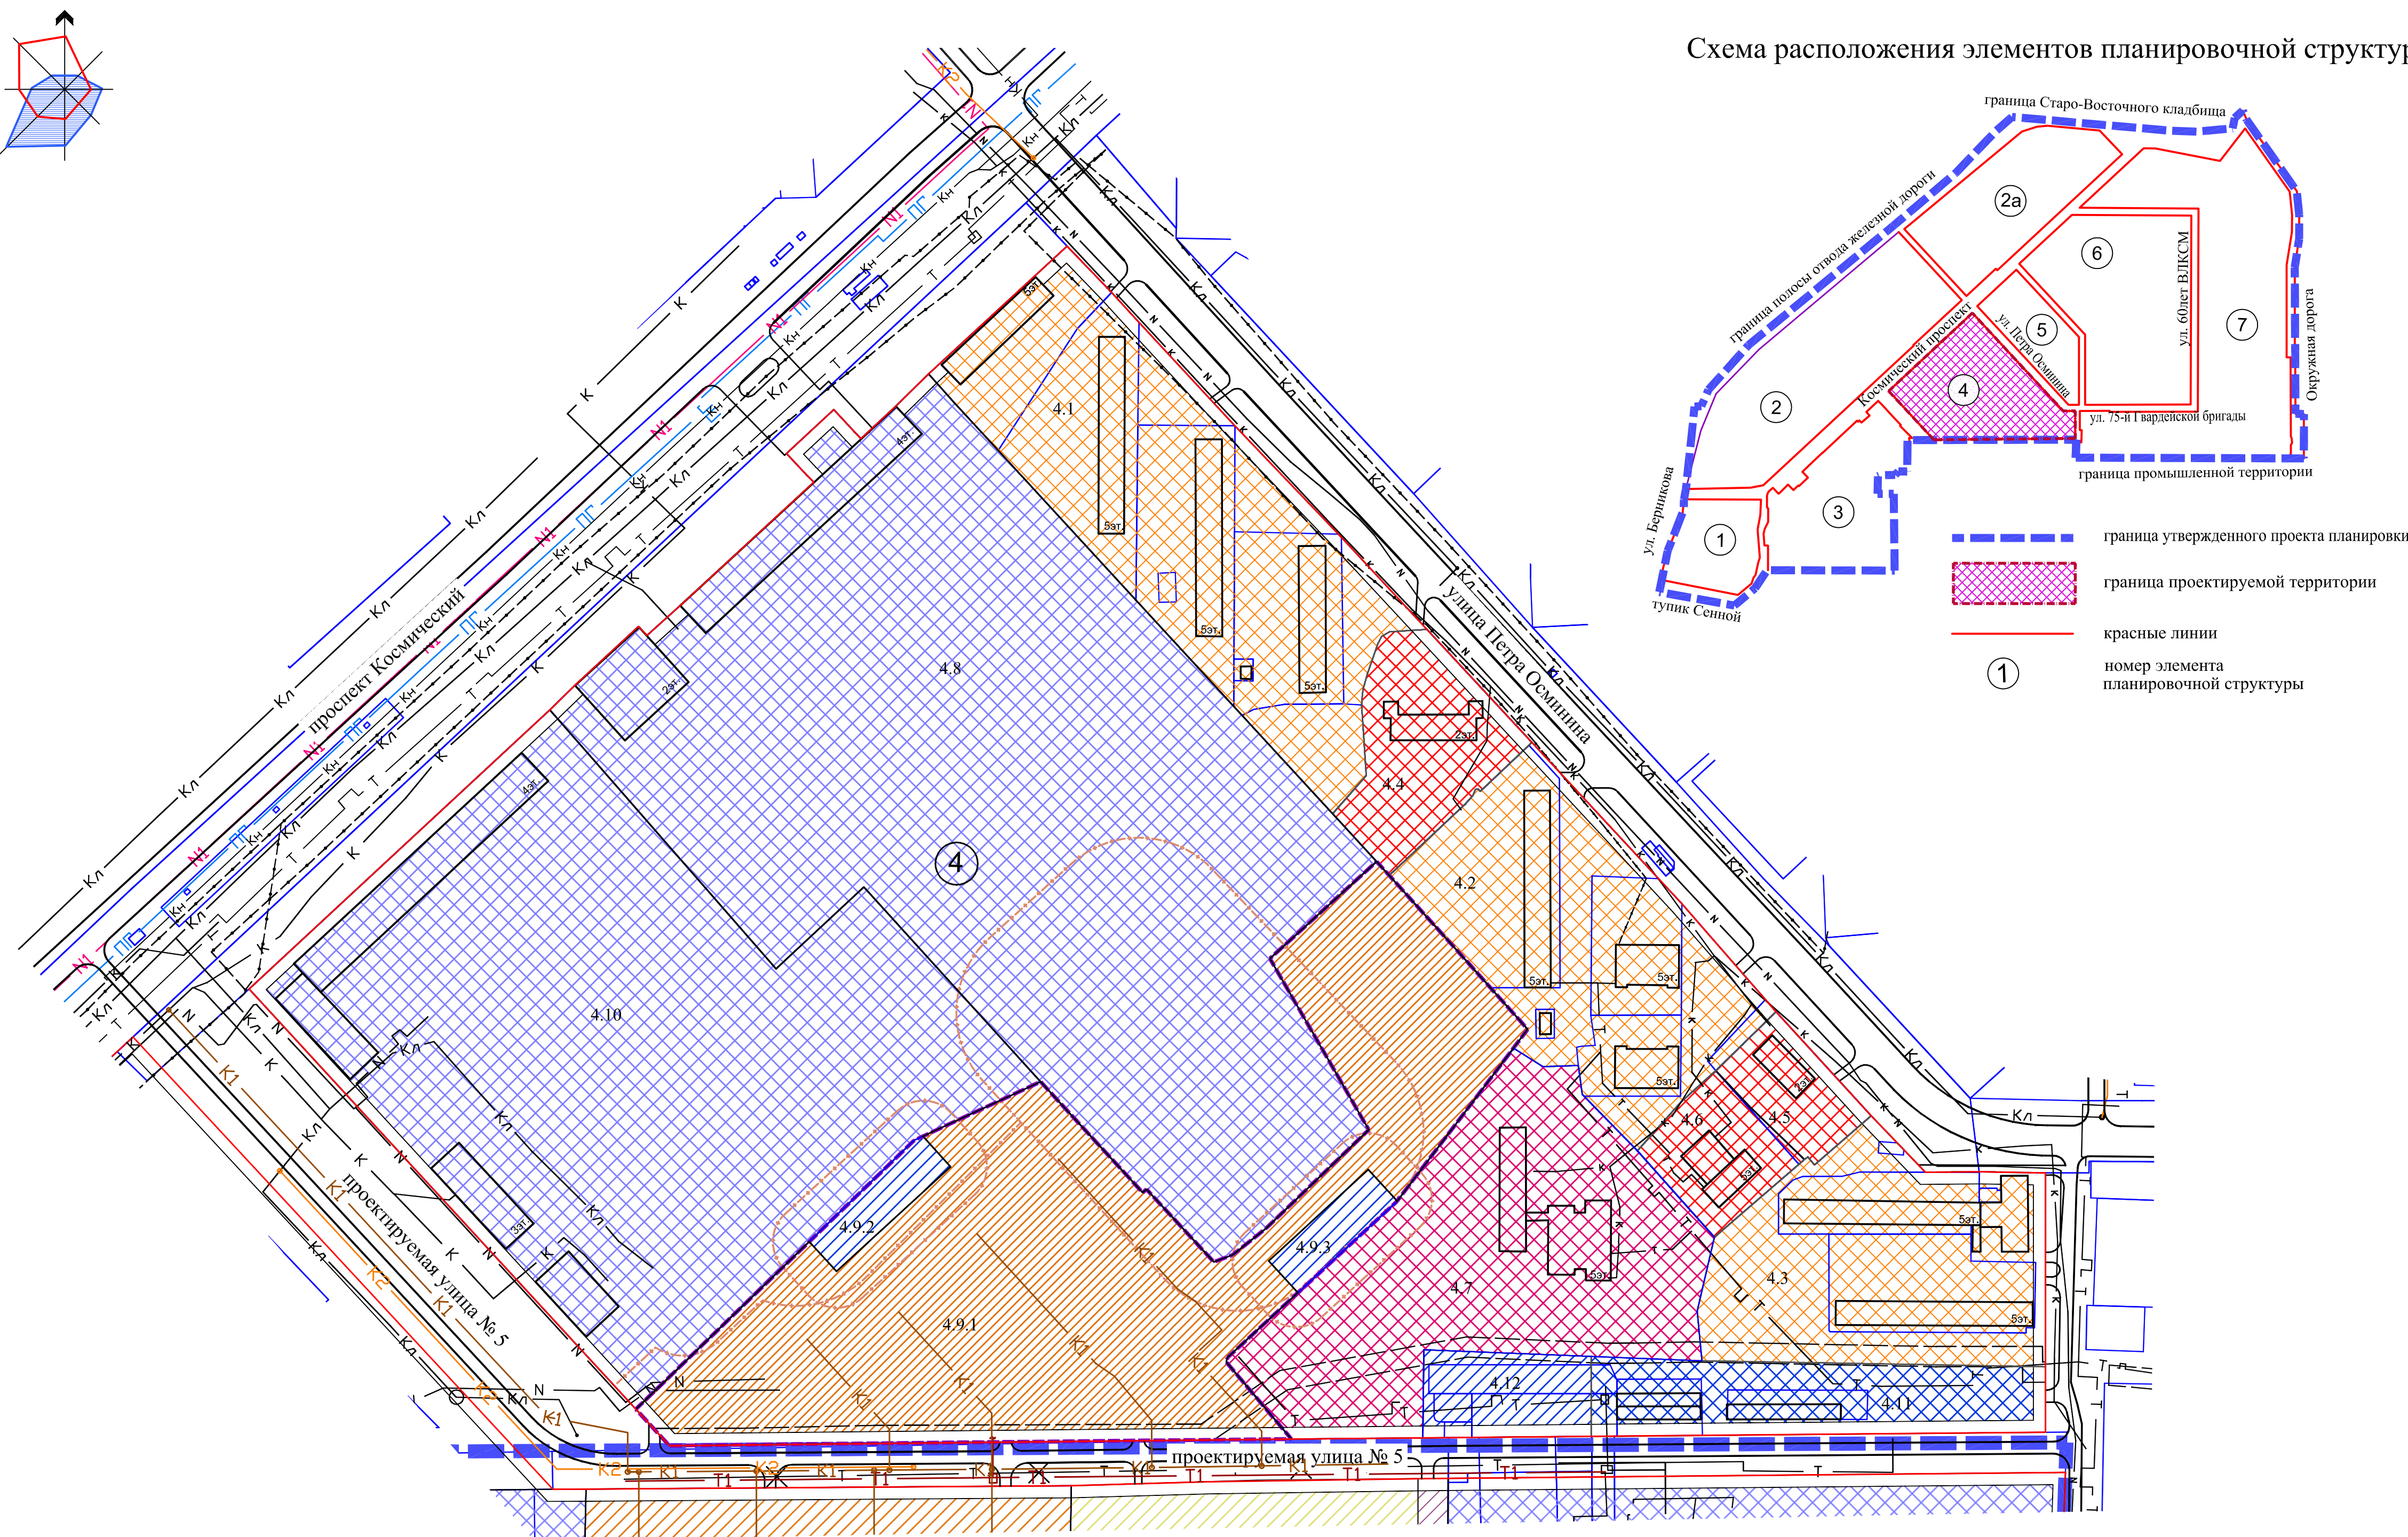

УСЛОВНЫЕ ОБОЗНАЧЕНИЯ

	граница территории утвержденного проекта планировки
	граница проектируемой территории
	красные линии
	граница санитарно-защитной зоны
	границы земельных участков с кадастровым номером, учтенных ГКН по состоянию на январь 2014 года
	линии, обозначающие дороги, улицы, проезды
	граница допустимого планируемого размещения объектов капитального строительства
	границы зон с особыми условиями использования территории (охранные зоны инженерных сетей)
	зона размещения объектов административно-делового и общественного назначения
	существующие территории высших учебных заведений и объектов среднего специального и профессионального образования
	зона размещения жилой застройки средней этажности
	зона размещения производственно-коммунальных объектов IV-V классов опасности (застроенная территория)
	зона размещения объектов хранения индивидуального автотранспорта
	зона планируемого размещения жилой застройки высокой этажности
	зона планируемого размещения объектов хранения индивидуального автотранспорта
	размещение сетей водопровода
	размещение сетей газопровода
	размещение сетей канализации
	размещение сетей ливневой канализации
	размещение сетей напорной канализации
	размещение сетей связи
	размещение электросетей
	размещение высоковольтных линий электропередач
	размещение тепловых сетей
	планируемое размещение сетей водопровода
	планируемое размещение сетей ливневой канализации
	планируемое размещение тепловых сетей
	планируемое размещение сетей электропередач 10 кВ
	планируемое размещение сетей газопровода
	планируемое размещение сетей канализации
	номер элемента планировочной структуры
	номер зоны по экспликации

Кадастровые сведения предоставлены Департаментом архитектуры и градостроительства 25 июня 2015 г.