Утверждено: № ____ от ____
Распоряжение Администрации города Омска
_____ № _____

Чертеж межевания территории элемента планировочной структуры №95, расположенной в границах: Проектируемая улица в створе улицы И. Мишина – граница зоны естественного ландшафта – граница городской черты – автомобильная дорога Р-254 «Иртыш» (М-51) – перспективная дорога в поселок Светлый и Ленинском административном округе города Омска

Схема расположения элемента планировочной структуры:
проект планировки территории, расположенной в границах:
отвод железной дорога вдоль улицы Барабинская – граница городской черты –
автомобильная дорога Р-254 «Иртыш» (М-51) – перспективная дорога в поселок Светлый –
улица Новокирпичная в Ленинском административном округе города Омска

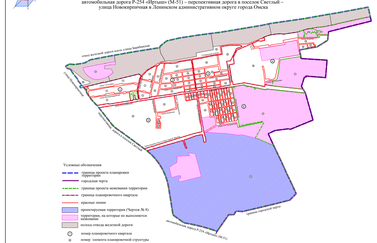

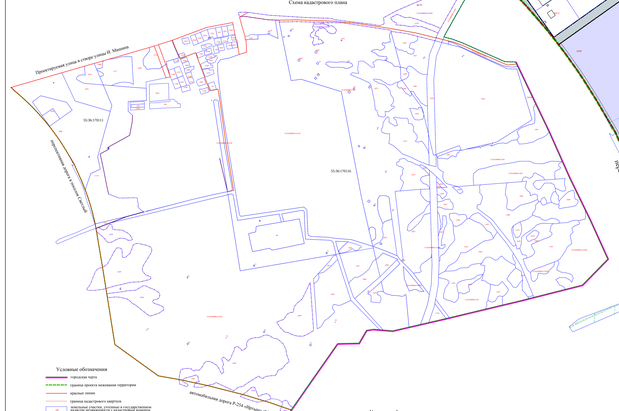

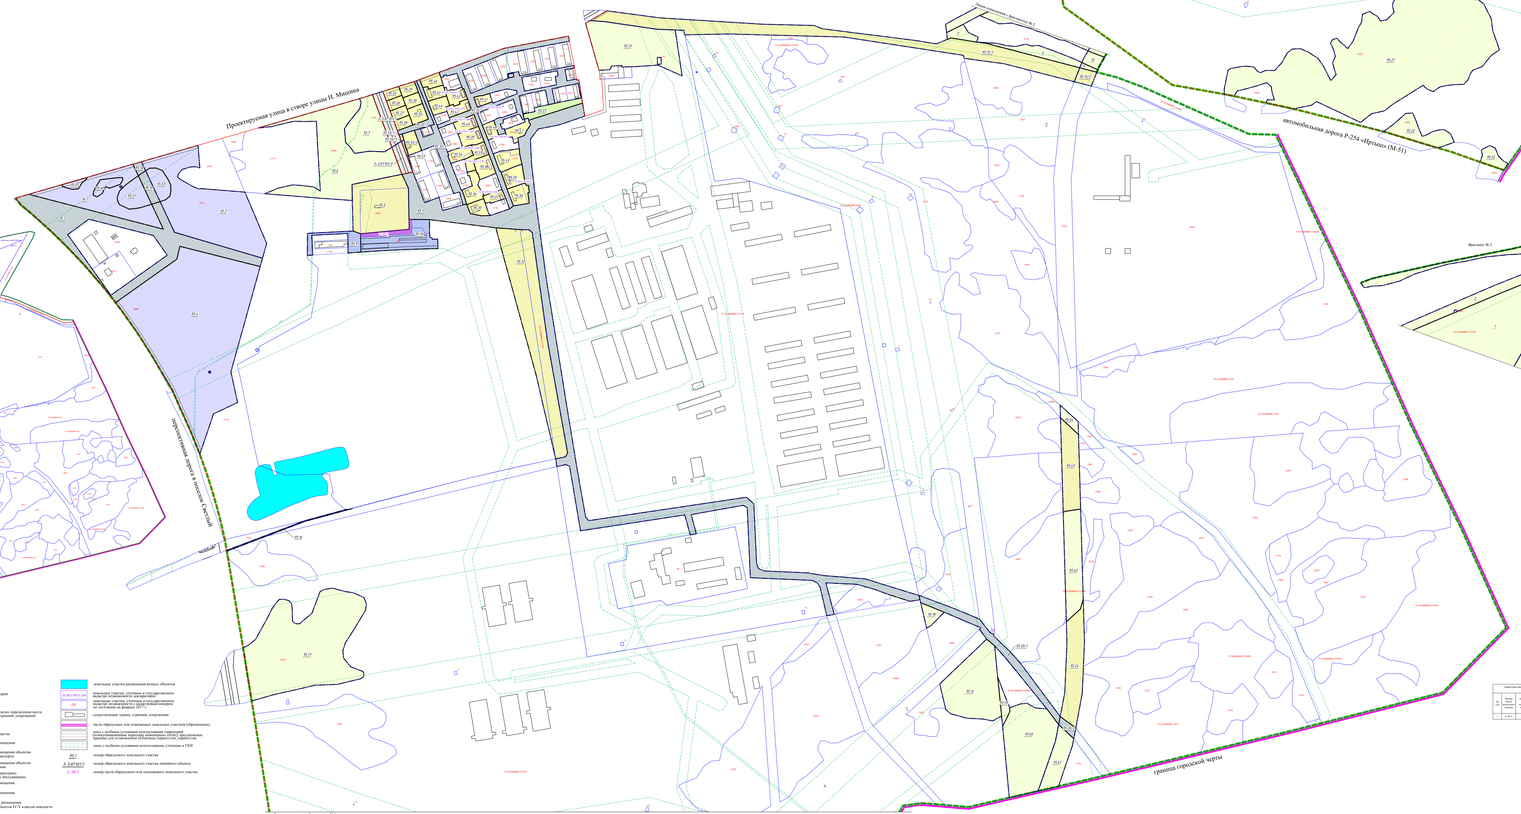

Примечание:
1. Определение размеров и установление границ земельных участков осуществляется в соответствии с градостроительным планом земельного участка, выданным уполномоченным органом в соответствии с ПЗЗ г. Омска.
2. Проект межевания разработан на топографической основе масштаба 1:2000, выданной заказчиком.
3. Подготовка проекта межевания территории осуществляется в местной системе координат, используемой для ведения ГКН. Определение координат характерных точек границ осуществлено аналитическим методом, средняя квадратическая погрешность местоположения характерных точек не более 0,10 м.





Чертеж межевания территории, предназначенной для размещения линейных объектов по улицам: 1-я Путевая, Молодогвардейская, проектируемая улица № 1, Заслонова в Ленинском административном округе города Омска (№№ 3-3.ИТ5, 3-3.ИТ9, 3-3.ИТ6, 3-3.ИТ7, 3-3.ИТ8, ЗОП - 1), элементов планировочной структуры №№ 3, 5

Приложение №
к постановлению Администрации города Омска
от _____ № _____

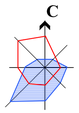

№№ 3-3.ИТ5, 3-3.ИТ9 по улице 1-я Путевая

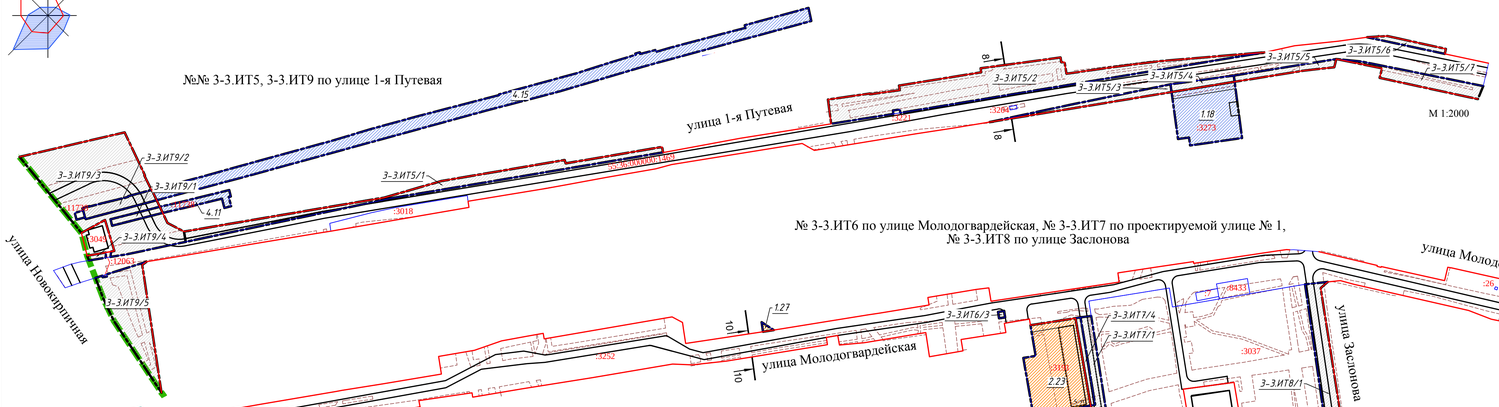

М 1:2000

№ 3-3.ИТ6 по улице Молодогвардейская, № 3-3.ИТ7 по проектируемой улице № 1, № 3-3.ИТ8 по улице Заслонова

Условные обозначения

- граница проекта межевания территории
- красные линии
- дороги
- границы образуемых земельных участков
- :106 — земельные участки, учтенные в государственном кадастре недвижимости с кадастровым номером по состоянию на февраль 2017 г.
- линии отступа от красных линий в целях определения места допустимого размещения зданий, строений, сооружений
- существующие здания, строения, сооружения
- зоны с особыми условиями использования территорий (коммуникационные коридоры инженерных сетей), предлагаемые границы для установления публичных сервитутов , сервитутов
- образуемые земельные участки размещения городского наземного транспорта
- образуемые земельные участки размещения жилой застройки средней этажности
- образуемые земельные участки размещения объектов хранения индивидуального автотранспорта
- 1.18 — номер образуемого земельного участка
- 3-3.ИТ5/1 — номер образуемого земельного участка линейного объекта
- 8 | 8 — сечение поперечного профиля

Схема расположения элементов планировочной структуры проекта планировки территории, расположенной в границах: отвод железной дороги вдоль улицы Барабинская – граница городской черты – автомобильная дорога Р-254 «Иртыш» (М-51) – перспективная дорога в поселок Светлый – улица Новокирпичная в Ленинском административном округе города Омска

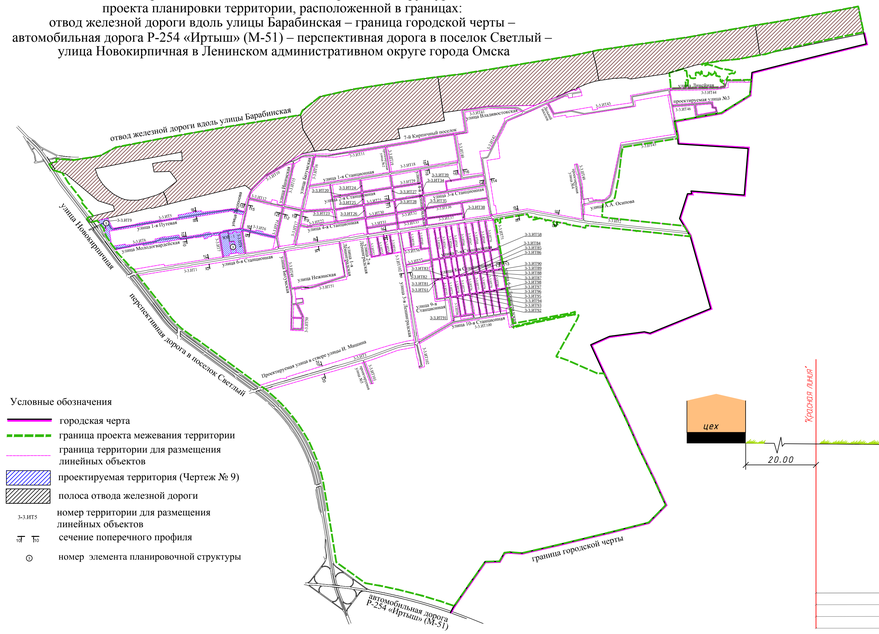

Чертеж межевания территории, предназначенной для размещения линейных объектов по улицам: улица Заслонова, 7-й Кирпичный поселок, улица Волго-Донская, улица Ишимская, улица Батумская, улица 1-я Станционная, улица 2-я Станционная, улица 3-я Станционная, улица 4-я Станционная, улица 5-я Станционная, улица 1-я Ленинградская, улица 2-я Ленинградская, улица 3-я Ленинградская, улица 4-я Ленинградская, улица 5-я Ленинградская, Безымянный переулок, проектируемая улица № 2 в Ленинском административном округе города Омска
(№№ 3-3.ИТ10 - 3-3.ИТ12, 3-3.ИТ14 - 3-3.ИТ39)

Схема расположения элементов планировочной структуры
проекта планировки территории, расположенной в границах:
отвод железной дороги вдоль улицы Барабинская – граница городской черты –
автомобильная дорога Р-254 «Иртыш» (М-51) – перспективная дорога в поселок Светлый –
улица Новокирпичная в Ленинском административном округе города Омска

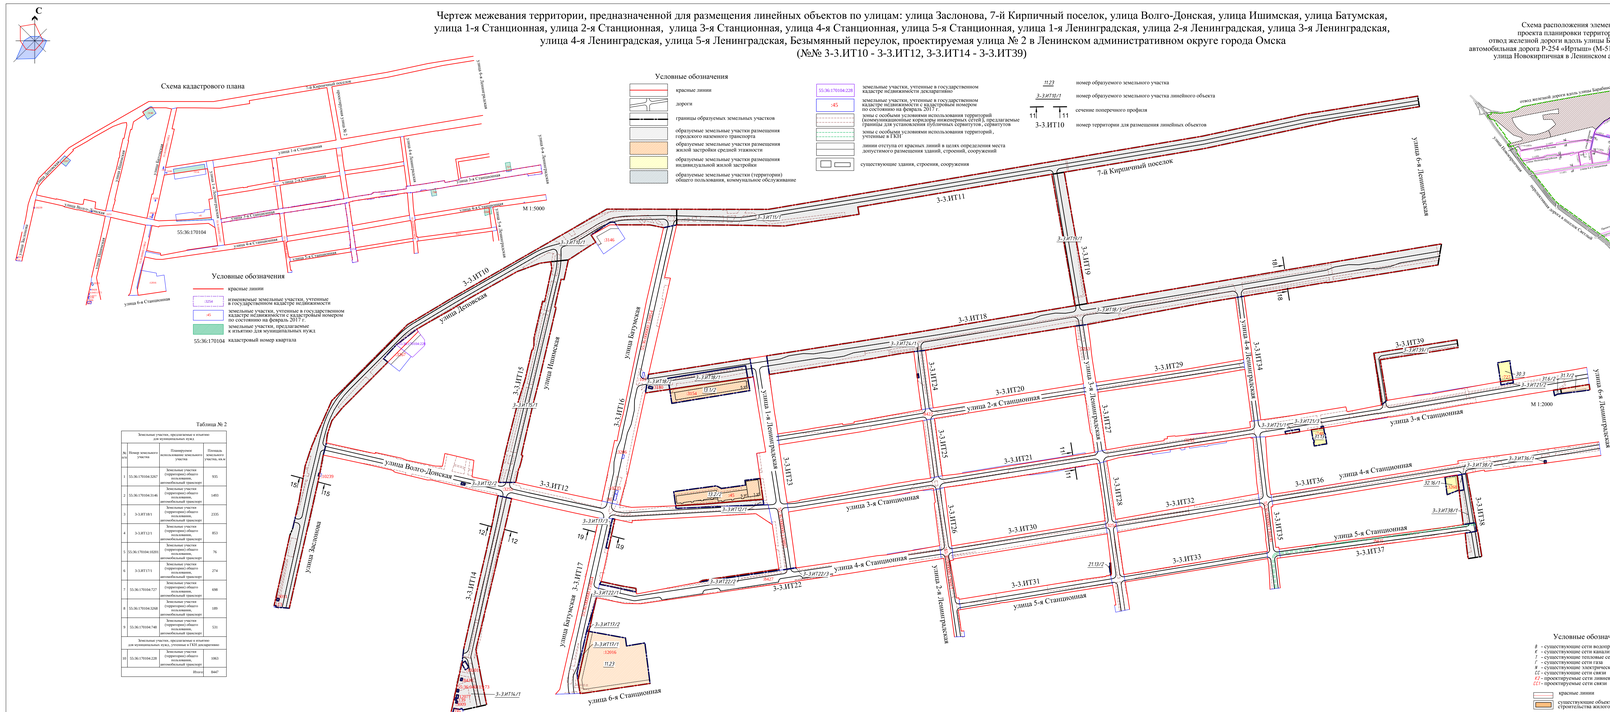

Таблица № 2

№ п/п	Земельные участки, предлагаемые к изъятию для муниципальных нужд, учтенные в ГКН		
	Номер земельного участка	Планируемое назначение земельного участка	Площадь земельного участка, кв.м
1	55:36:170104:1267	Земельные участки (территории) общего пользования, автомобильный транспорт	931
2	55:36:170104:2108	Земельные участки (территории) общего пользования, автомобильный транспорт	1493
3	3-3.ИТ11	Земельные участки (территории) общего пользования, автомобильный транспорт	2335
4	3-3.ИТ12	Земельные участки (территории) общего пользования, автомобильный транспорт	853
5	55:36:170104:1002	Земельные участки (территории) общего пользования, автомобильный транспорт	76
6	3-3.ИТ13	Земельные участки (территории) общего пользования, автомобильный транспорт	274
7	55:36:170104:747	Земельные участки (территории) общего пользования, автомобильный транспорт	698
8	55:36:170104:1200	Земельные участки (территории) общего пользования, автомобильный транспорт	189
9	55:36:170104:746	Земельные участки (территории) общего пользования, автомобильный транспорт	531
	Земельные участки, предлагаемые к изъятию для муниципальных нужд, учтенные в ГКН декларативно		
10	55:36:170104:228	Земельные участки (территории) общего пользования, автомобильный транспорт	1063
	Итого:		8407

Таблица № 1

№ п/п	Номер земельного участка на проекте	Местоположение	Вид разрешенного использования	Номер земельного участка (условного) в ГКН	Площадь земельного участка, кв. м	Примечание
1	3-3.ИТ1/ЗУ1	Ленинский АО, ул. Заозерная, ул. Дачная	Земельные участки (территории) общего пользования, автомобильный транспорт	-	20483	Из земель, государственная собственность на которые не разграничена
2	3-3.ИТ1/ЗУ2	Ленинский АО, 7-й Кирпичный поселок	Земельные участки (территории) общего пользования, автомобильный транспорт	-	21783	Из земель, государственная собственность на которые не разграничена
3	3-3.ИТ1/ЗУ3	Ленинский АО, ул. Ишимская	Земельные участки (территории) общего пользования, автомобильный транспорт	55:36:170104:45	4100	853	Образование земельного участка после изъятия путем раздела земельного участка, учтенного в ГКН, с последующим изъятием для государственного использования
4	3-3.ИТ1/ЗУ2	Ленинский АО, ул. Волго-Донская	Земельные участки (территории) общего пользования, автомобильный транспорт	-	18	Из земель, государственная собственность на которые не разграничена
5	3-3.ИТ1/ЗУ1	Ленинский АО, ул. Ишимская	Земельные участки (территории) общего пользования, автомобильный транспорт	-	8479	Из земель, государственная собственность на которые не разграничена
6	3-3.ИТ1/ЗУ1	Ленинский АО, ул. Ишимская	Земельные участки (территории) общего пользования, автомобильный транспорт	-	9456	Из земель, государственная собственность на которые не разграничена
7	3-3.ИТ1/ЗУ1	Ленинский АО, ул. Батумская	Земельные участки (территории) общего пользования, автомобильный транспорт	55:36:170104:1201	8680	274	Образование земельного участка после изъятия путем раздела земельного участка, учтенного в ГКН, с последующим изъятием для государственного использования
8	3-3.ИТ1/ЗУ2	Ленинский АО, ул. Батумская	Земельные участки (территории) общего пользования, автомобильный транспорт	-	96	Из земель, государственная собственность на которые не разграничена
9	3-3.ИТ1/ЗУ3	Ленинский АО, ул. Батумская	Земельные участки (территории) общего пользования, автомобильный транспорт	-	192	Из земель, государственная собственность на которые не разграничена
10	3-3.ИТ1/ЗУ1	Ленинский АО, ул. 1-я Станционная	Земельные участки (территории) общего пользования, автомобильный транспорт	55:36:170104:2114	7554 +/-15	2335	Образование земельного участка после изъятия путем раздела земельного участка, учтенного в ГКН, с последующим изъятием для государственного использования
11	3-3.ИТ1/ЗУ2	Ленинский АО, ул. 1-я Станционная	Земельные участки (территории) общего пользования, автомобильный транспорт	-	2274	Из земель, государственная собственность на которые не разграничена
12	3-3.ИТ1/ЗУ3	Ленинский АО, ул. 1-я Станционная	Земельные участки (территории) общего пользования, автомобильный транспорт	-	15412	Из земель, государственная собственность на которые не разграничена
13	3-3.ИТ1/ЗУ1	Ленинский АО, проспект имени Ф.Г.	Земельные участки (территории) общего пользования, автомобильный транспорт	-	6250	Из земель, государственная собственность на которые не разграничена
14	3-3.ИТ2/ЗУ1	Ленинский АО, ул. 1-я Станционная	Земельные участки (территории) общего пользования, автомобильный транспорт	-	96	Из земель, государственная собственность на которые не разграничена
15	3-3.ИТ2/ЗУ2	Ленинский АО, ул. 2-я Станционная	Земельные участки (территории) общего пользования, автомобильный транспорт	55:36:170104:727	698	98	Образование земельного участка после изъятия путем раздела земельного участка, учтенного в ГКН, с последующим изъятием для государственного использования
16	3-3.ИТ2/ЗУ3	Ленинский АО, ул. 2-я Станционная	Земельные участки (территории) общего пользования, автомобильный транспорт	55:36:170104:748	535	11	Образование земельного участка после изъятия путем раздела земельного участка, учтенного в ГКН, с последующим изъятием для государственного использования
17	3-3.ИТ2/ЗУ1	Ленинский АО, ул. 2-я Станционная	Земельные участки (территории) общего пользования, автомобильный транспорт	-	281	Из земель, государственная собственность на которые не разграничена
18	3-3.ИТ2/ЗУ2	Ленинский АО, ул. 2-я Станционная	Земельные участки (территории) общего пользования, автомобильный транспорт	-	243	Из земель, государственная собственность на которые не разграничена
19	3-3.ИТ2/ЗУ3	Ленинский АО, ул. 2-я Станционная	Земельные участки (территории) общего пользования, автомобильный транспорт	-	5	Из земель, государственная собственность на которые не разграничена
20	3-3.ИТ3/ЗУ1	Ленинский АО, ул. 3-я Ленинградская	Земельные участки (территории) общего пользования, автомобильный транспорт	-	14	Из земель, государственная собственность на которые не разграничена
21	3-3.ИТ3/ЗУ1	Ленинский АО, ул. 3-я Станционная	Земельные участки (территории) общего пользования, автомобильный транспорт	-	12	Из земель, государственная собственность на которые не разграничена
22	3-3.ИТ3/ЗУ1	Ленинский АО, ул. 3-я Ленинградская	Земельные участки (территории) общего пользования, автомобильный транспорт	-	2335	Из земель, государственная собственность на которые не разграничена
23	3-3.ИТ3/ЗУ2	Ленинский АО, ул. 4-я Станционная	Земельные участки (территории) общего пользования, автомобильный транспорт	55:36:170104:3208	700	189	Образование земельного участка после изъятия путем раздела земельного участка, учтенного в ГКН, с последующим изъятием для государственного использования
24	3-3.ИТ3/ЗУ1	Ленинский АО, Безымянный переулок	Земельные участки (территории) общего пользования, автомобильный транспорт	-	2264	Из земель, государственная собственность на которые не разграничена
25	11.23	Ленинский АО, улица от 6-я Станционная, ул. Ишимская, д. 12	Многоэтажная жилая дома (средней этажности (5-10 этажей)	55:36:170104:1201	8680	8414	Образование земельного участка путем раздела
26	13.8.32	Ленинский АО, ул. Батумская, д. 132	Многоэтажная жилая дома (средней этажности (5-10 этажей)	55:36:170104:2114	17230		Образование земельного участка путем раздела, объединить с участком 11.1 ч
27	13.2.0	Ленинский АО, ул. Батумская, д. 132	Многоэтажная жилая дома (средней этажности (5-10 этажей)	55:36:170104:45	4100	3646	Образование земельного участка путем раздела, объединить с участком 13.23
28	21.13.F2	Ленинский АО, ул. 5-я Станционная, д.1, ул. 6-я Станционная, д.1	Индивидуальные жилые дома с предоставлением земельных участков (не более 5 гектар)	55:36:170104:3254	43121	35	Раздел с сохранением в измененных границах земельного участка с кадастровым номером 55:36:170104:3254, объединить с участком 21.13.F2
29	30.3	Ленинский АО, ул. 5-я Станционная, д. 37	Индивидуальные жилые дома с предоставлением земельных участков (не более 5 гектар)	55:36:170104:727	698	500	Образование земельного участка путем раздела
30	31.8.O	Ленинский АО, ул. 5-я Станционная	Земельные участки (территории) общего пользования	55:36:170104:3252	28446	89	Раздел с сохранением в измененных границах земельного участка с кадастровым номером 55:36:170104:3252, объединить с участком 31.8.O
31	31.7.O	Ленинский АО, ул. 5-я Станционная, д. 6	Многоэтажная жилая дома (средней этажности (5-10 этажей)	55:36:170104:3253	28446	378	Раздел с сохранением в измененных границах земельного участка с кадастровым номером 55:36:170104:3253, объединить с участком 31.7.O
32	31.11	Ленинский АО, ул. 5-я Станционная, д. 8/1	Индивидуальные жилые дома с предоставлением земельных участков (не более 5 гектар)	55:36:170104:748	531	528	Образование земельного участка путем раздела
33	32.38.O	Ленинский АО, ул. 4-я Станционная, д. 100	Земельные участки (территории) общего пользования	55:36:170104:3208	700	511	Образование земельного участка путем раздела, объединить с участком 32.38.Z

Условные обозначения
городская черта
граница проекта межевания территории
граница территории для размещения линейных объектов
проектируемая территория (Чертеж № 10)
полоса отвода железной дороги
номер территории для размещения линейных объектов
сечение поперечного профиля
граница городской черты
М 1:2000

Поперечный профиль по улице 3-я Станционная
(на участке от ул. 2-я Ленинградская до ул. 3-я Ленинградская)
Сечение 11-11
М 1:200

Поперечный профиль по улице 4-я Станционная
(на участке от ул. 4-я Ленинградская до ул. 5-я Ленинградская)
Сечение 18-18
М 1:200

Поперечный профиль по улице Ишимская
(на участке от ул. Молодогвардейская до ул. Волго-Донская)
Сечение 12-12
М 1:200

Поперечный профиль по улице Батумская
(на участке от ул. 4-я Станционная до ул. 5-я Станционная)
Сечение 19-19
М 1:200

Поперечный профиль по улице Заслонова
(на участке от ул. 1-я Путевая до ул. Волго-Донская)
Сечение 15-15
М 1:200

Приложение №
к постановлению Администрации города Омска
от _____№ _____

Примечание:
1. Проект межевания разработан на топографической съемке масштаба 1:500, выданной заказчиком.
2. Подготовка проекта межевания территории осуществляется в местной системе координат, используемой для ведения ГКН города Омска. Координаты характерных точек определены аналитическим методом, средняя квадратическая погрешность местоположения характерных точек не более 0,10 м.

М 1:2000

Приложение №
к постановлению Администрации города Омска
от _____ № _____

Чертеж межевания территории, предназначенной для размещения линейных объектов по улицам: 6-я Ленинградская, Владивостокская, Дальний поселок, Линейная, А. А. Осипова, проектируемая улица № 3, проектируемая улица № 4 в Ленинском административном округе города Омска (№№ 3-3.ИТ40, 3-3.ИТ42, 3-3.ИТ41, 3-3.ИТ43, 3-3.ИТ44, 3-3.ИТ45, 3-3.ИТ46, 3-3.ИТ48)

С

№№ 3-3.ИТ40, 3-3.ИТ42 по улице 6-я Ленинградская,
№ 3-3.ИТ41 по улице Владивостокская, № 3-3.ИТ43 Дальний поселок

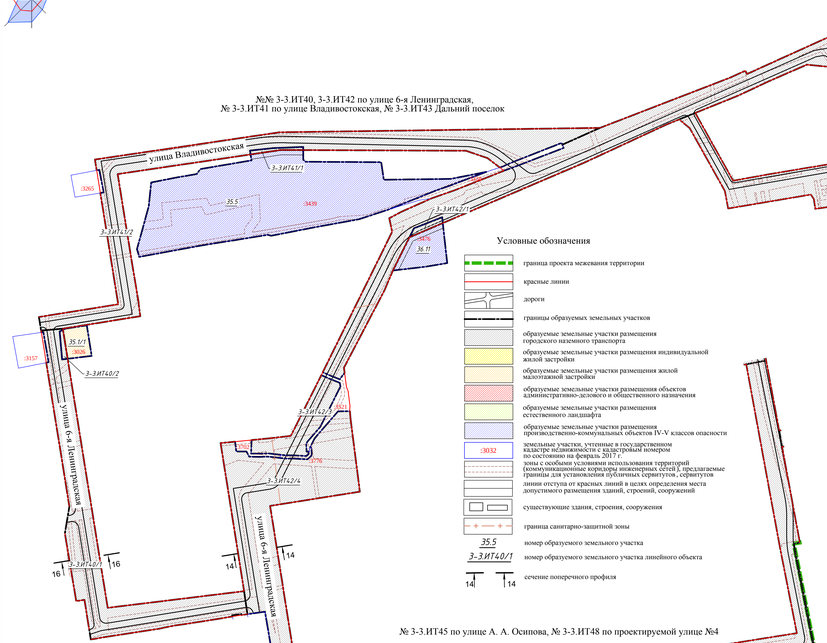

Дальний поселок

Условные обозначения

- граница проекта межевания территории
- красные линии
- дороги
- границы образуемых земельных участков
- образуемые земельные участки размещения городского наземного транспорта
- образуемые земельные участки размещения индивидуальной жилой застройки
- образуемые земельные участки размещения жилой малоэтажной застройки
- образуемые земельные участки размещения объектов административно-делового и общественного назначения
- образуемые земельные участки размещения естественного ландшафта
- образуемые земельные участки размещения производственно-коммунальных объектов IV-V классов опасности
- 3032 — земельные участки, учтенные в государственном кадастре недвижимости с кадастровым номером по состоянию на февраль 2017 г.
- зоны с особыми условиями использования территорий (коммуникационные коридоры инженерных сетей), предлагаемые границы для установления публичных сервитутов, сервитутов
- линии отступа от красных линий в целях определения места допустимого размещения зданий, строений, сооружений
- существующие здания, строения, сооружения
- граница санитарно-защитной зоны
- 35.5 — номер образуемого земельного участка
- 3-3.ИТ40/1 — номер образуемого земельного участка линейного объекта
- 14 | 14 — сечение поперечного профиля

№ 3-3.ИТ44 по улице Линейная, № 3-3.ИТ46 по проектируемой улице № 3

№ 3-3.ИТ45 по улице А. А. Осипова, № 3-3.ИТ48 по проектируемой улице №4

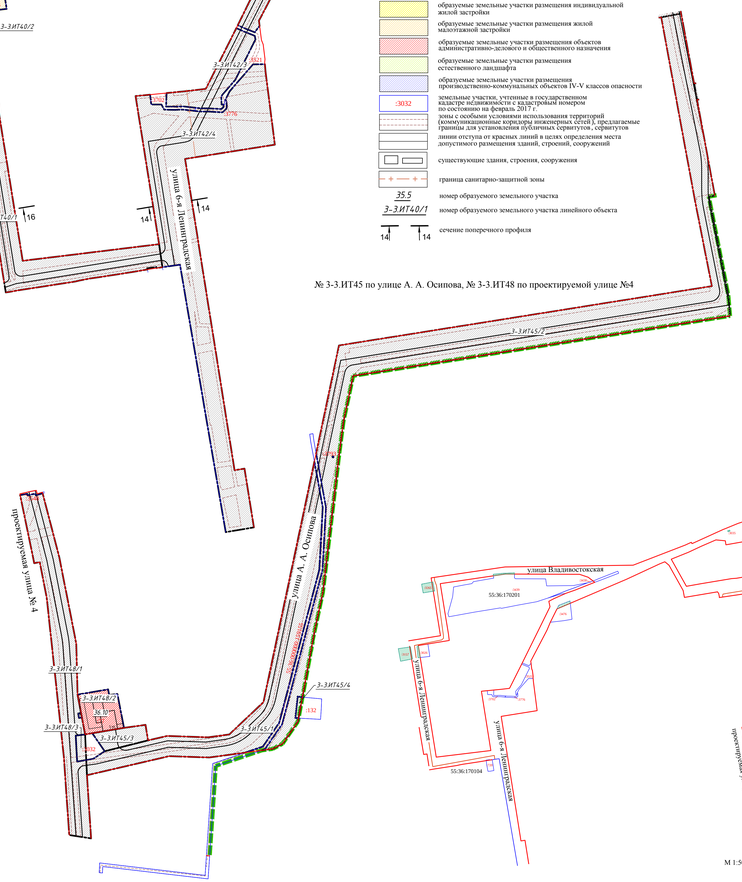

Схема расположения элементов планировочной структуры
проекта планировки территории, расположенной в границах:
отвод железной дороги вдоль улицы Барабинская – граница городской черты –
автомобильная дорога Р-254 «Иртыш» (М-51) – перспективная дорога в поселок Светлый –
улица Новокирпичная в Ленинском административном округе города Омска

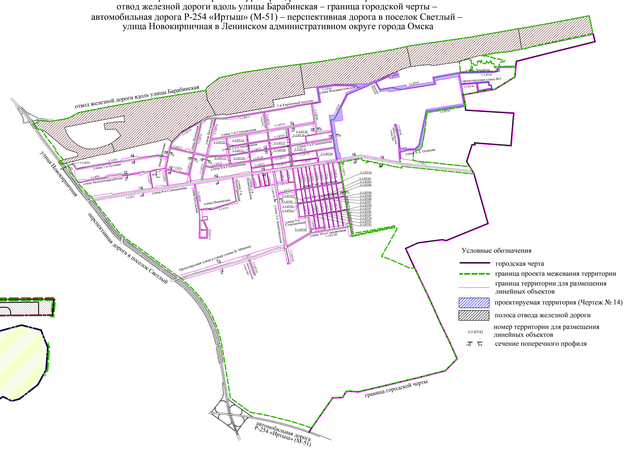

Условные обозначения

- городская черта
- граница проекта межевания территории
- граница территории для размещения линейных объектов
- проектируемая территория (Чертеж № 14)
- полоса отвода железной дороги
- 3-3.ИТ42 — номер территории для размещения линейных объектов
- сечение поперечного профиля

Схема кадастрового плана

Условные обозначения

- красные линии
- граница кадастрового квартала
- граница проекта межевания территории
- 132 — изменяемые земельные участки, учтенные в государственном кадастре недвижимости
- 3032 — земельные участки, учтенные в государственном кадастре недвижимости с кадастровым номером по состоянию на февраль 2017 г.
- 55:36:170201 — кадастровый номер квартала
- земельные участки, предлагаемые к изъятию для муниципальных нужд

Поперечный профиль по улице 6-я Ленинградская
(на участке от пер. Безымянный до ул. 1-я Станционная)
Сечение 16-16

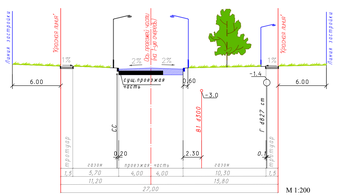

Условные обозначения

- 8 - существующие сети водопровода
- В1 - проектируемые сети водопровода
- К2 - проектируемые сетиливневой канализации
- красные линии
- 12 — проектируемая дорога
- 12 — проектируемый тротуар

Поперечный профиль по улице 6-я Ленинградская
(на участке от ул. 3-я Станционная до пер. Безымянный)
Сечение 14-14

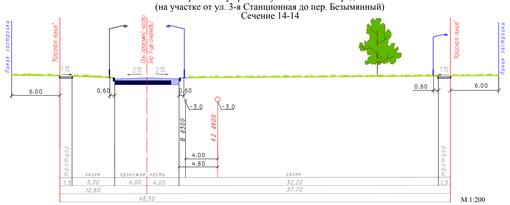

Примечание:
1. Проект межевания разработан на топографической съемке масштаба 1:500, выданной заказчиком.
2. Подготовка проекта межевания территории осуществляется в местной системе координат , используемой для ведения ГКН города Омска . Координаты характерных точек определены аналитическим методом, средняя квадратическая погрешность местоположения характерных точек не более 0.10 м.

Таблица № 1

Характеристики и параметры образуемых земельных участков							
№ п/п	Номер земельного участка на чертеже проекта	Местоположение	Вид разрешенного использования	Номер земельного участка учтенного в ГКН	Площадь земельного участка, сгенерированная АГХИ, кв. м.	Площадь по проекту, кв.м.	Примечание
1	1	Ленинский АО, ул. Линейная	Защитные лесополосы и иные природные ландшафты, предназначенные для санитарно-гигиенической функции	55:36:170201:3777 (Граница участка многоконтурная. Количество контуров - 3)	63729	31562	Образование земельного участка путем раздела
2	2	Ленинский АО, ул. Линейная, д. 57	Индивидуальные жилые дома с приусадебными земельными участками (до более 3 гектаров)	55:36:170201:70	1387	1311	Образование земельного участка путем раздела
3	3-3.ИТ40/1	Ленинский АО, ул. 6-я Ленинградская	Земельные участки (территории) общего пользования, автомобильный транспорт	-	-	16708	Из земель, государственная собственность на которые не разграничена
4	3-3.ИТ40/2	Ленинский АО, ул. 6-я Ленинградская	Земельные участки (территории) общего пользования, автомобильный транспорт	55:36:170201:3026	1340	200	Образование земельного участка после изъятия путем раздела земельного участка, учтенного в ГКН, с последующим изменением вида разрешенного использования
5	3-3.ИТ41/1	Ленинский АО, ул. Владивостокская	Земельные участки (территории) общего пользования, автомобильный транспорт	55:36:170201:3439	28640	244	Образование земельного участка после изъятия путем раздела земельного участка, учтенного в ГКН, с последующим изменением вида разрешенного использования
6	3-3.ИТ41/2	Ленинский АО, ул. Владивостокская	Земельные участки (территории) общего пользования, автомобильный транспорт	-	-	21093	Из земель, государственная собственность на которые не разграничена
7	3-3.ИТ42/1	Ленинский АО, ул. 6-я Ленинградская	Земельные участки (территории) общего пользования, автомобильный транспорт	55:36:170201:3476	2718	314	Образование земельного участка после изъятия путем раздела земельного участка, учтенного в ГКН, с последующим изменением вида разрешенного использования
8	3-3.ИТ42/2	Ленинский АО, пос. Дальний	Земельные участки (территории) общего пользования, автомобильный транспорт	-	-	26795	Из земель, государственная собственность на которые не разграничена
9	3-3.ИТ42/3	Ленинский АО, ул. 6-я Ленинградская	Земельные участки (территории) общего пользования, автомобильный транспорт	-	-	3640	Из земель, государственная собственность на которые не разграничена
10	3-3.ИТ42/4	Ленинский АО, ул. 6-я Ленинградская	Земельные участки (территории) общего пользования, автомобильный транспорт	-	-	27318	Из земель, государственная собственность на которые не разграничена
11	3-3.ИТ42/5	Ленинский АО, пос. Дальний	Земельные участки (территории) общего пользования, автомобильный транспорт	55:36:170201:3035	20	20	Образование земельного участка путем раздела земельного участка, учтенного в ГКН, с последующим изменением вида разрешенного использования
12	3-3.ИТ43/1	Ленинский АО, пос. Дальний	Земельные участки (территории) общего пользования, автомобильный транспорт	-	-	49142	Из земель, государственная собственность на которые не разграничена
13	3-3.ИТ44/1	Ленинский АО, ул. Линейная	Земельные участки (территории) общего пользования, автомобильный транспорт	55:36:170201:70	1387	72	Образование земельного участка после изъятия путем раздела земельного участка, учтенного в ГКН, с последующим изменением вида разрешенного использования
14	3-3.ИТ44/2	Ленинский АО, ул. Линейная	Земельные участки (территории) общего пользования, автомобильный транспорт	55:36:170201:3777 (Граница участка многоконтурная. Количество контуров - 3)	63729	348	Образование земельного участка после изъятия путем раздела земельного участка, учтенного в ГКН, с последующим изменением вида разрешенного использования
15	3-3.ИТ44/3	Ленинский АО, ул. Линейная	Земельные участки (территории) общего пользования, автомобильный транспорт	-	-	14474	Из земель, государственная собственность на которые не разграничена
16	3-3.ИТ44/4	Ленинский АО, ул. Линейная	Земельные участки (территории) общего пользования, автомобильный транспорт	55:36:170201:3777 (Граница участка многоконтурная. Количество контуров - 3)	63729	272	Образование земельного участка после изъятия путем раздела земельного участка, учтенного в ГКН, с последующим изменением вида разрешенного использования
17	3-3.ИТ45/1	Ленинский АО, ул. А. А. Осипова	Земельные участки (территории) общего пользования, автомобильный транспорт	-	-	14823	Из земель, государственная собственность на которые не разграничена
18	3-3.ИТ45/2	Ленинский АО, ул. А. А. Осипова	Земельные участки (территории) общего пользования, автомобильный транспорт	-	-	34338	Из земель, государственная собственность на которые не разграничена
19	3-3.ИТ45/3	Ленинский АО, ул. А. А. Осипова	Остановочно-разворотные площадки городского транспорта, диспетчерские пункты	-	-	1379	Из земель, государственная собственность на которые не разграничена
20	3-3.ИТ45/4	Ленинский АО, ул. А. А. Осипова	Земельные участки (территории) общего пользования, автомобильный транспорт	55:36:170206:132	800	132	Раздел с сохранением в измененных границах земельного участка с кадастровым номером 55:36:170206:132
21	3-3.ИТ46/1	Ленинский АО, проектируемая улица № 3	Земельные участки (территории) общего пользования, автомобильный транспорт	55:36:170201:3777 (Граница участка многоконтурная. Количество контуров - 3)	63729	323	Образование земельного участка после изъятия путем раздела земельного участка, учтенного в ГКН, с последующим изменением вида разрешенного использования
22	3-3.ИТ46/2	Ленинский АО, проектируемая улица № 3	Земельные участки (территории) общего пользования, автомобильный транспорт	-	-	13105	Из земель, государственная собственность на которые не разграничена
23	3-3.ИТ48/1	Ленинский АО, проектируемая улица № 4	Земельные участки (территории) общего пользования, автомобильный транспорт	-	-	11530	Из земель, государственная собственность на которые не разграничена
24	3-3.ИТ48/2	Ленинский АО, проектируемая улица № 4	Земельные участки (территории) общего пользования, автомобильный транспорт	55:36:170201:77	2410 +/-17	29	Образование земельного участка после изъятия путем раздела земельного участка, учтенного в ГКН, с последующим изменением вида разрешенного использования
25	3-3.ИТ48/3	Ленинский АО, проектируемая улица № 4	Земельные участки (территории) общего пользования, автомобильный транспорт	55:36:170201:3032	884	371	Образование земельного участка путем раздела с сохранением в измененных границах земельного участка с кадастровым номером 55:36:170201:3032
26	35.5/1	Ленинский АО, Дальний поселок, д. 18	Многоквартирные жилые дома малой этажности (2-4 этажа)	55:36:170201:3026	1340	1140	Образование земельного участка путем раздела, объединить с участком 35/1/2
27	35.5	Ленинский АО, ул. Владивостокская, д.75	Промышленные объекты в производственно-коммунальные объекты IV-V классов опасности	55:36:170201:3439	28640	28396	Образование земельного участка путем раздела
28	36.10	Ленинский АО, ул. А. А. Осипова, д. 80	Административные здания и офисы многоотраслевых организаций	55:36:170201:77	2410 +/-17	2388	Образование земельного участка путем раздела
29	36.11	Ленинский АО, ул. 6-я Ленинградская	Промышленные объекты в производственно-коммунально-складские объекты IV-V классов опасности	55:36:170201:3476	2718	2404	Образование земельного участка путем раздела
30	39.19/1	Ленинский АО, ул. Линейная	Защитные лесополосы и иные природные ландшафты, выполняющие защитную, санитарно-гигиеническую функции	55:36:170201:3777 (Граница участка многоконтурная. Количество контуров - 3)	63729	28876	Образование земельного участка путем раздела, объединить с участком 39.21/2 - 39.21/5

Таблица №2

Земельные участки, предлагаемые к изъятию для муниципальных нужд			
№ п/п	Номер земельного участка	Планируемое использование земельного участка	Площадь земельного участка, кв.м
1	3-3.ИТ40/2	Земельные участки (территории) общего пользования, автомобильный транспорт	200
2	55:36:170104:3157	Земельные участки (территории) общего пользования, автомобильный транспорт	1489
3	55:36:170104:3265	Земельные участки (территории) общего пользования, автомобильный транспорт	1013
4	3-3.ИТ414	Земельные участки (территории) общего пользования, автомобильный транспорт	244
5	3-3.ИТ421	Земельные участки (территории) общего пользования, автомобильный транспорт	314
6	3-3.ИТ442	Земельные участки (территории) общего пользования, автомобильный транспорт	348
7	3-3.ИТ444	Земельные участки (территории) общего пользования, автомобильный транспорт	272
8	3-3.ИТ461	Земельные участки (территории) общего пользования, автомобильный транспорт	323
7	3-3.ИТ441	Земельные участки (территории) общего пользования, автомобильный транспорт	72
8	3-3.ИТ482	Земельные участки (территории) общего пользования, автомобильный транспорт	20
9	3-3.ИТ454	Земельные участки (территории) общего пользования, автомобильный транспорт	132
10	55:36:170201:3035	Земельные участки (территории) общего пользования, автомобильный транспорт	20
Итого			4447

М 1:2000

Чертеж межевания территории, предназначенной для размещения линейных объектов по улице 6-я Станционная в Ленинском административном округе города Омска (№№ 3-3.ИТ1, 3-3.ИТ2)

Схема кадастрового плана
М 1:5000

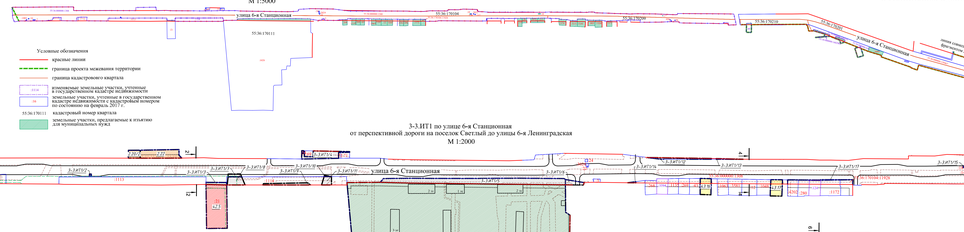

Приложение №
к постановлению Администрации города Омска
от _____ № _____

Чертеж межевания территории, предназначенной для размещения линейных объектов по улицам: Проектируемая улица в створе улицы И. Мишина, проектируемая улица № 5 в Ленинском административном округе города Омска (№№ 3-3.ИТ3, 3-3.ИТ101)

С

Схема расположения элементов планировочной структуры
проекта планировки территории, расположенной в границах:
отвод железной дороги вдоль улицы Барабинская – граница городской черты –
автомобильная дорога Р-254 «Иртыш» (М-51) – перспективная дорога в поселок Светлый –
улица Новокирпичная в Ленинском административном округе города Омска

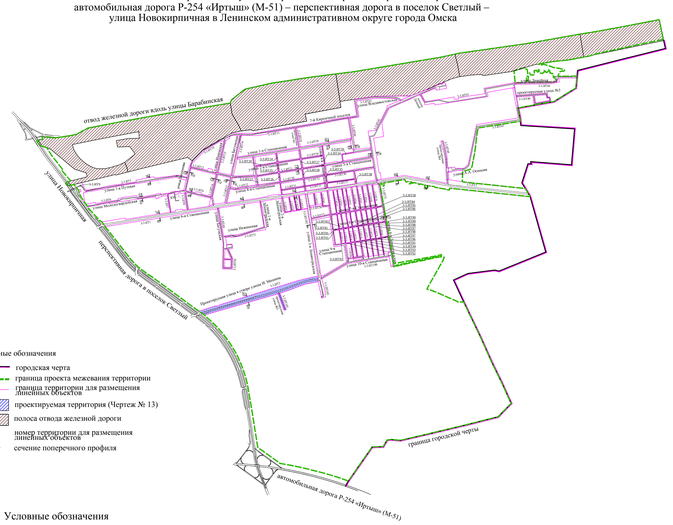

Условные обозначения

- городская черта
- граница проекта межевания территории
- граница территории для размещения линейных объектов
- проектируемая территория (Чертеж № 13)
- полоса отвода железной дороги
- 3-3.ИТ3 — номер территории для размещения линейных объектов
- 1 — 1 — сечение поперечного профиля

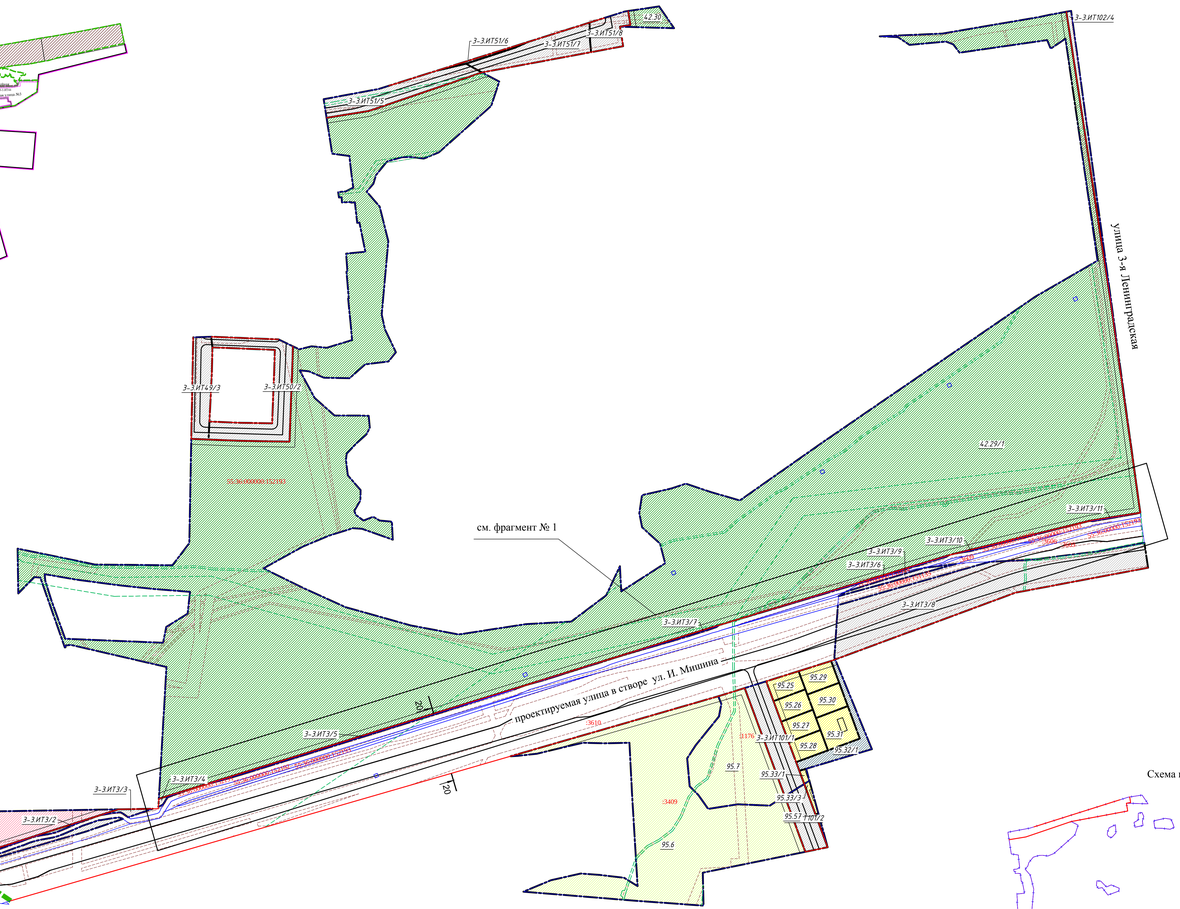

Условные обозначения

- граница проекта межевания территории
- красные линии
- дороги
- границы образуемых земельных участков
- образуемые земельные участки размещения городского наземного транспорта
- образуемые земельные участки размещения индивидуальной жилой застройки
- образуемые земельные участки размещения объектов здравоохранения
- образуемые земельные участки размещения парков отдыха
- образуемые земельные участки (территории) общего пользования, коммунальное обслуживание
- образуемые земельные участки размещения естественного ландшафта
- :3160 — земельные участки, учтенные в государственном кадастре недвижимости с кадастровым номером по состоянию на февраль 2017 г.
- линии отступа от красных линий в целях определения места допустимого размещения зданий, строений, сооружений
- существующие здания, строения, сооружения
- зоны с особыми условиями использования территорий (коммуникационные коридоры инженерных сетей), предлагаемые границы для установления публичных сервитутов , сервитутов
- зоны с особыми условиями использования, учтенные в ГКН
- 42.29/1 — номер образуемого земельного участка
- 3-3.ИТ3/1 — номер образуемого земельного участка линейного объекта
- 20 — 20 — сечение поперечного профиля

Поперечный профиль по проектируемой улице в створе улицы И. Мишина
Сечение 20-20

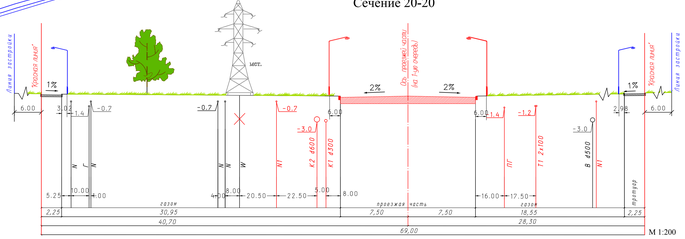

Условные обозначения

- красные линии
- 72 — проектируемая дорога
- 1% — проектируемый тротуар
- В - существующие сети водопровода
- Г - существующие сети газа
- Ж - существующие электрические сети
- М - существующая высоковольтная воздушная линия
- К1 - проектируемые сети канализации
- К2 - проектируемые сети ливневой канализации
- Т1 - проектируемые тепловые сети
- ПГ - проектируемые сети газа
- М1 - проектируемые кабельные линии

Условные обозначения

- граница проекта межевания территории
- красные линии
- :3160 — земельные участки, учтенные в государственном кадастре недвижимости с кадастровым номером по состоянию на февраль 2017 г.
- 55:36:170111 — кадастровый номер квартала
- 55:36:000000:152193 — изменяемые земельные участки, учтенные в государственном кадастре недвижимости

Схема кадастрового плана

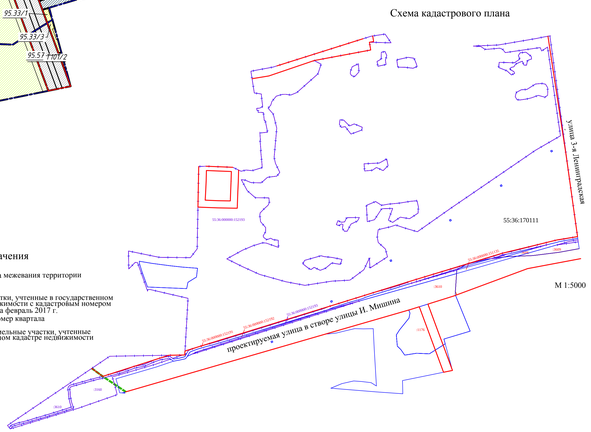

Таблица

Характеристики и параметры образуемых и изменяемых земельных участков

№ п/п	Номер земельного участка по проекту	Местоположение	Вид разрешенного использования	Номер земельного участка учтенного в ГКН	Площадь земельного участка, учтенного в ГКН, кв. м	Площадь по проекту, кв.м.	Примечание
1	3-3.ИТ3/1	Ленинский АО, проектируемая улица в створе ул. И. Мишина	Земельные участки (территории) общего пользования, автомобильный транспорт	55:36:170111:3610	75503	1155	Образование земельного участка путем раздела с последующим изменением вида разрешенного использования
2	3-3.ИТ3/2	Ленинский АО, проектируемая улица в створе ул. И. Мишина	Земельные участки (территории) общего пользования, автомобильный транспорт	55:36:170111:3610	75503	191	Образование земельного участка путем раздела с последующим изменением вида разрешенного использования
3	3-3.ИТ3/3	Ленинский АО, проектируемая улица в створе ул. И. Мишина	Земельные участки (территории) общего пользования, автомобильный транспорт	55:36:170111:3610	75503	211	Образование земельного участка путем раздела с последующим изменением вида разрешенного использования
4	3-3.ИТ3/4	Ленинский АО, проектируемая улица в створе ул. И. Мишина	Земельные участки (территории) общего пользования, автомобильный транспорт	55:36:000000:152193	75503	82	Образование земельного участка путем раздела с последующим изменением вида разрешенного использования
5	3-3.ИТ3/5	Ленинский АО, проектируемая улица в створе ул. И. Мишина	Земельные участки (территории) общего пользования, автомобильный транспорт	55:36:000000:152193	275907	429	Образование земельного участка путем раздела с последующим изменением вида разрешенного использования
6	3-3.ИТ3/6	Ленинский АО, проектируемая улица в створе ул. И. Мишина	Земельные участки (территории) общего пользования, автомобильный транспорт	55:36:000000:152193	275907	170	Образование земельного участка путем раздела с последующим изменением вида разрешенного использования
7	3-3.ИТ3/7	Ленинский АО, проектируемая улица в створе ул. И. Мишина	Земельные участки (территории) общего пользования, автомобильный транспорт	55:36:000000:152193	275907	174	Образование земельного участка путем раздела с последующим изменением вида разрешенного использования
8	3-3.ИТ3/8	Ленинский АО, проектируемая улица в створе ул. И. Мишина	Земельные участки (территории) общего пользования, автомобильный транспорт	-	-	14451	Из земель, государственная собственность на которые не разграничена
9	3-3.ИТ3/9	Ленинский АО, проектируемая улица в створе ул. И. Мишина	Земельные участки (территории) общего пользования, автомобильный транспорт	-	-	476	Из земель, государственная собственность на которые не разграничена
10	3-3.ИТ3/10	Ленинский АО, проектируемая улица в створе ул. И. Мишина	Земельные участки (территории) общего пользования, автомобильный транспорт	55:36:000000:152193	275907	97	Образование земельного участка путем раздела с последующим изменением вида разрешенного использования
11	3-3.ИТ3/11	Ленинский АО, проектируемая улица в створе ул. И. Мишина	Земельные участки (территории) общего пользования, автомобильный транспорт	55:36:000000:152193	275907	34	Образование земельного участка путем раздела с последующим изменением вида разрешенного использования
12	3-3.ИТ50/3	Ленинский АО, ул. Батумская	Земельные участки (территории) общего пользования, автомобильный транспорт	55:36:000000:152193	275907	2339	Образование земельного участка путем раздела с последующим изменением вида разрешенного использования
13	3-3.ИТ50/2	Ленинский АО, ул. Батумская	Земельные участки (территории) общего пользования, автомобильный транспорт	55:36:000000:152193	275907	4431	Образование земельного участка путем раздела с последующим изменением вида разрешенного использования
14	3-3.ИТ51/5	Ленинский АО, ул. Нежинская	Земельные участки (территории) общего пользования	55:36:000000:152193	275907	3276	Образование земельного участка путем раздела с последующим изменением вида разрешенного использования
15	3-3.ИТ51/6	Ленинский АО, ул. Нежинская	Земельные участки (территории) общего пользования	55:36:000000:152193	275907	172	Образование земельного участка путем раздела с последующим изменением вида разрешенного использования
16	3-3.ИТ51/7	Ленинский АО, ул. Нежинская	Земельные участки (территории) общего пользования	55:36:000000:152193	275907	3104	Образование земельного участка путем раздела с последующим изменением вида разрешенного использования
17	3-3.ИТ51/8	Ленинский АО, ул. Нежинская	Земельные участки (территории) общего пользования	55:36:000000:152193	275907	1375	Образование земельного участка путем раздела с последующим изменением вида разрешенного использования
18	3-3.ИТ101/1	Ленинский АО, проектируемая улица в створе ул. И. Мишина	Земельные участки (территории) общего пользования, автомобильный транспорт	55:36:170111:1176	123089	3120	Образование земельного участка путем раздела с последующим изменением вида разрешенного использования
19	3-3.ИТ101/2	Ленинский АО, проектируемая улица в створе ул. И. Мишина	Земельные участки (территории) общего пользования, автомобильный транспорт	55:36:170111:3409	30937	1760	Образование земельного участка путем раздела с последующим изменением вида разрешенного использования
20	3-3.ИТ102/4	Ленинский АО, ул. 3-я Ленинградская	Земельные участки (территории) общего пользования, автомобильный транспорт	55:36:000000:152193	275907	1065	Образование земельного участка путем раздела с последующим изменением вида разрешенного использования
21	42.27/2	Ленинский АО, пос. Птицефабрика	Двоповоры	55:36:170111:3610	75503	5632	Образование земельного участка путем раздела с последующим изменением вида разрешенного использования. Объединить с земельным участком 42.27/1
22	42.29/1	Ленинский АО	Парки	55:36:000000:152193	275907	238328	Образование земельного участка путем раздела с последующим изменением вида разрешенного использования
23	42.30	Ленинский АО, ул. Нежинская	Парки	55:36:000000:152193	275907	896	Образование земельного участка путем раздела с последующим изменением вида разрешенного использования
24	95.6	Ленинский АО, пос. Птицефабрика, д. 45	Лесные участки	55:36:170111:3409	30937	26720	Образование земельного участка путем раздела
25	95.7	Ленинский АО, пос. Птицефабрика, д. 45	Лесные участки	55:36:170111:1176	123089	9031	Образование земельного участка путем раздела с последующим изменением вида разрешенного использования
26	95.25	Ленинский АО, пос. Птицефабрика	Индивидуальные жилые дома с приусадебным земельным участком (не более 3 этажей)	55:36:170111:1176	123089	849	Образование земельного участка путем раздела с последующим изменением вида разрешенного использования
27	95.26	Ленинский АО, пос. Птицефабрика	Индивидуальные жилые дома с приусадебным земельным участком (не более 3 этажей)	55:36:170111:1176	123089	914	Образование земельного участка путем раздела с последующим изменением вида разрешенного использования
28	95.27	Ленинский АО, пос. Птицефабрика	Индивидуальные жилые дома с приусадебным земельным участком (не более 3 этажей)	55:36:170111:1176	123089	908	Образование земельного участка путем раздела с последующим изменением вида разрешенного использования
29	95.28	Ленинский АО, пос. Птицефабрика	Индивидуальные жилые дома с приусадебным земельным участком (не более 3 этажей)	55:36:170111:1176	123089	902	Образование земельного участка путем раздела с последующим изменением вида разрешенного использования
30	95.29	Ленинский АО, пос. Птицефабрика	Индивидуальные жилые дома с приусадебным земельным участком (не более 3 этажей)	55:36:170111:1176	123089	1008	Образование земельного участка путем раздела с последующим изменением вида разрешенного использования
31	95.30	Ленинский АО, пос. Птицефабрика	Индивидуальные жилые дома с приусадебным земельным участком (не более 3 этажей)	55:36:170111:1176	123089	1045	Образование земельного участка путем раздела с последующим изменением вида разрешенного использования
32	95.31	Ленинский АО, пос. Птицефабрика	Индивидуальные жилые дома с приусадебным земельным участком (не более 3 этажей)	55:36:170111:1176	123089	1446	Образование земельного участка путем раздела с последующим изменением вида разрешенного использования
33	95.32/1	Ленинский АО, пос. Птицефабрика	Земельные участки (территории) общего пользования	55:36:170111:1176	123089	1671	Образование земельного участка путем раздела с последующим изменением вида разрешенного использования. Объединить с земельным участком 95.32/2
34	95.33/1	Ленинский АО, пос. Птицефабрика	Индивидуальные жилые дома с приусадебным земельным участком (не более 3 этажей)	55:36:170111:1176	123089	106	Образование земельного участка путем раздела с последующим изменением вида разрешенного использования. Объединить с земельным участком 95.33/2, 95.33/3
35	95.33/3	Ленинский АО, пос. Птицефабрика	Индивидуальные жилые дома с приусадебным земельным участком (не более 3 этажей)	55:36:170111:3409	30937	184	Образование земельного участка путем раздела с последующим изменением вида разрешенного использования. Объединить с земельным участком 95.33/1, 95.33/2
36	95.57	Ленинский АО, пос. Птицефабрика	Многоквартирные жилые дома малой этажности (2-4 этажа)	55:36:170111:3409	30937	66	Образование земельного участка путем раздела с последующим изменением вида разрешенного использования. Объединить с участком 55:36:170111:1108

Фрагмент №1

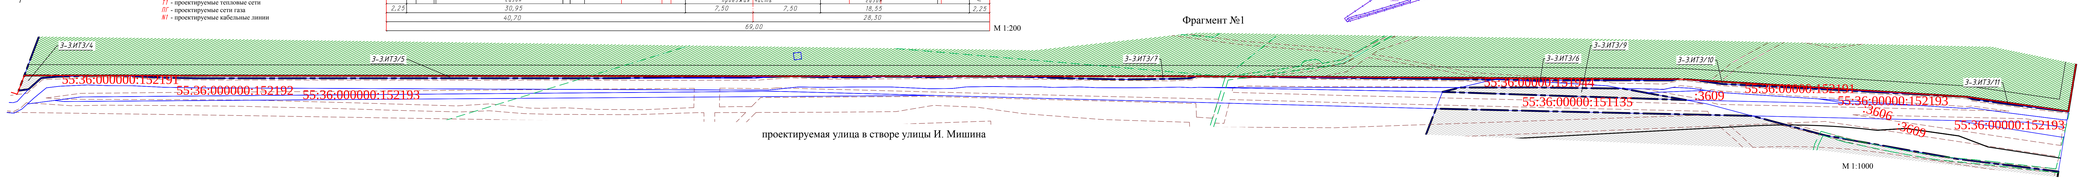

проектируемая улица в створе улицы И. Мишина

Примечание:
1. Проект межевания разработан на топографической съемке масштаба 1:500, выданной заказчиком.
2. Подготовка проекта межевания территории осуществляется в местной системе координат , используемой для ведения ГКН города Омска. Координаты характерных точек определены аналитическим методом, средняя квадратическая погрешность местоположения характерных точек не более 0,10 м.

М 1:2000