Чертеж межевания части территории, расположенной в границах элемента планировочной структуры № 2 планировочного района I проекта планировки территории, расположенной в границах: улица Лукашевича – улица Волгоградская – улица Конева – левый берег реки Иртыш в Кировском административном округе города Омска, утвержденного постановлением Администрации города Омска от 10 сентября 2010 года № 805-п «Об утверждении проектов планировки левобережной части территории муниципального образования городской округ город Омск Омской области» и части планировочного элемента – бульвара Архитекторов

Приложение №1
к постановлению Администрации города Омска
от_____ № _____

Схема расположения границ проектирования и элементов планировочной структуры

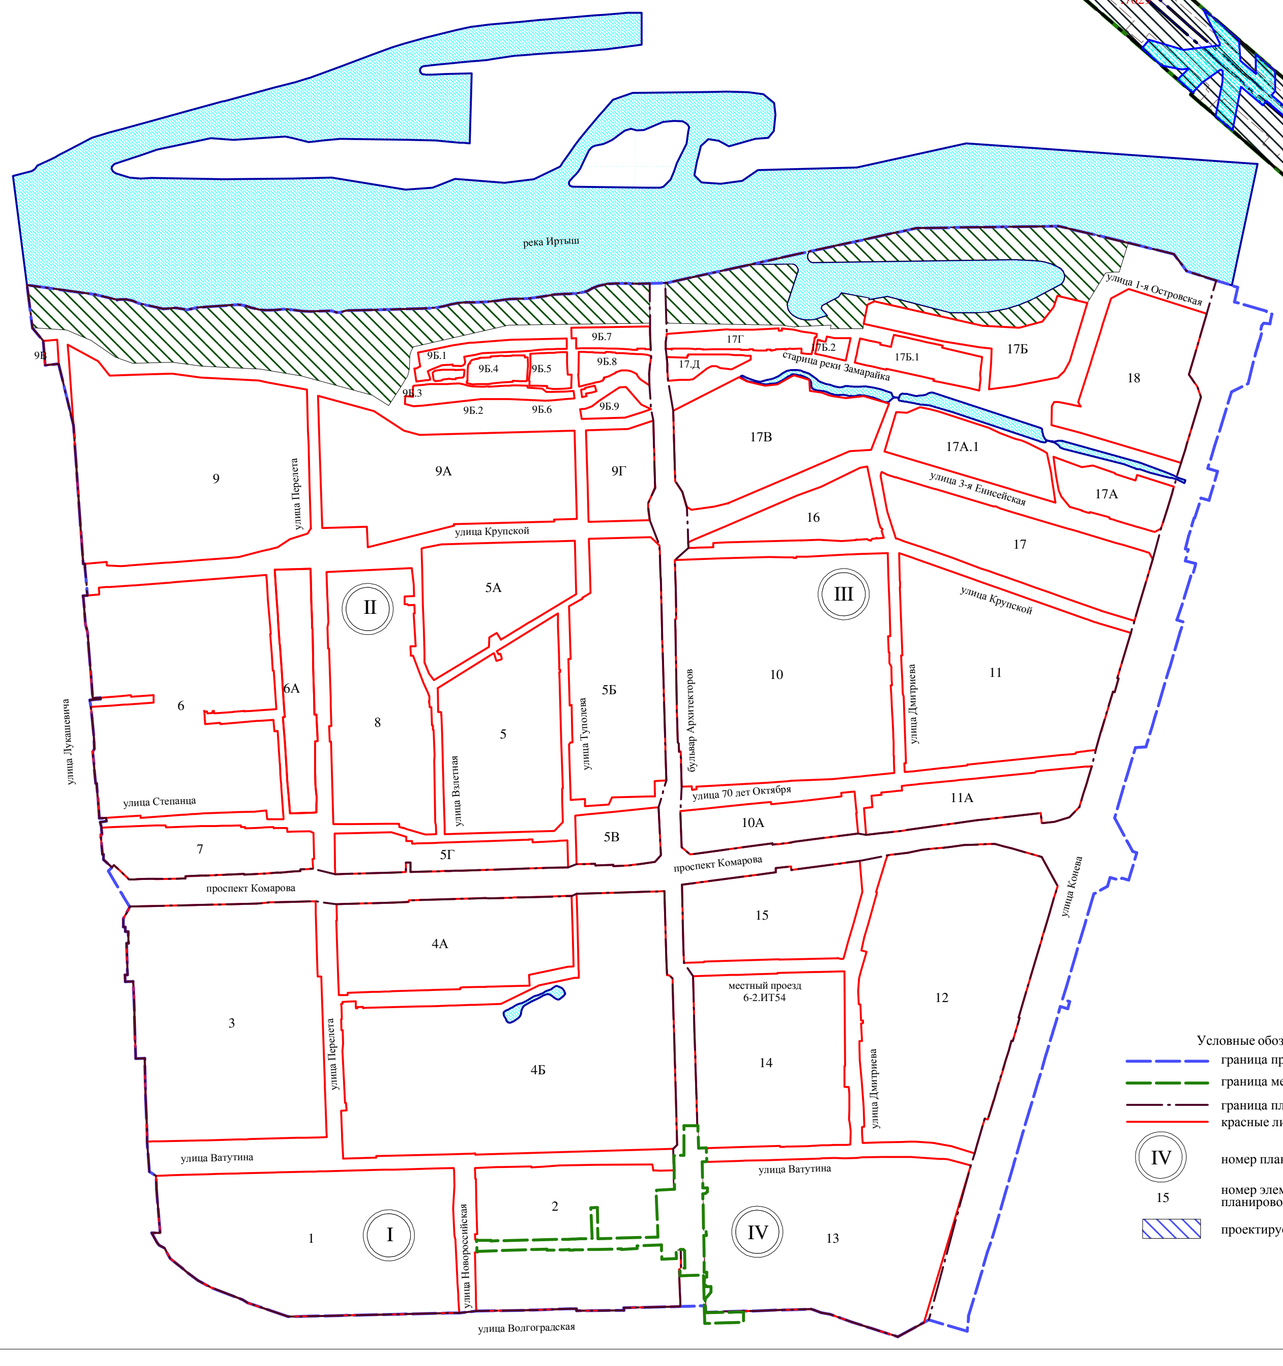

Условные обозначения

- граница проекта планировки
- граница межевания территории
- граница планировочного района
- красные линии
- IV — номер планировочного района
- 15 — номер элемента планировочной структуры
- проектируемый элемент

Схема кадастрового плана территории

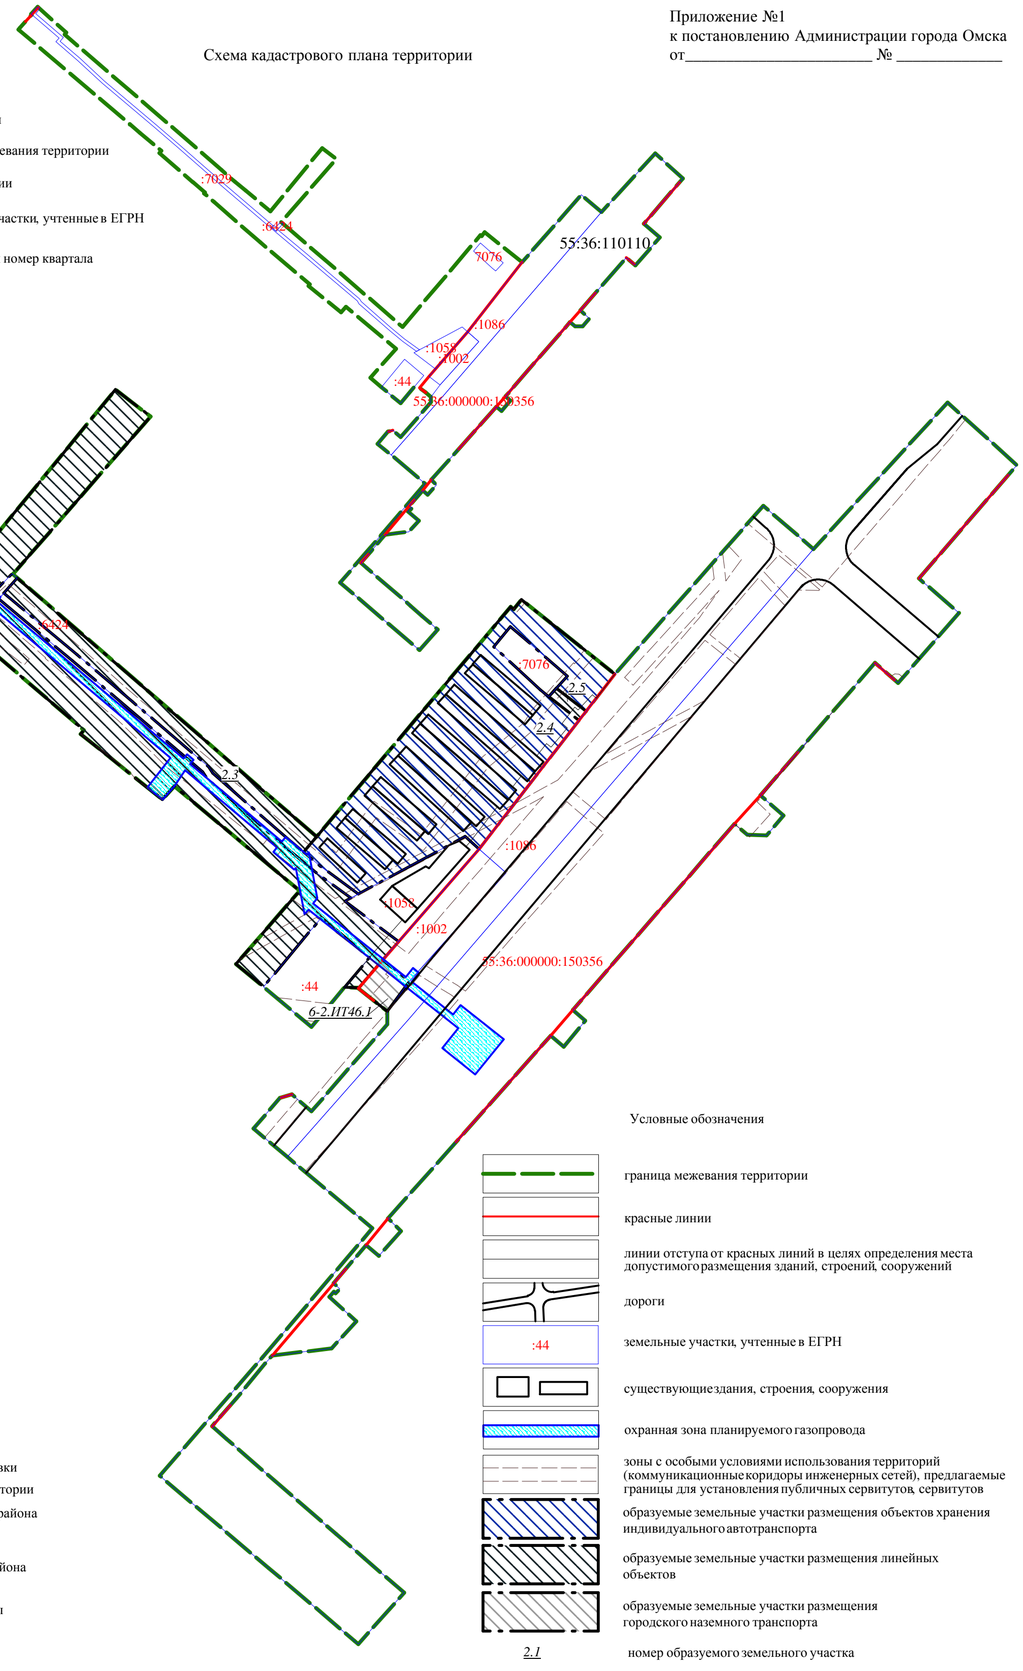

Условные обозначения

- граница межевания территории
- красные линии
- линии отступа от красных линий в целях определения места допустимого размещения зданий, строений, сооружений
- дороги
- :44 — земельные участки, учтенные в ЕГРН
- существующие здания, строения, сооружения
- охранная зона планируемого газопровода
- зоны с особыми условиями использования территорий (коммуникационные коридоры инженерных сетей), предлагаемые границы для установления публичных сервитутов, сервитутов
- образуемые земельные участки размещения объектов хранения индивидуального автотранспорта
- образуемые земельные участки размещения линейных объектов
- образуемые земельные участки размещения городского наземного транспорта
- 2.1 — номер образуемого земельного участка
- 6-2.ИТ46.1 — номер образуемого земельного участка для размещения линейных объектов

М 1:2000