

Чертеж межевания территории, расположенной в границах: улица Лукашевича – улица Волгоградская – улица 1-я Любинская – левый берег реки Иртыш в Кировском административном округе города Омска в границах элемента планировочной структуры № 1А планировочного района I, в границах улицы Дианова от улицы Фугенфирова до улицы Лукашевича

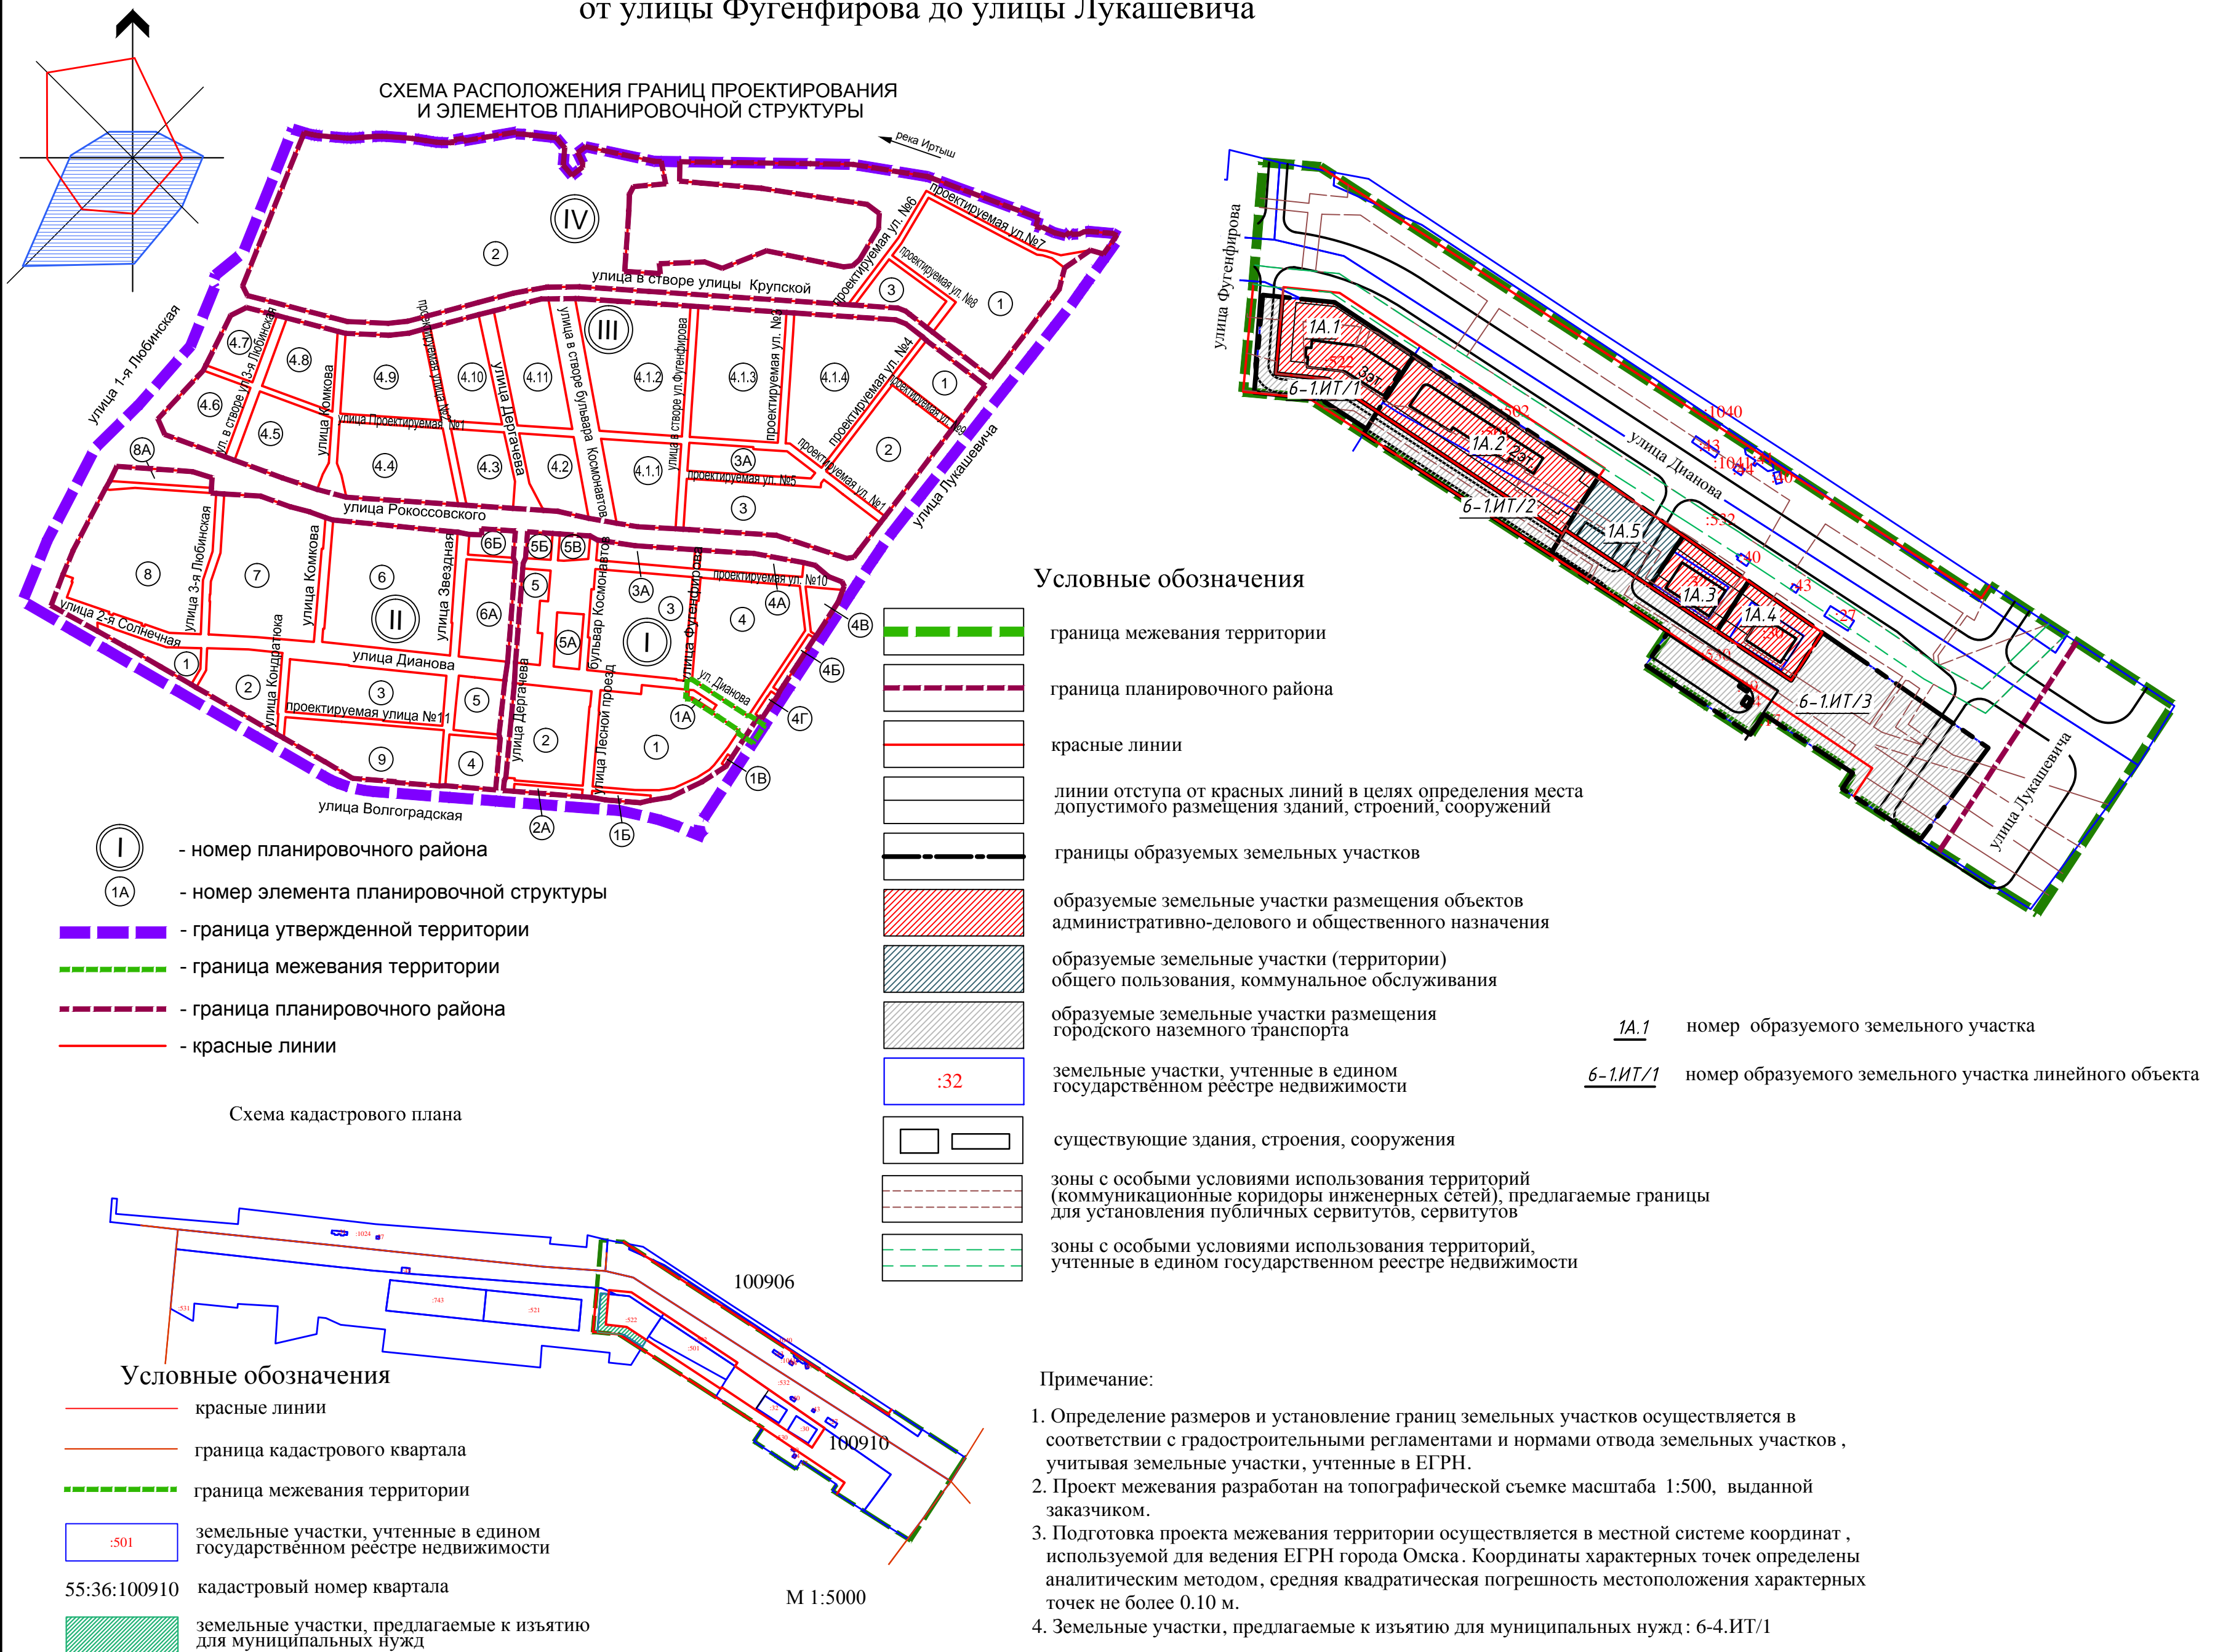


СХЕМА РАСПОЛОЖЕНИЯ ГРАНИЦ ПРОЕКТИРОВАНИЯ И ЭЛЕМЕНТОВ ПЛАНИРОВОЧНОЙ СТРУКТУРЫ

Условные обозначения

	граница межевания территории		образуемые земельные участки размещения объектов административно-делового и общественного назначения
	граница планировочного района		образуемые земельные участки (территории) общего пользования, коммунальное обслуживание
	красные линии		образуемые земельные участки размещения городского наземного транспорта
	линии отступа от красных линий в целях определения места допустимого размещения зданий, строений, сооружений		земельные участки, учтенные в едином государственном реестре недвижимости
	границы образуемых земельных участков		существующие здания, строения, сооружения
	образуемые земельные участки размещения объектов административно-делового и общественного назначения		зоны с особыми условиями использования территорий (коммуникационные коридоры инженерных сетей), предлагаемые границы для установления публичных сервитутов, сервитутов
	образуемые земельные участки (территории) общего пользования, коммунальное обслуживание		зоны с особыми условиями использования территорий, учтенные в едином государственном реестре недвижимости

1А.1 номер образуемого земельного участка  
6-1.ИТ/1 номер образуемого земельного участка линейного объекта

Схема кадастрового плана

Условные обозначения

	красные линии
	граница кадастрового квартала
	граница межевания территории
	земельные участки, учтенные в едином государственном реестре недвижимости
55:36:100910	кадастровый номер квартала
	земельные участки, предлагаемые к изъятию для муниципальных нужд

Примечание:

1. Определение размеров и установление границ земельных участков осуществляется в соответствии с градостроительными регламентами и нормами отвода земельных участков, учитывая земельные участки, учтенные в ЕГРН.
2. Проект межевания разработан на топографической съемке масштаба 1:500, выданной заказчиком.
3. Подготовка проекта межевания территории осуществляется в местной системе координат, используемой для ведения ЕГРН города Омска. Координаты характерных точек определены аналитическим методом, средняя квадратическая погрешность местоположения характерных точек не более 0.10 м.
4. Земельные участки, предлагаемые к изъятию для муниципальных нужд: 6-4.ИТ/1