
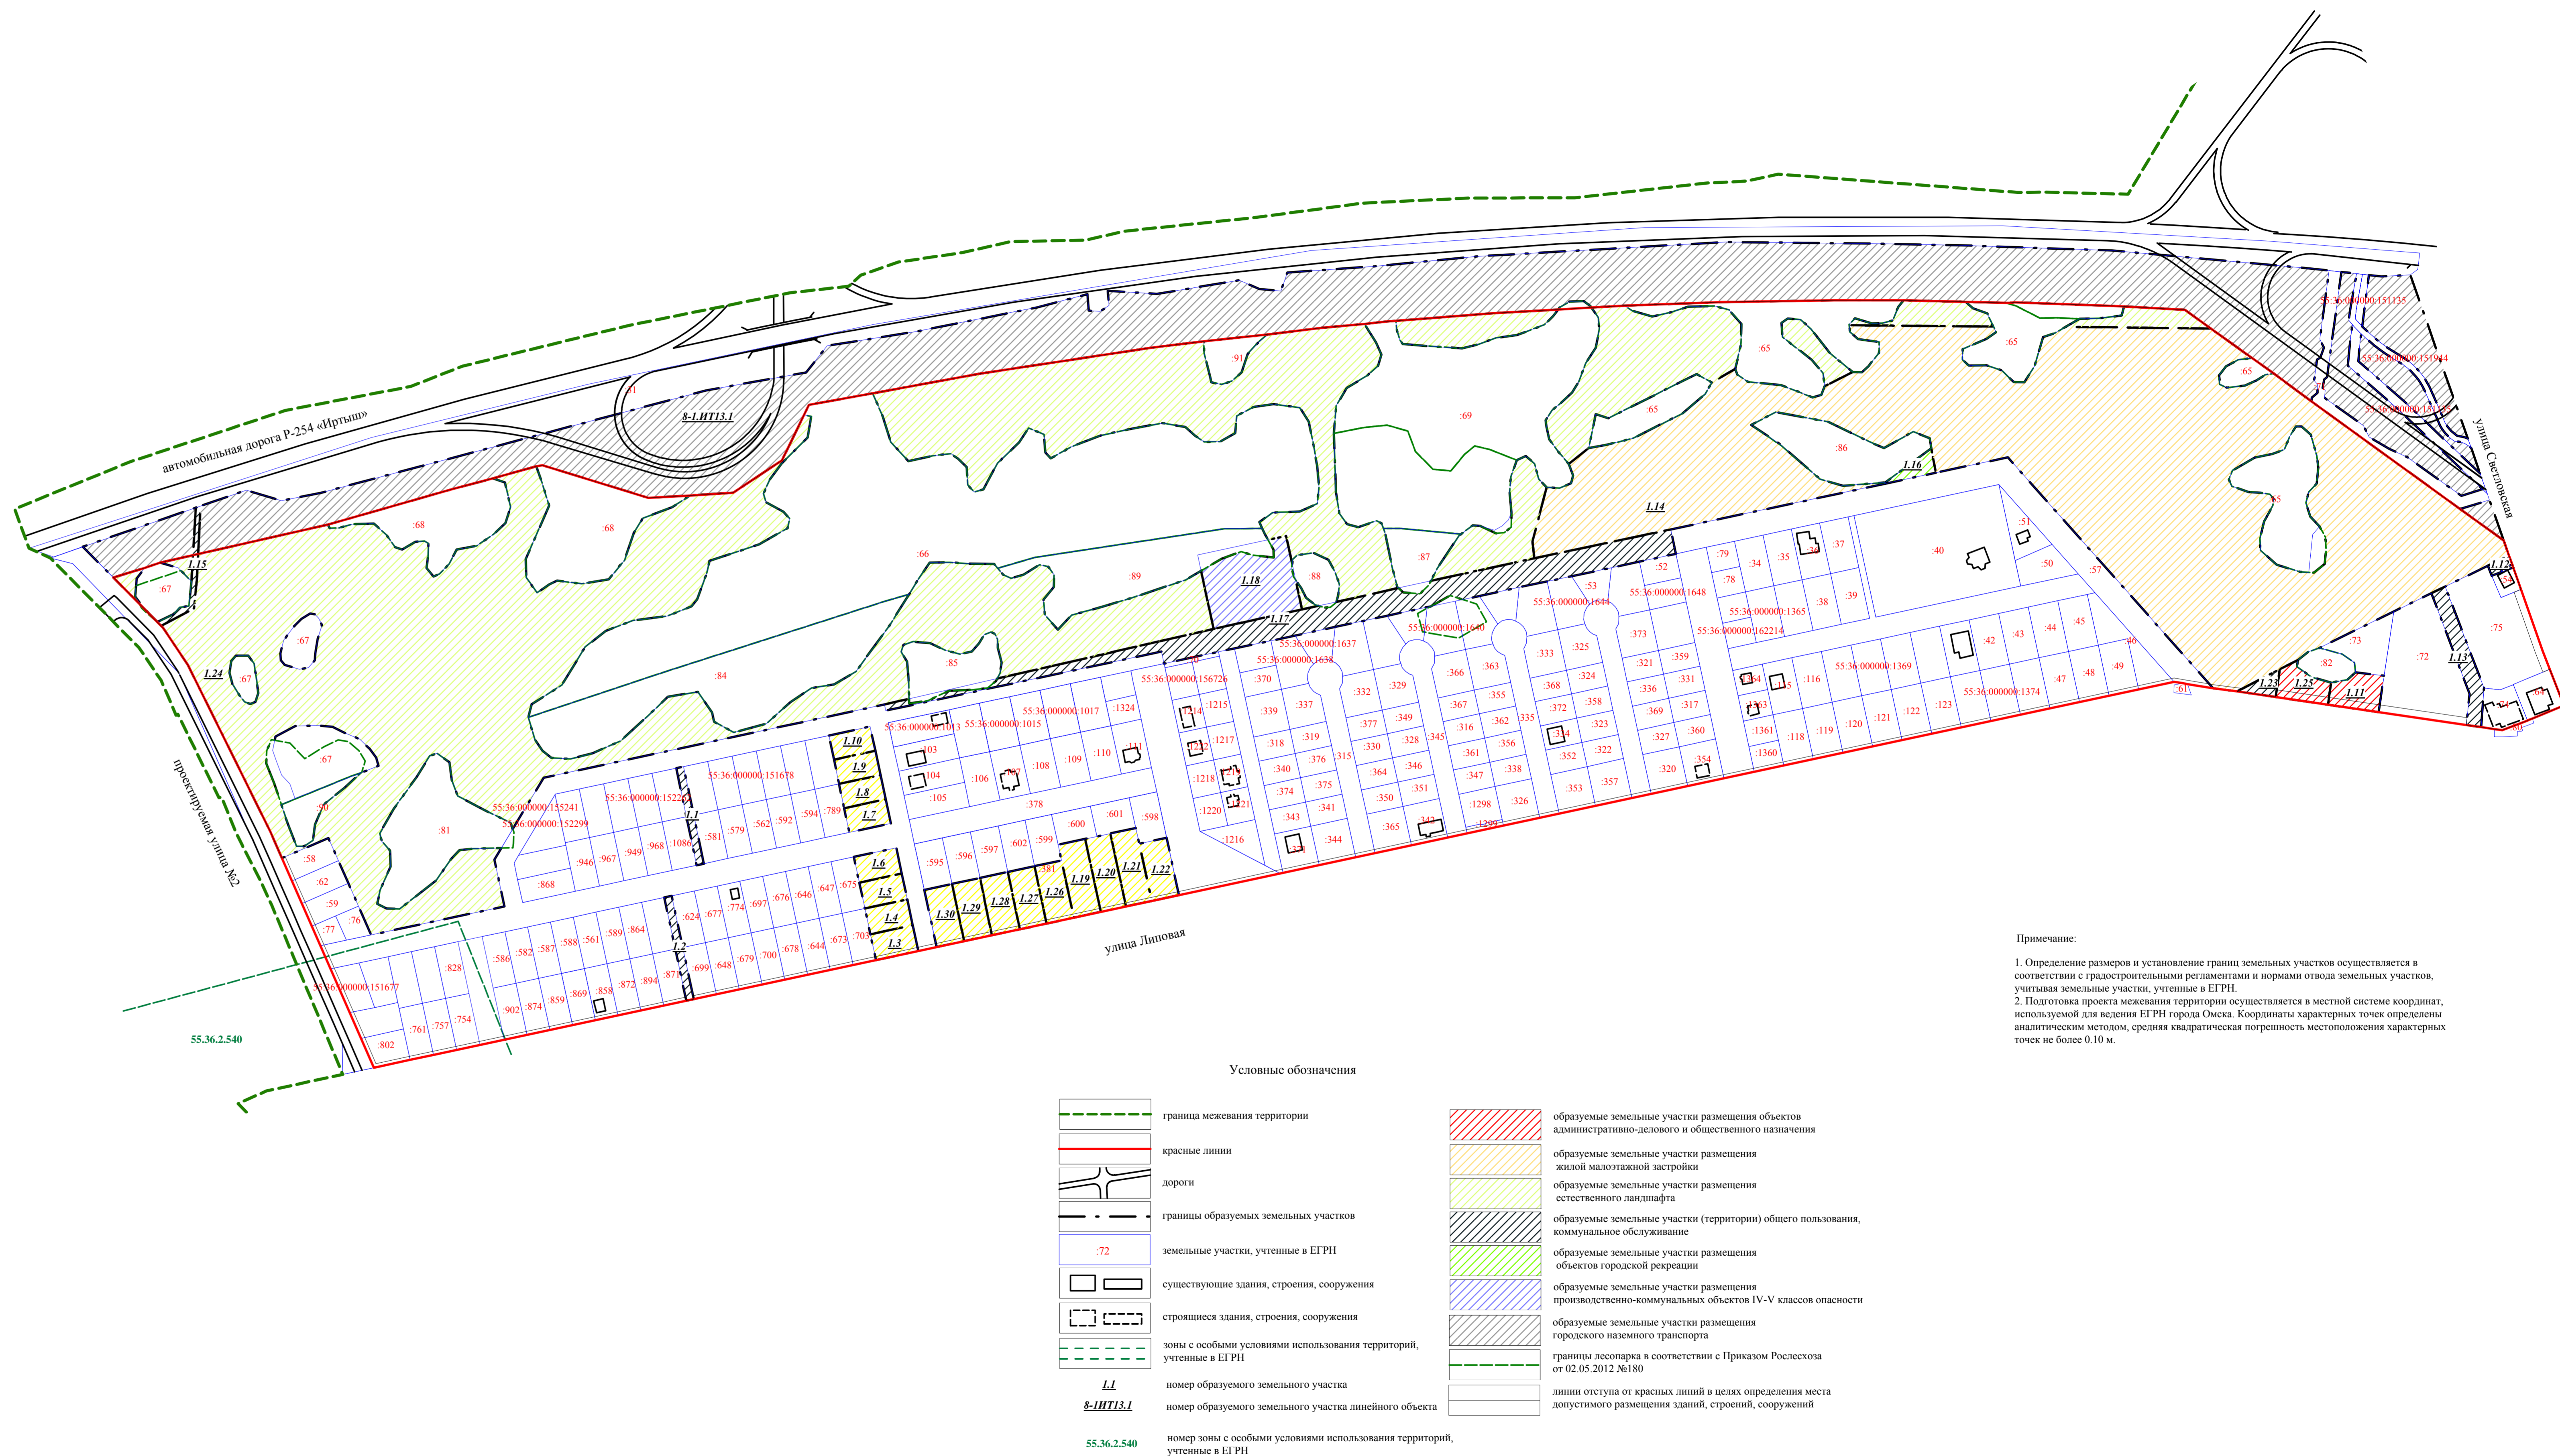


Чертеж межевания территории элемента планировочной структуры № 1, линейных объектов: № 8-1.ИТ6.1 по проектируемой улице № 2, № 8-1.ИТ13.1 по автомобильной дороге Р-254 «Иртыш», расположенной в границах: автомобильная дорога Р-254 «Иртыш» – улица Светловская – улица Липовая – проектируемая улица № 2 в Ленинском административном округе города Омска

Схема элементов планировочной структуры территории планировочного элемента 8-1, установленного Схемой планировочных элементов территории города Омска для разработки градостроительной документации в составе Генерального плана муниципального образования городской округ город Омск Омской области

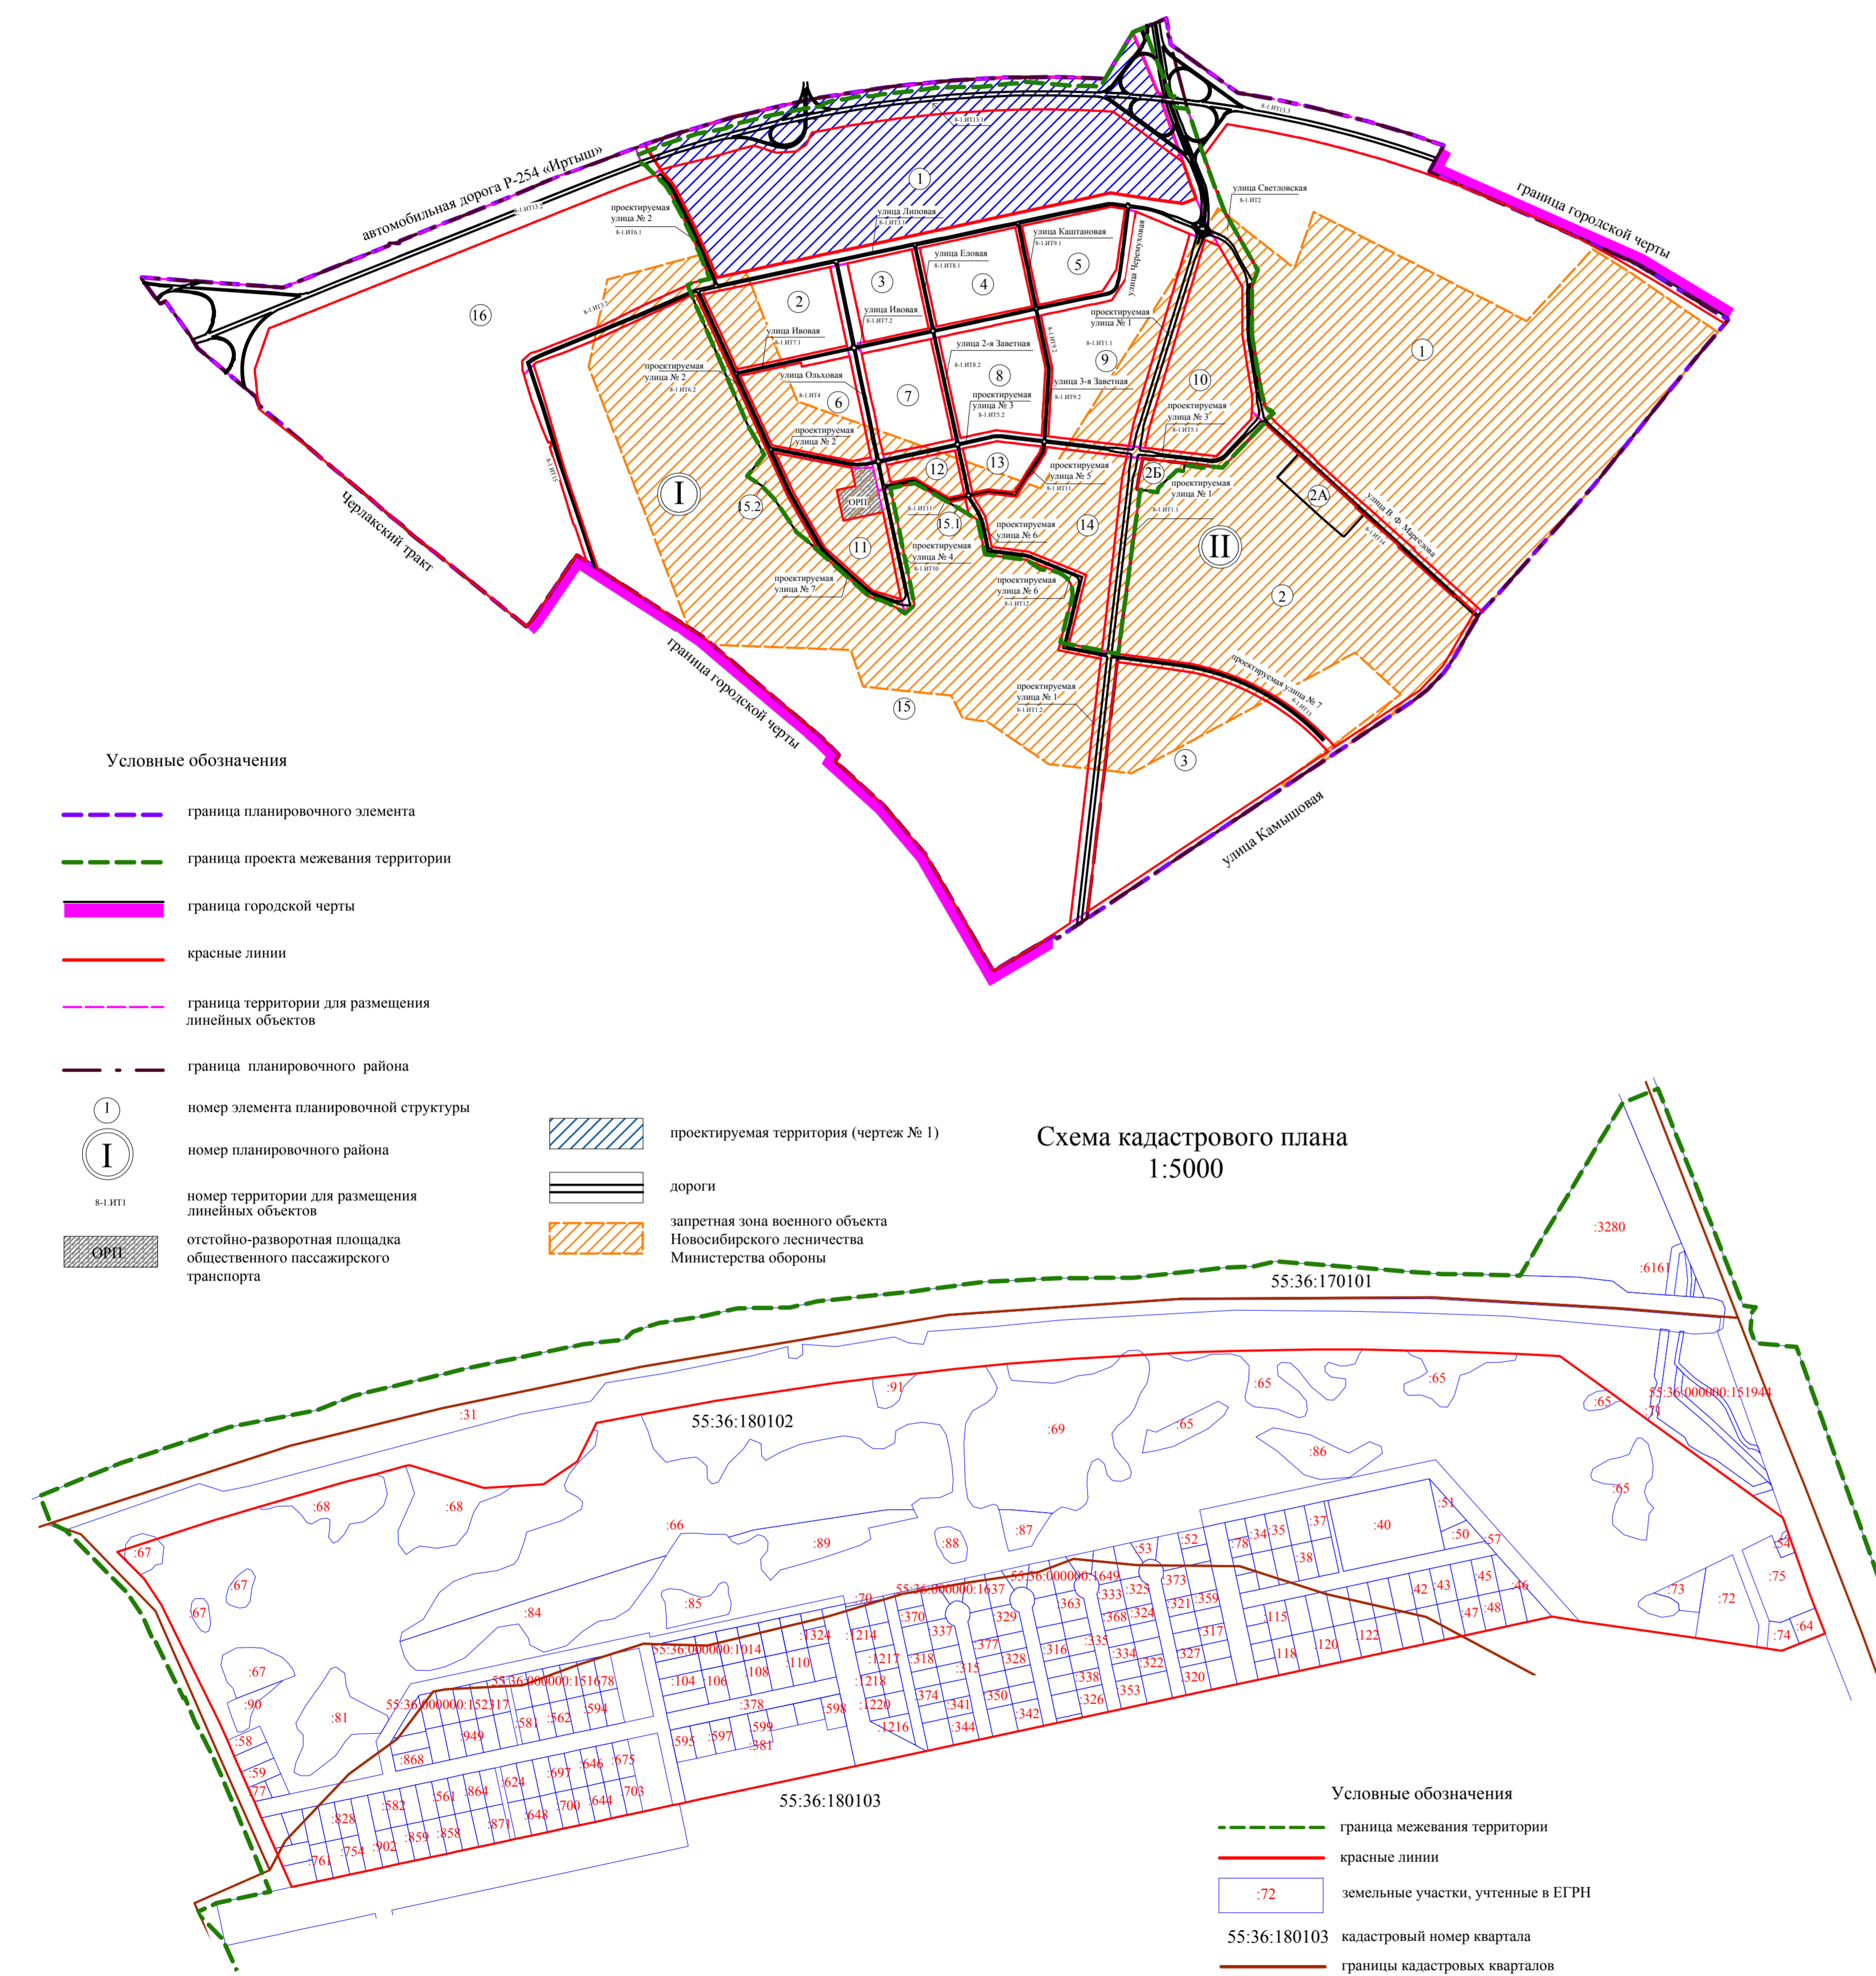

Примечание:  
1. Определение размеров и установление границ земельных участков осуществляется в соответствии с градостроительными регламентами и нормами отвода земельных участков, учитывающая земельные участки, учтенные в ЕГРН.  
2. Подготовка проекта межевания территории осуществляется в местной системе координат, используемой для ведения ЕГРН города Омска. Координаты характерных точек определены аналитическим методом, средняя квадратическая погрешность местоположения характерных точек не более 0,10 м.