
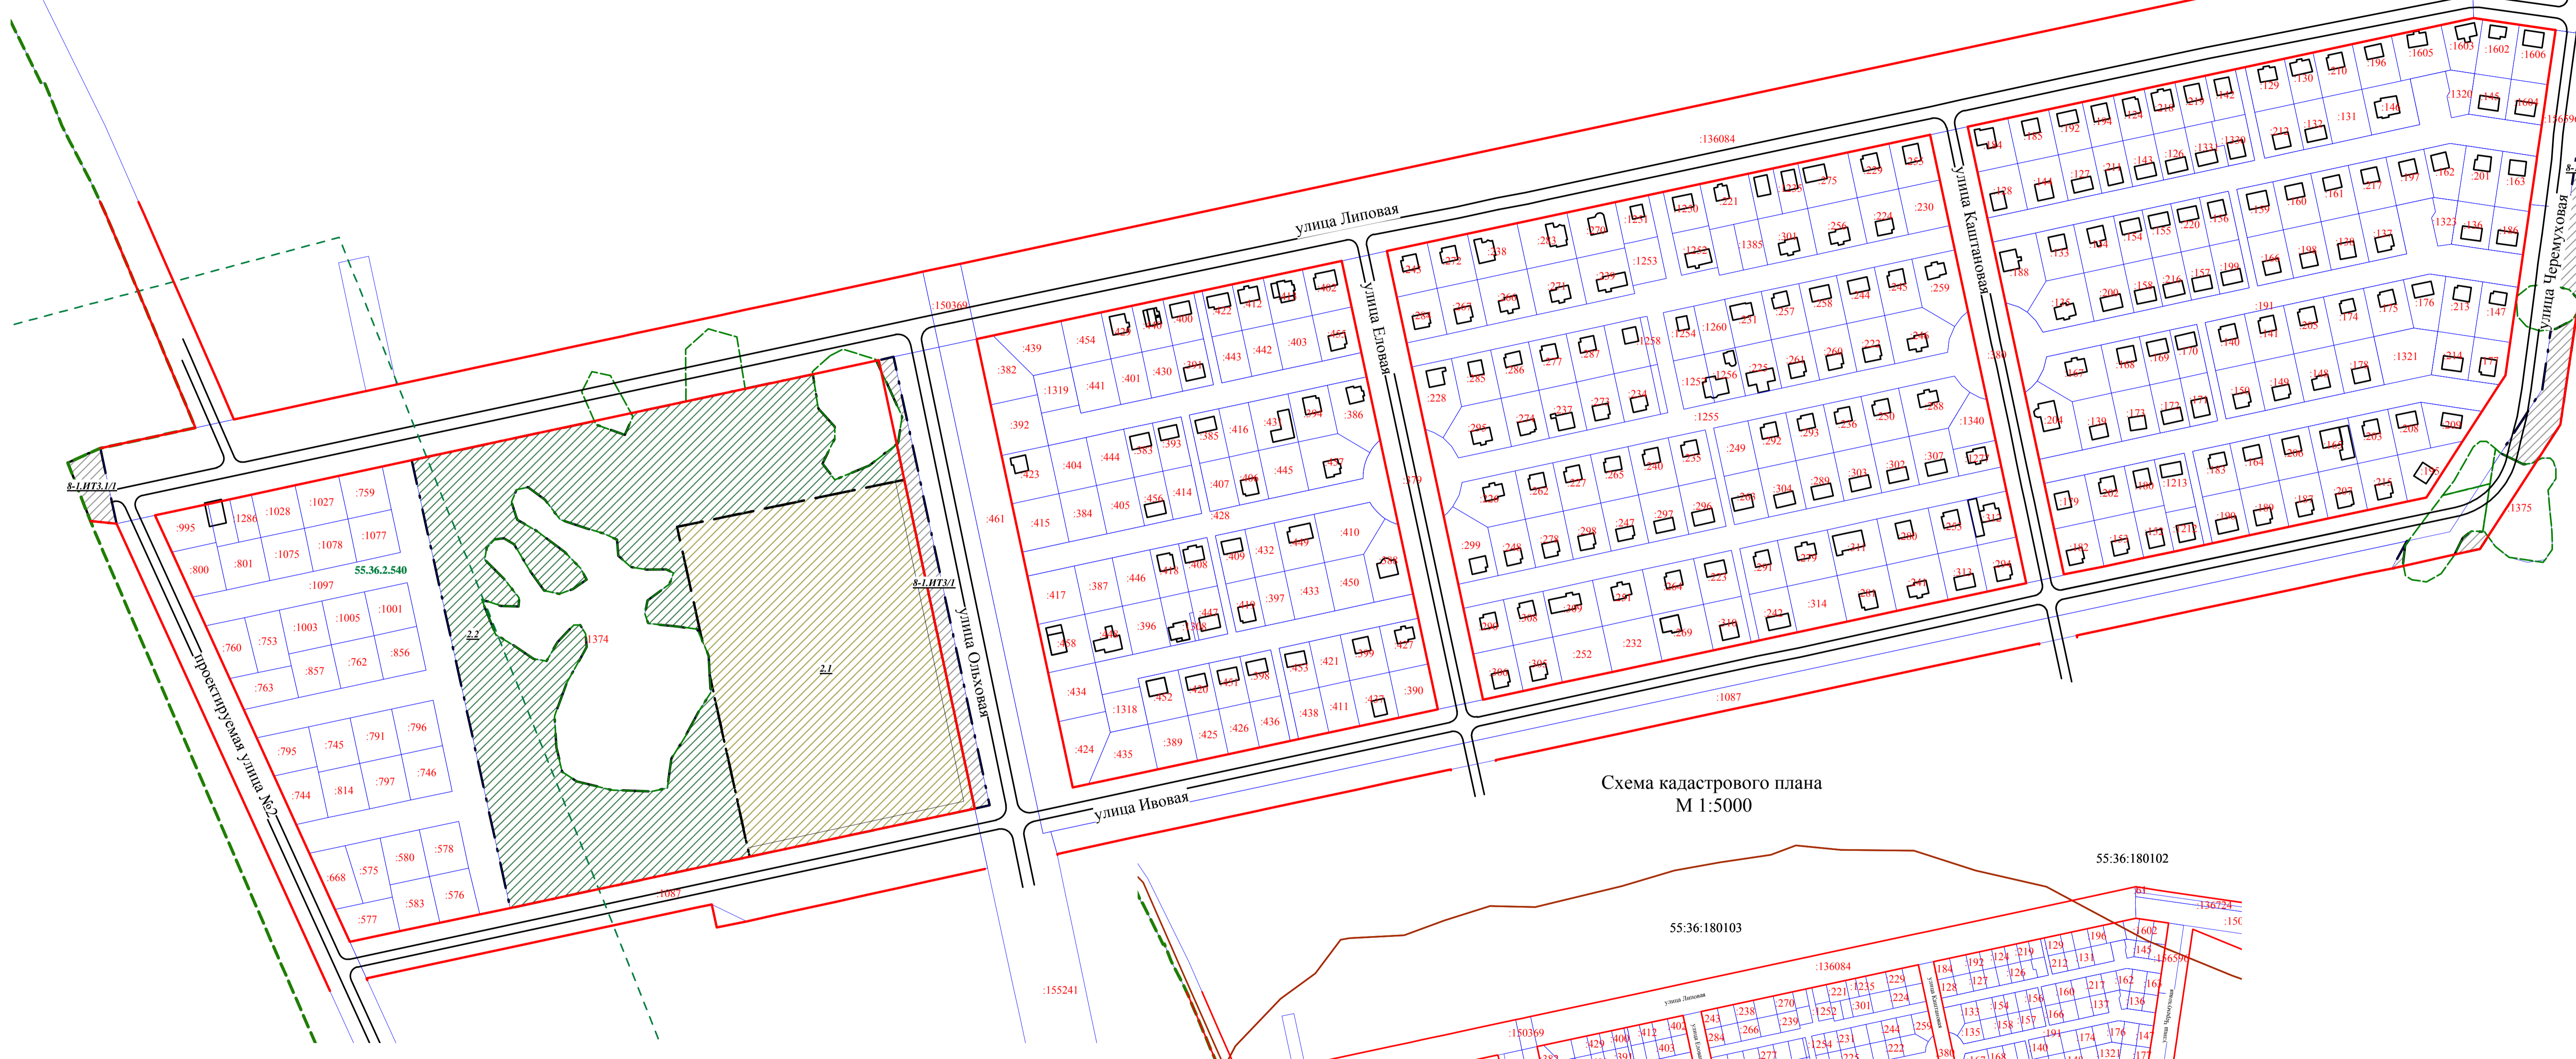


Чертеж межевания территории элементов планировочной структуры №№ 2 – 5, линейных объектов: № 8-1.ИТ3.1 по улице Липовая, № 8-1.ИТ6.1 по проектируемой улице № 2, №№ 8-1.ИТ7.1, 8-1.ИТ7.2 по улице Ивовая, № 8-1.ИТ8.1 по улице Еловая, № 8-1.ИТ9.1 по улице Каштановая, расположенной в границах: улица Липовая – улица Черемуховая – улица Ивовая – проектируемая улица № 2 в Ленинском административном округе города Омска

Схема элементов планировочной структуры территории планировочного элемента 8-1, установленного Схемой планировочных элементов территории города Омска для разработки градостроительной документации в составе Генерального плана муниципального образования городская округ город Омск Омской области

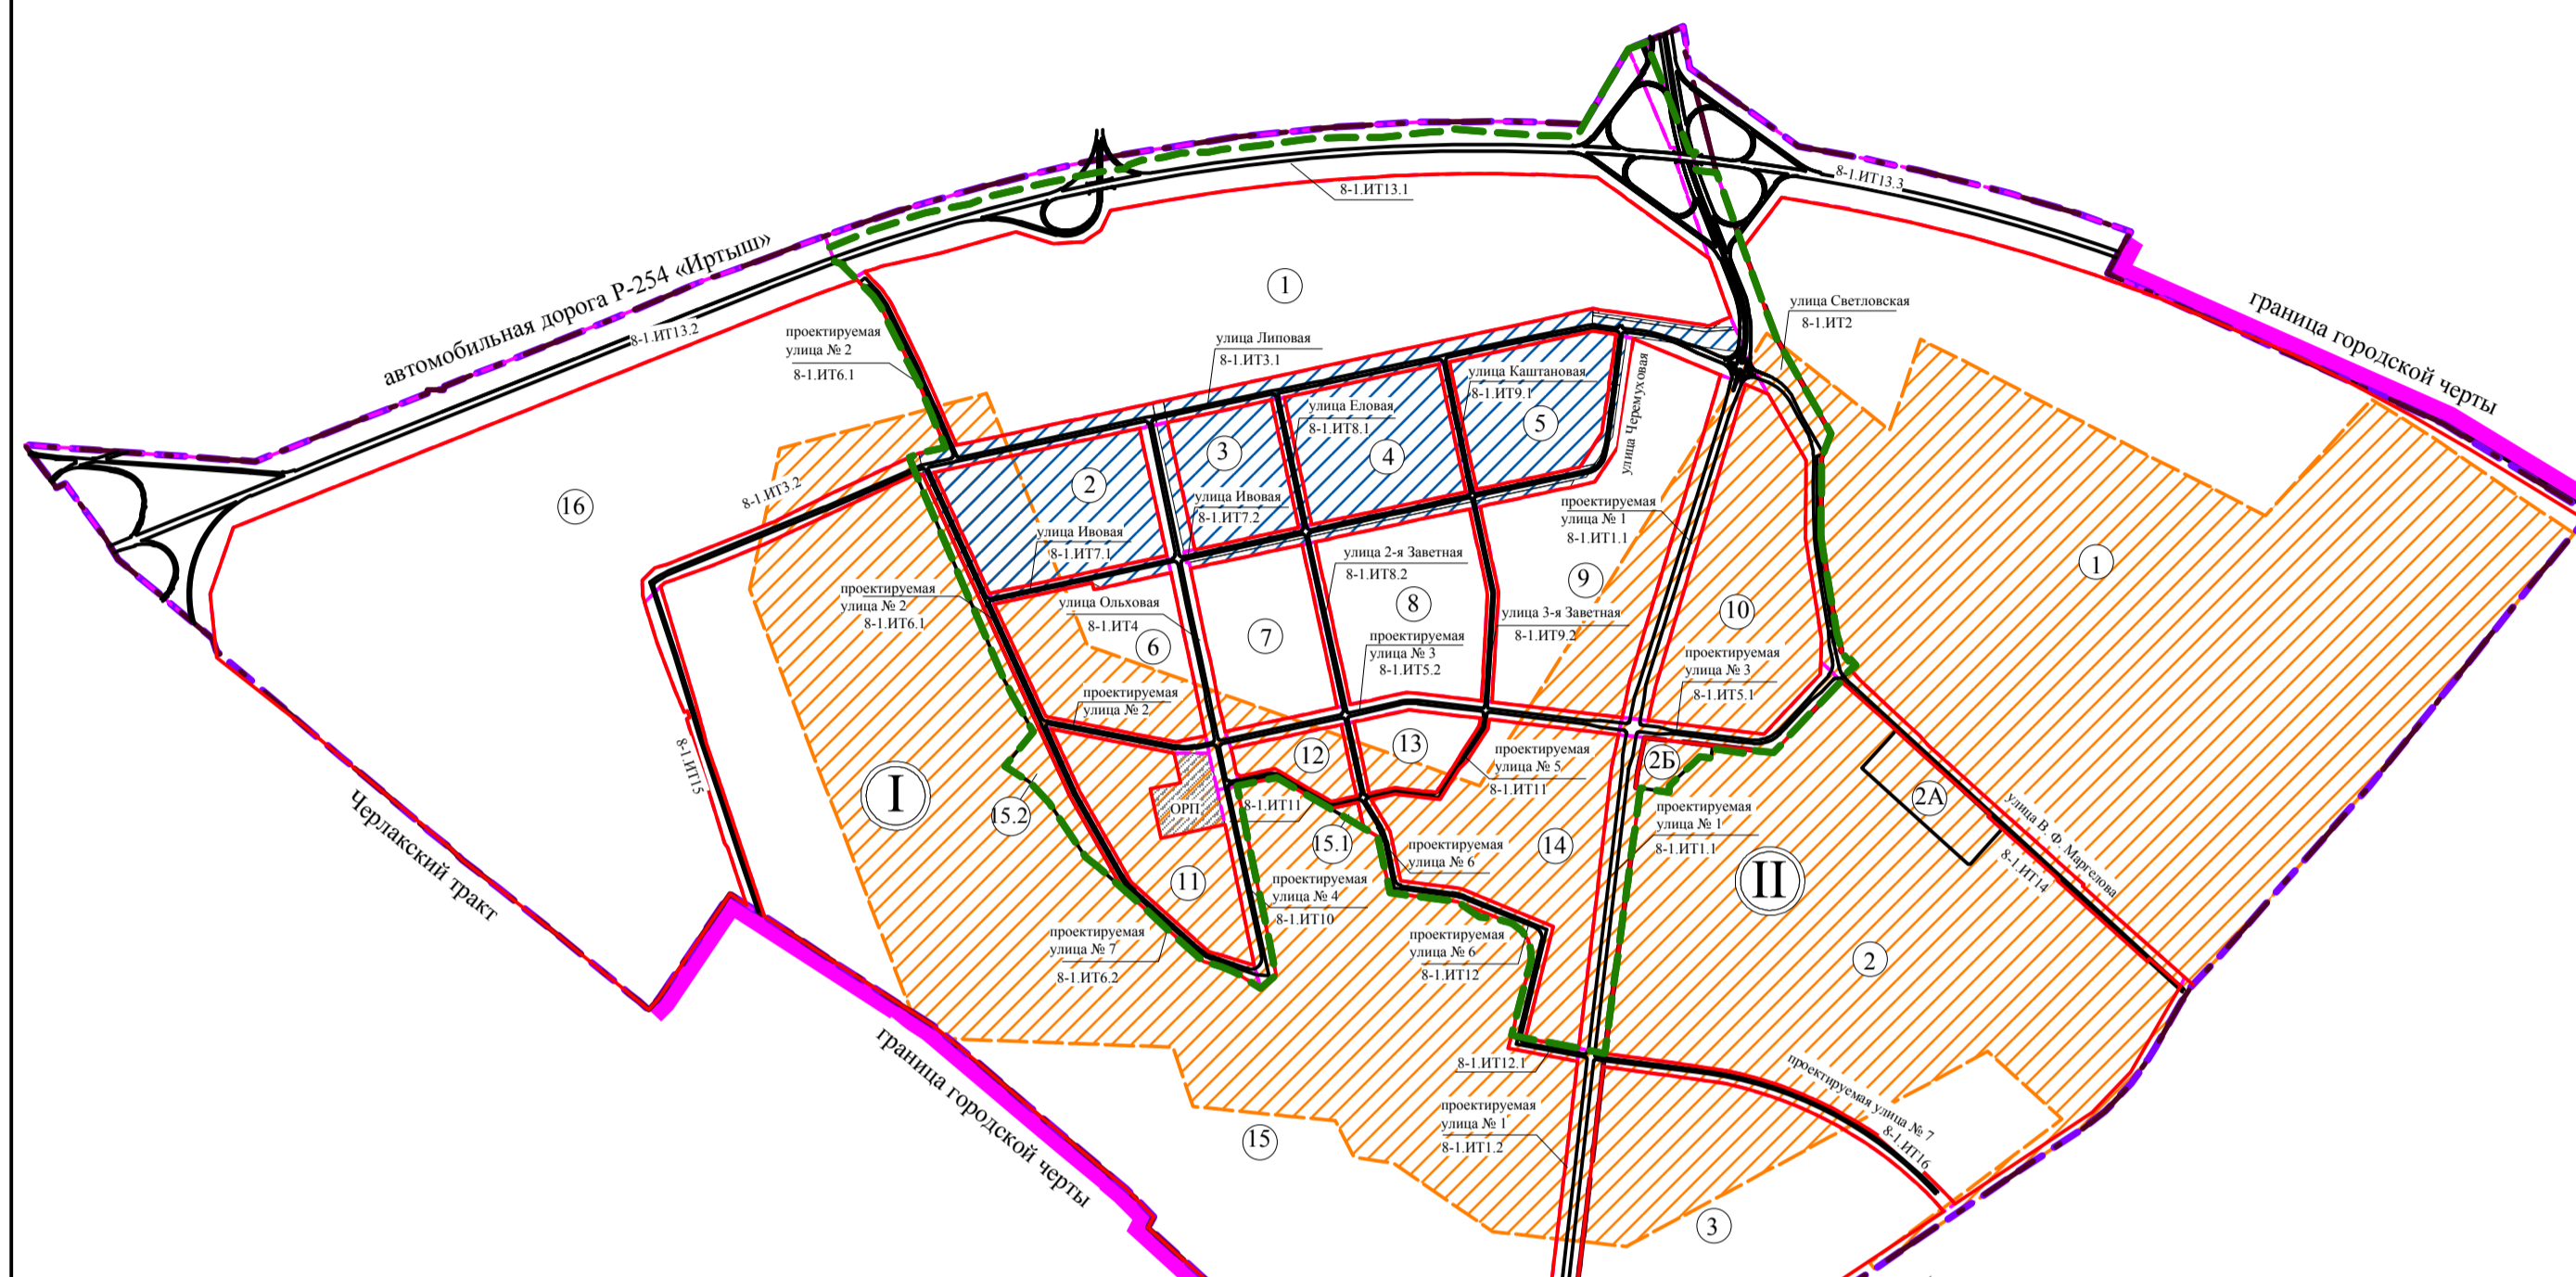

Условные обозначения

- граница планировочного элемента
- граница проекта межевания территории
- граница городской черты
- красные линии
- граница территории для размещения линейных объектов
- граница планировочного района
- I номер элемента планировочной структуры
- I номер планировочного района
- ОП номер территории для размещения линейных объектов
- проектируемая территория (чертеж № 2)
- дороги
- запретная зона военного объекта Новосибирского лесничества Министерства обороны

Примечание:  
1. Определение размеров и установление границ земельных участков осуществляется в соответствии с градостроительными регламентами и нормами отвода земельных участков, учитывая земельные участки, учтенные в ЕТРН.  
2. Подготовка проекта межевания территории осуществляется в местной системе координат, используемой для ведения ЕТРН города Омска. Координаты характерных точек определены аналитическим методом, средняя квадратическая погрешность местоположения характерных точек не более 0,10 м.

Условные обозначения

- граница межевания территории
- красные линии
- дороги
- границы образуемых земельных участков
- земельные участки, учтенные в ЕТРН
- существующие здания, строения, сооружения
- зоны с особыми условиями использования территорий, учтенные в ЕТРН
- линии отступа от красных линий в целях определения места допустимого размещения зданий, строений, сооружений
- 7/1 номер образуемого земельного участка
- 8-1.ИТ7.1 номер образуемого земельного участка линейного объекта
- образуемые земельные участки размещения городского наземного транспорта
- границы лесопарка в соответствии с Приказом Рослесхоза от 02.05.2012 №180
- образуемые земельные участки размещения объектов активного семейного отдыха
- образуемые земельные участки размещения объектов дошкольного и школьного образования
- номер зоны с особыми условиями использования территорий, учтенной в ЕТРН

Условные обозначения

- граница межевания территории
- красные линии
- граница кадастрового квартала
- земельные участки, учтенные в ЕТРН

55:36:180103 кадастровый номер квартала