
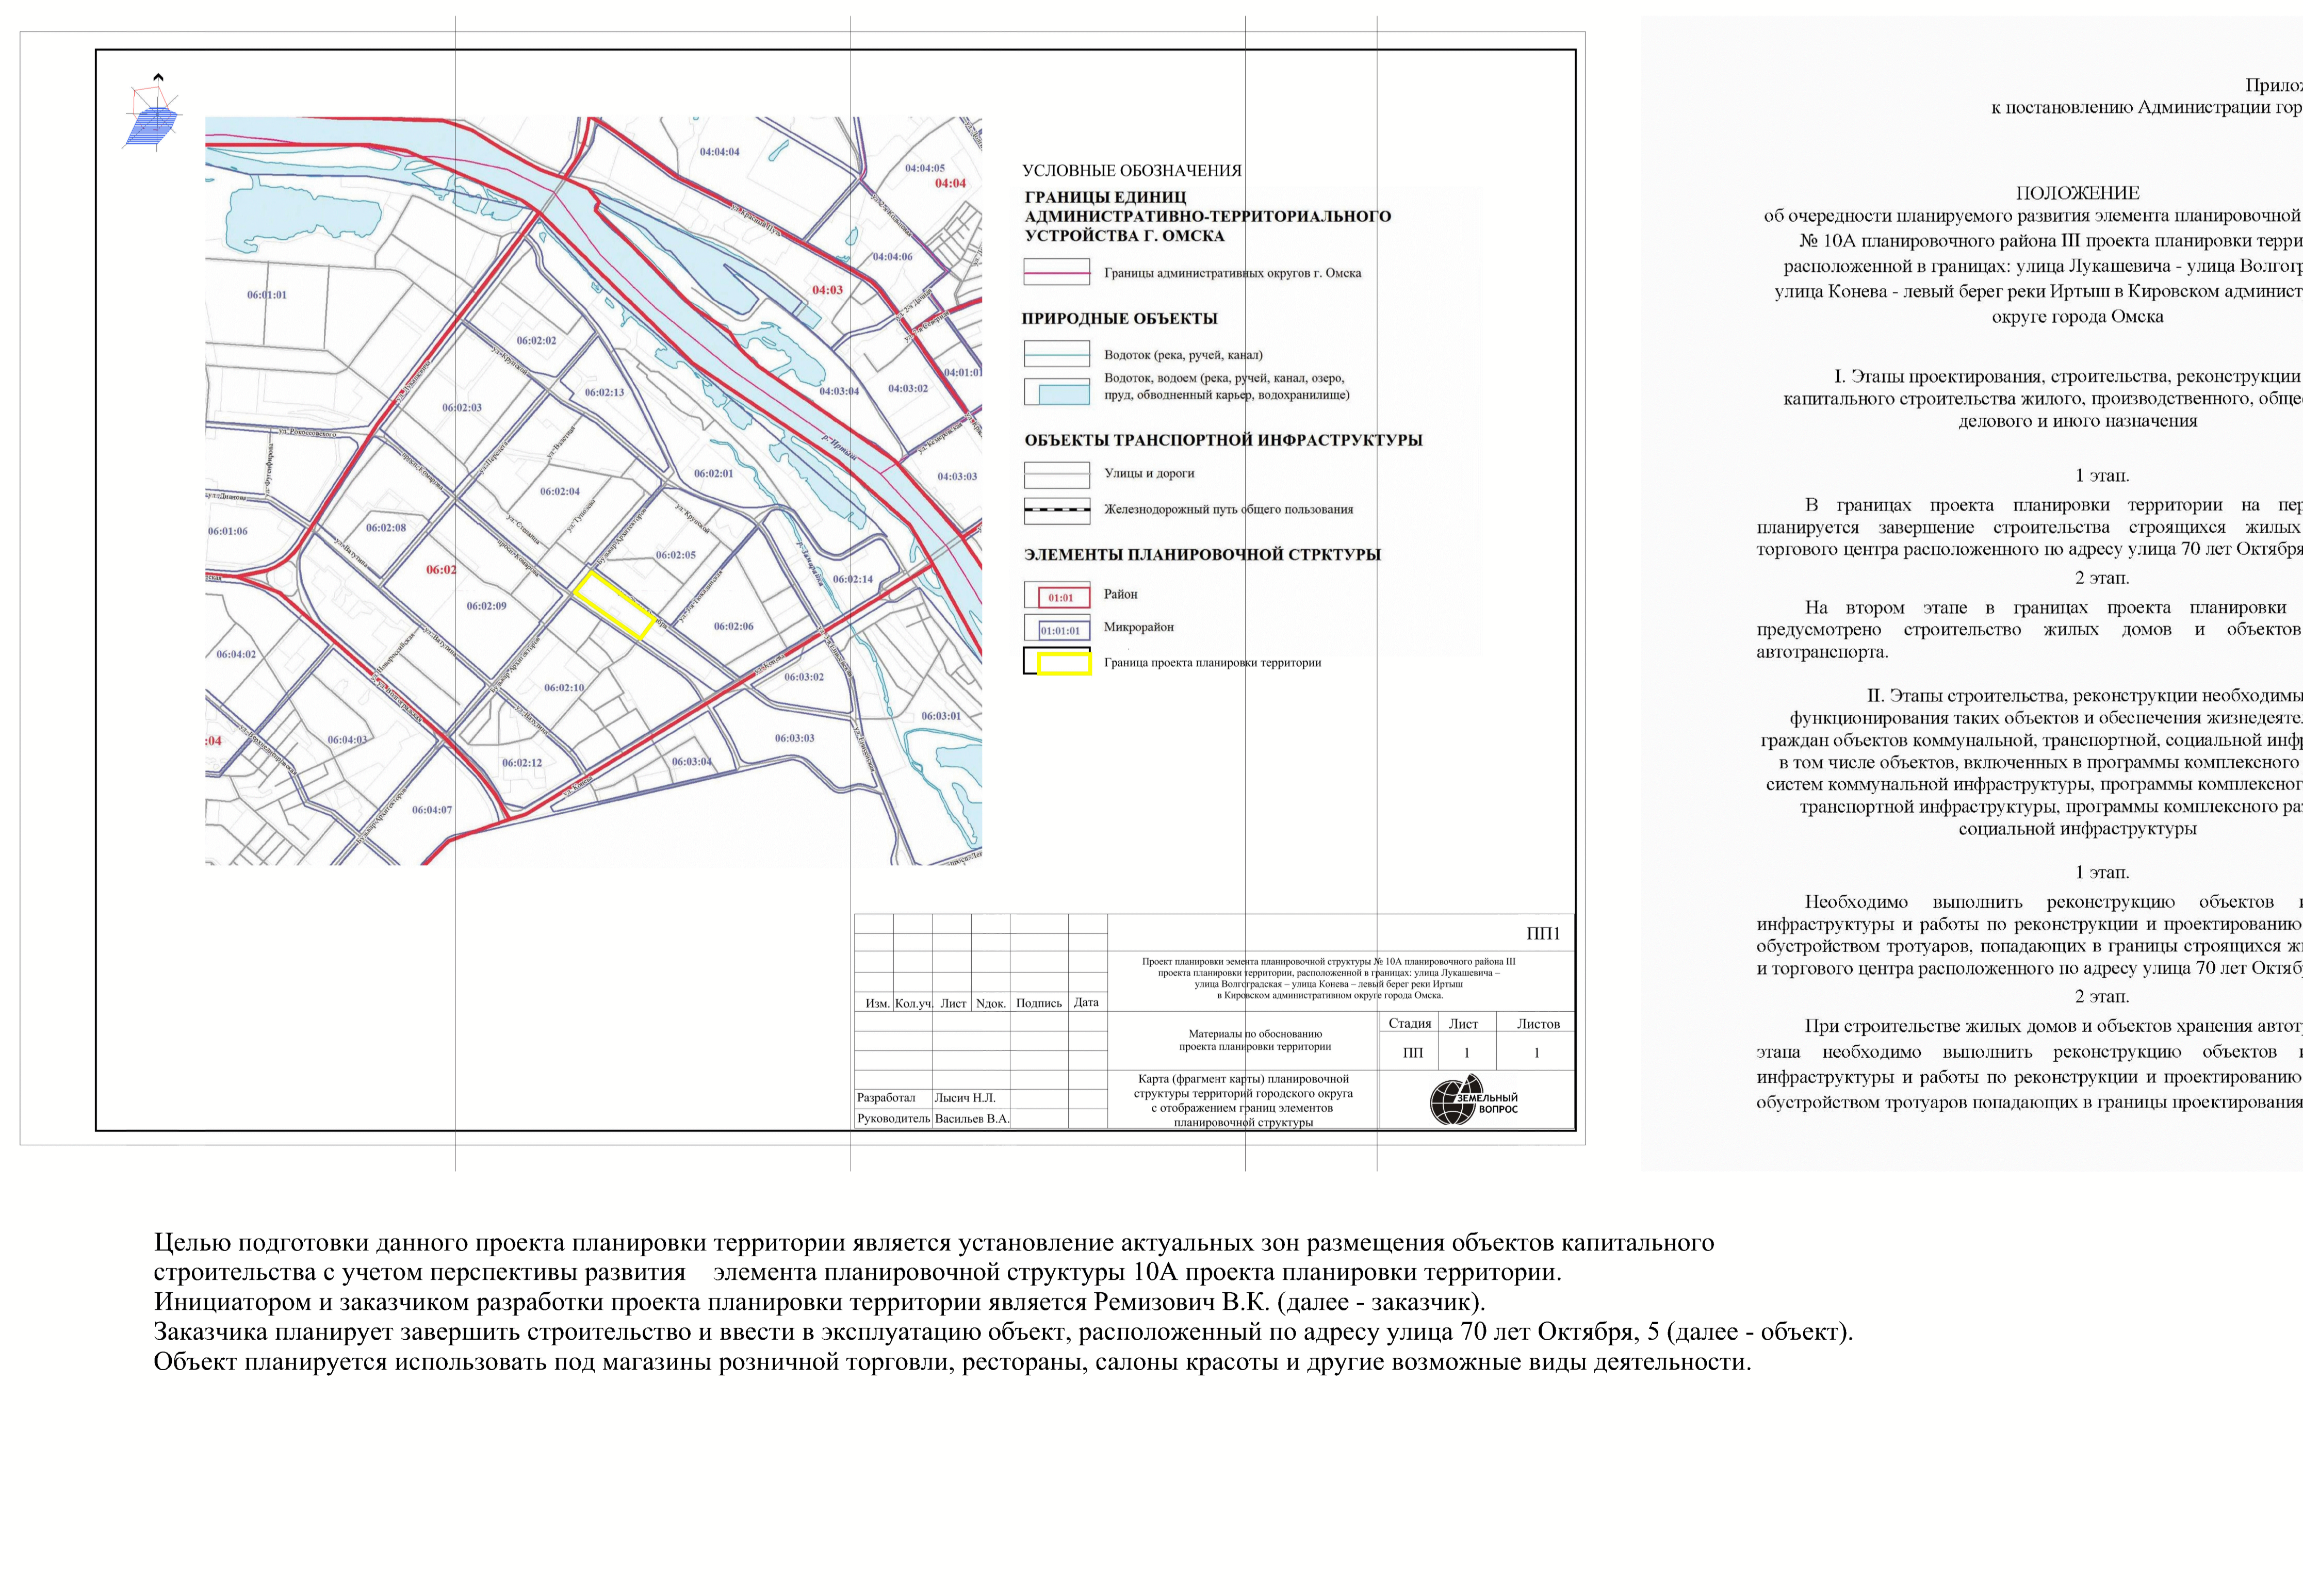
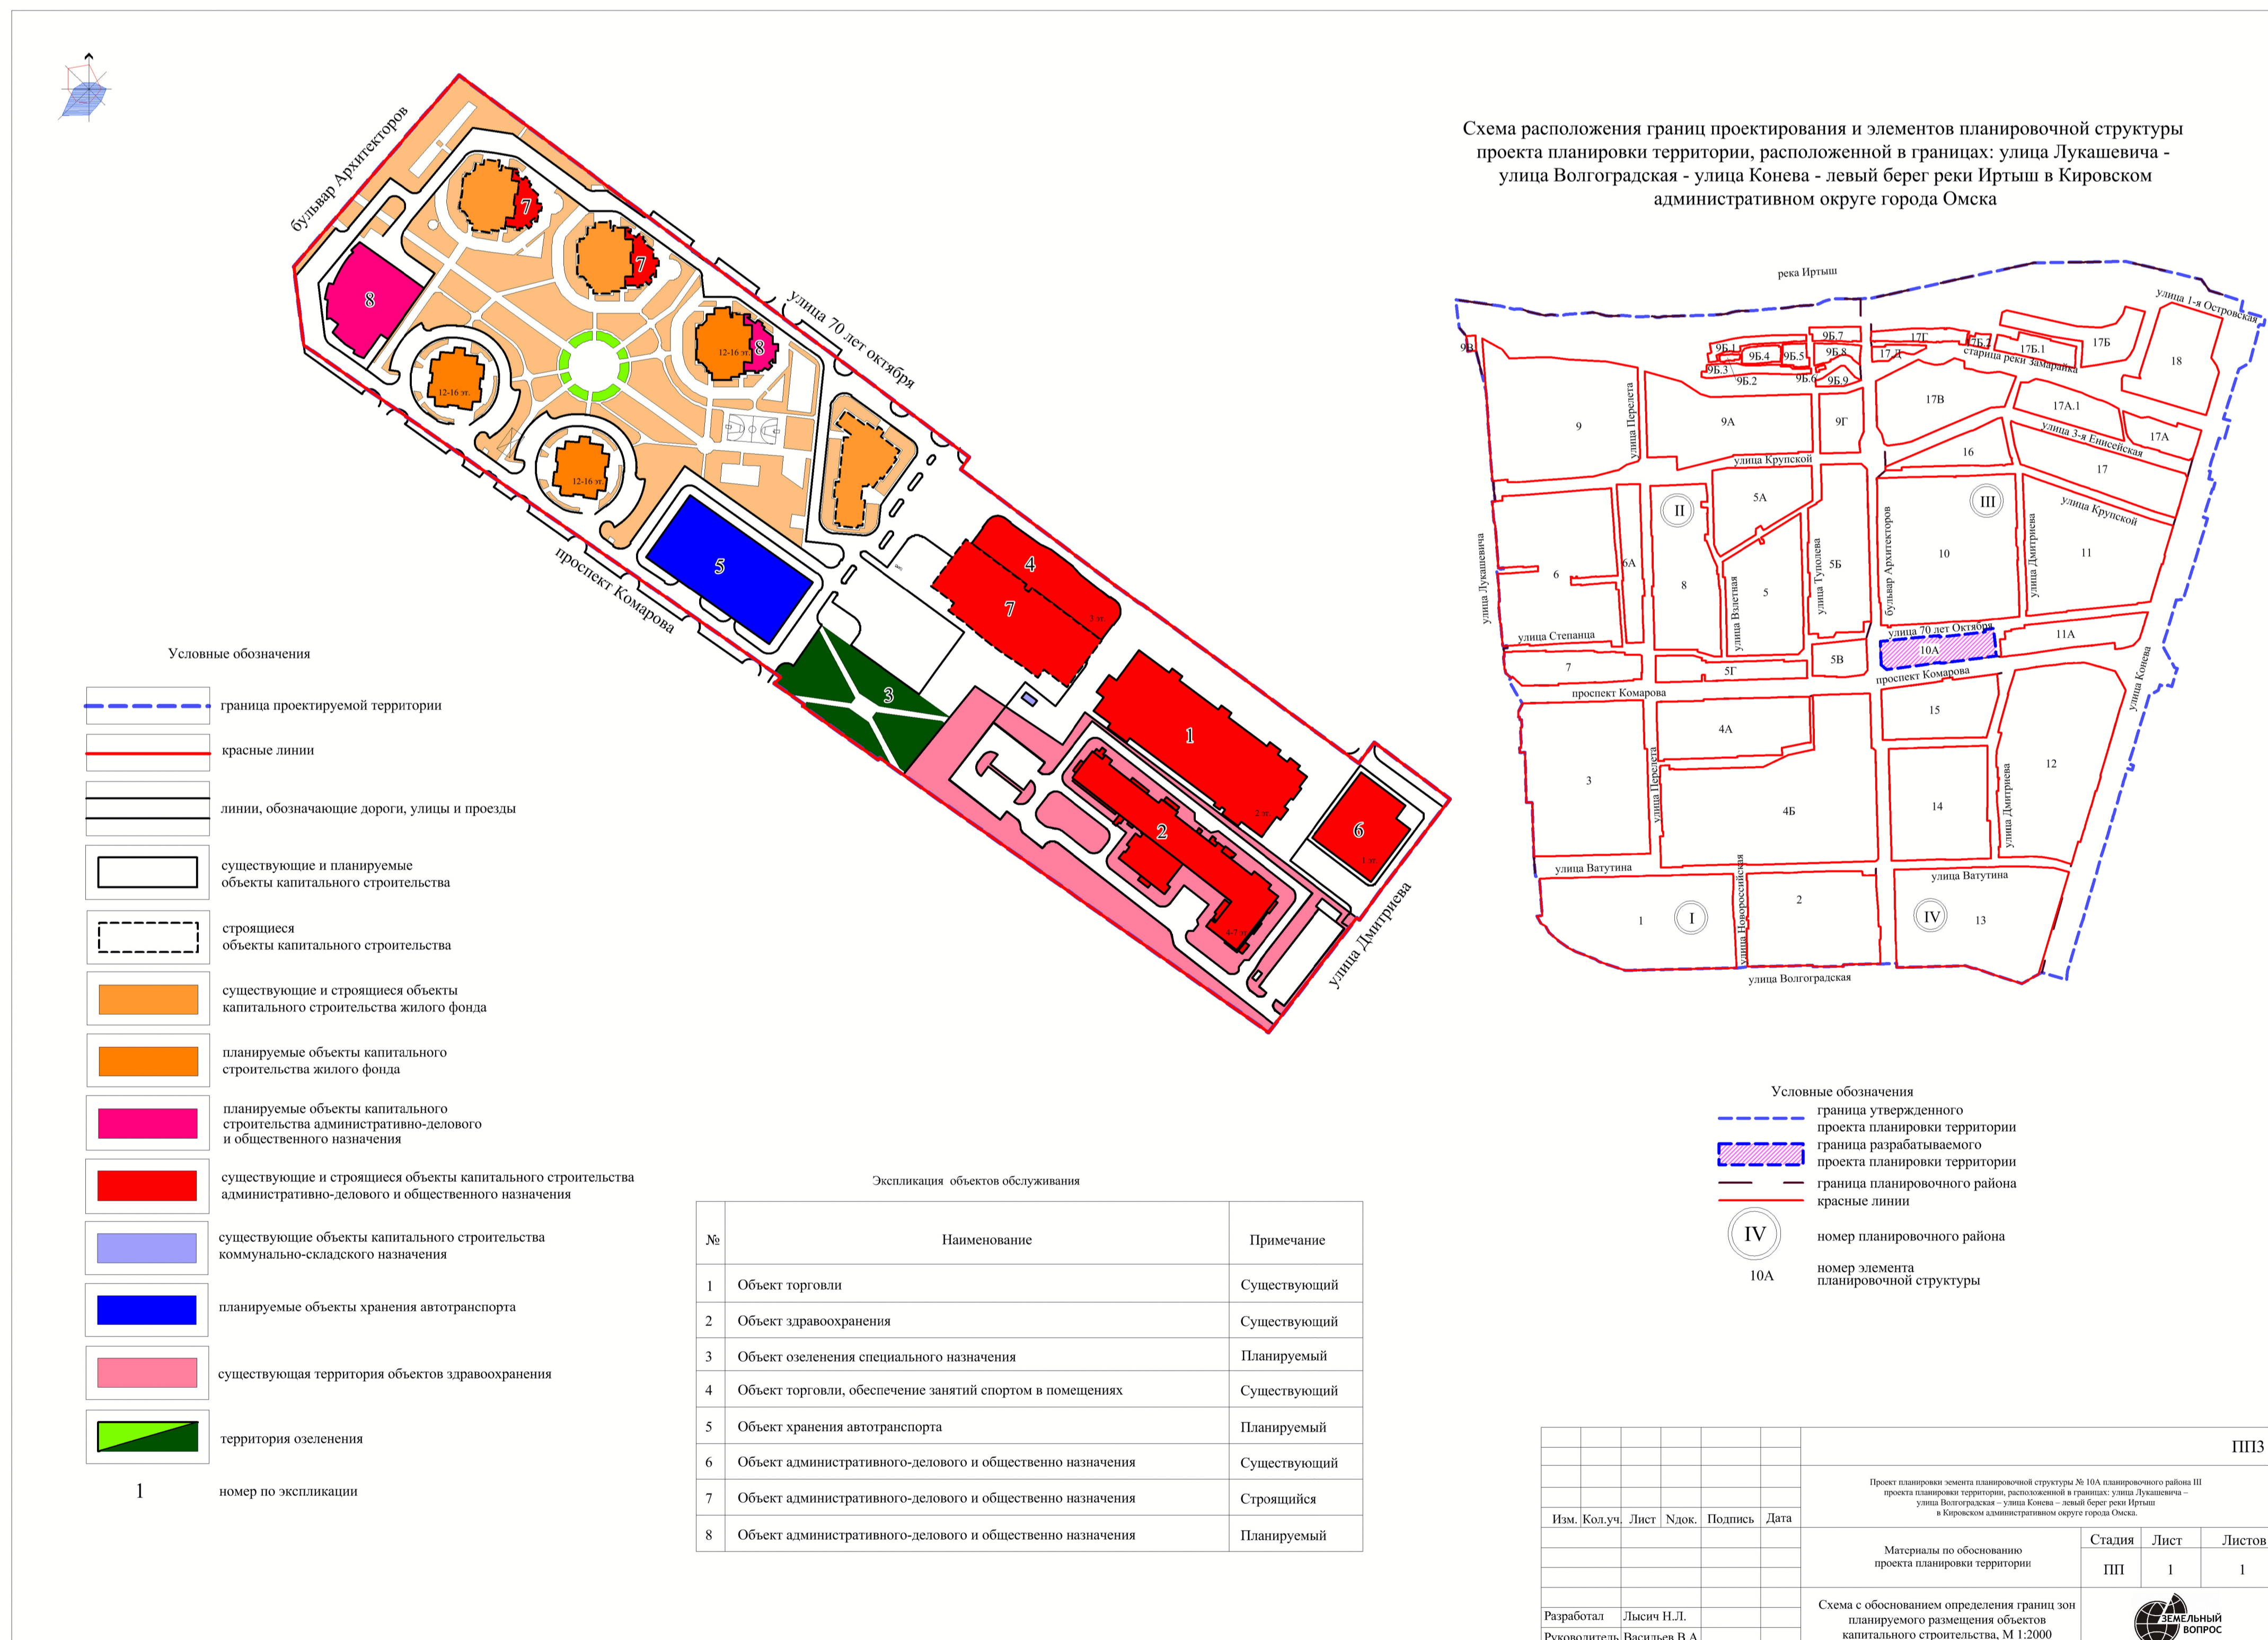
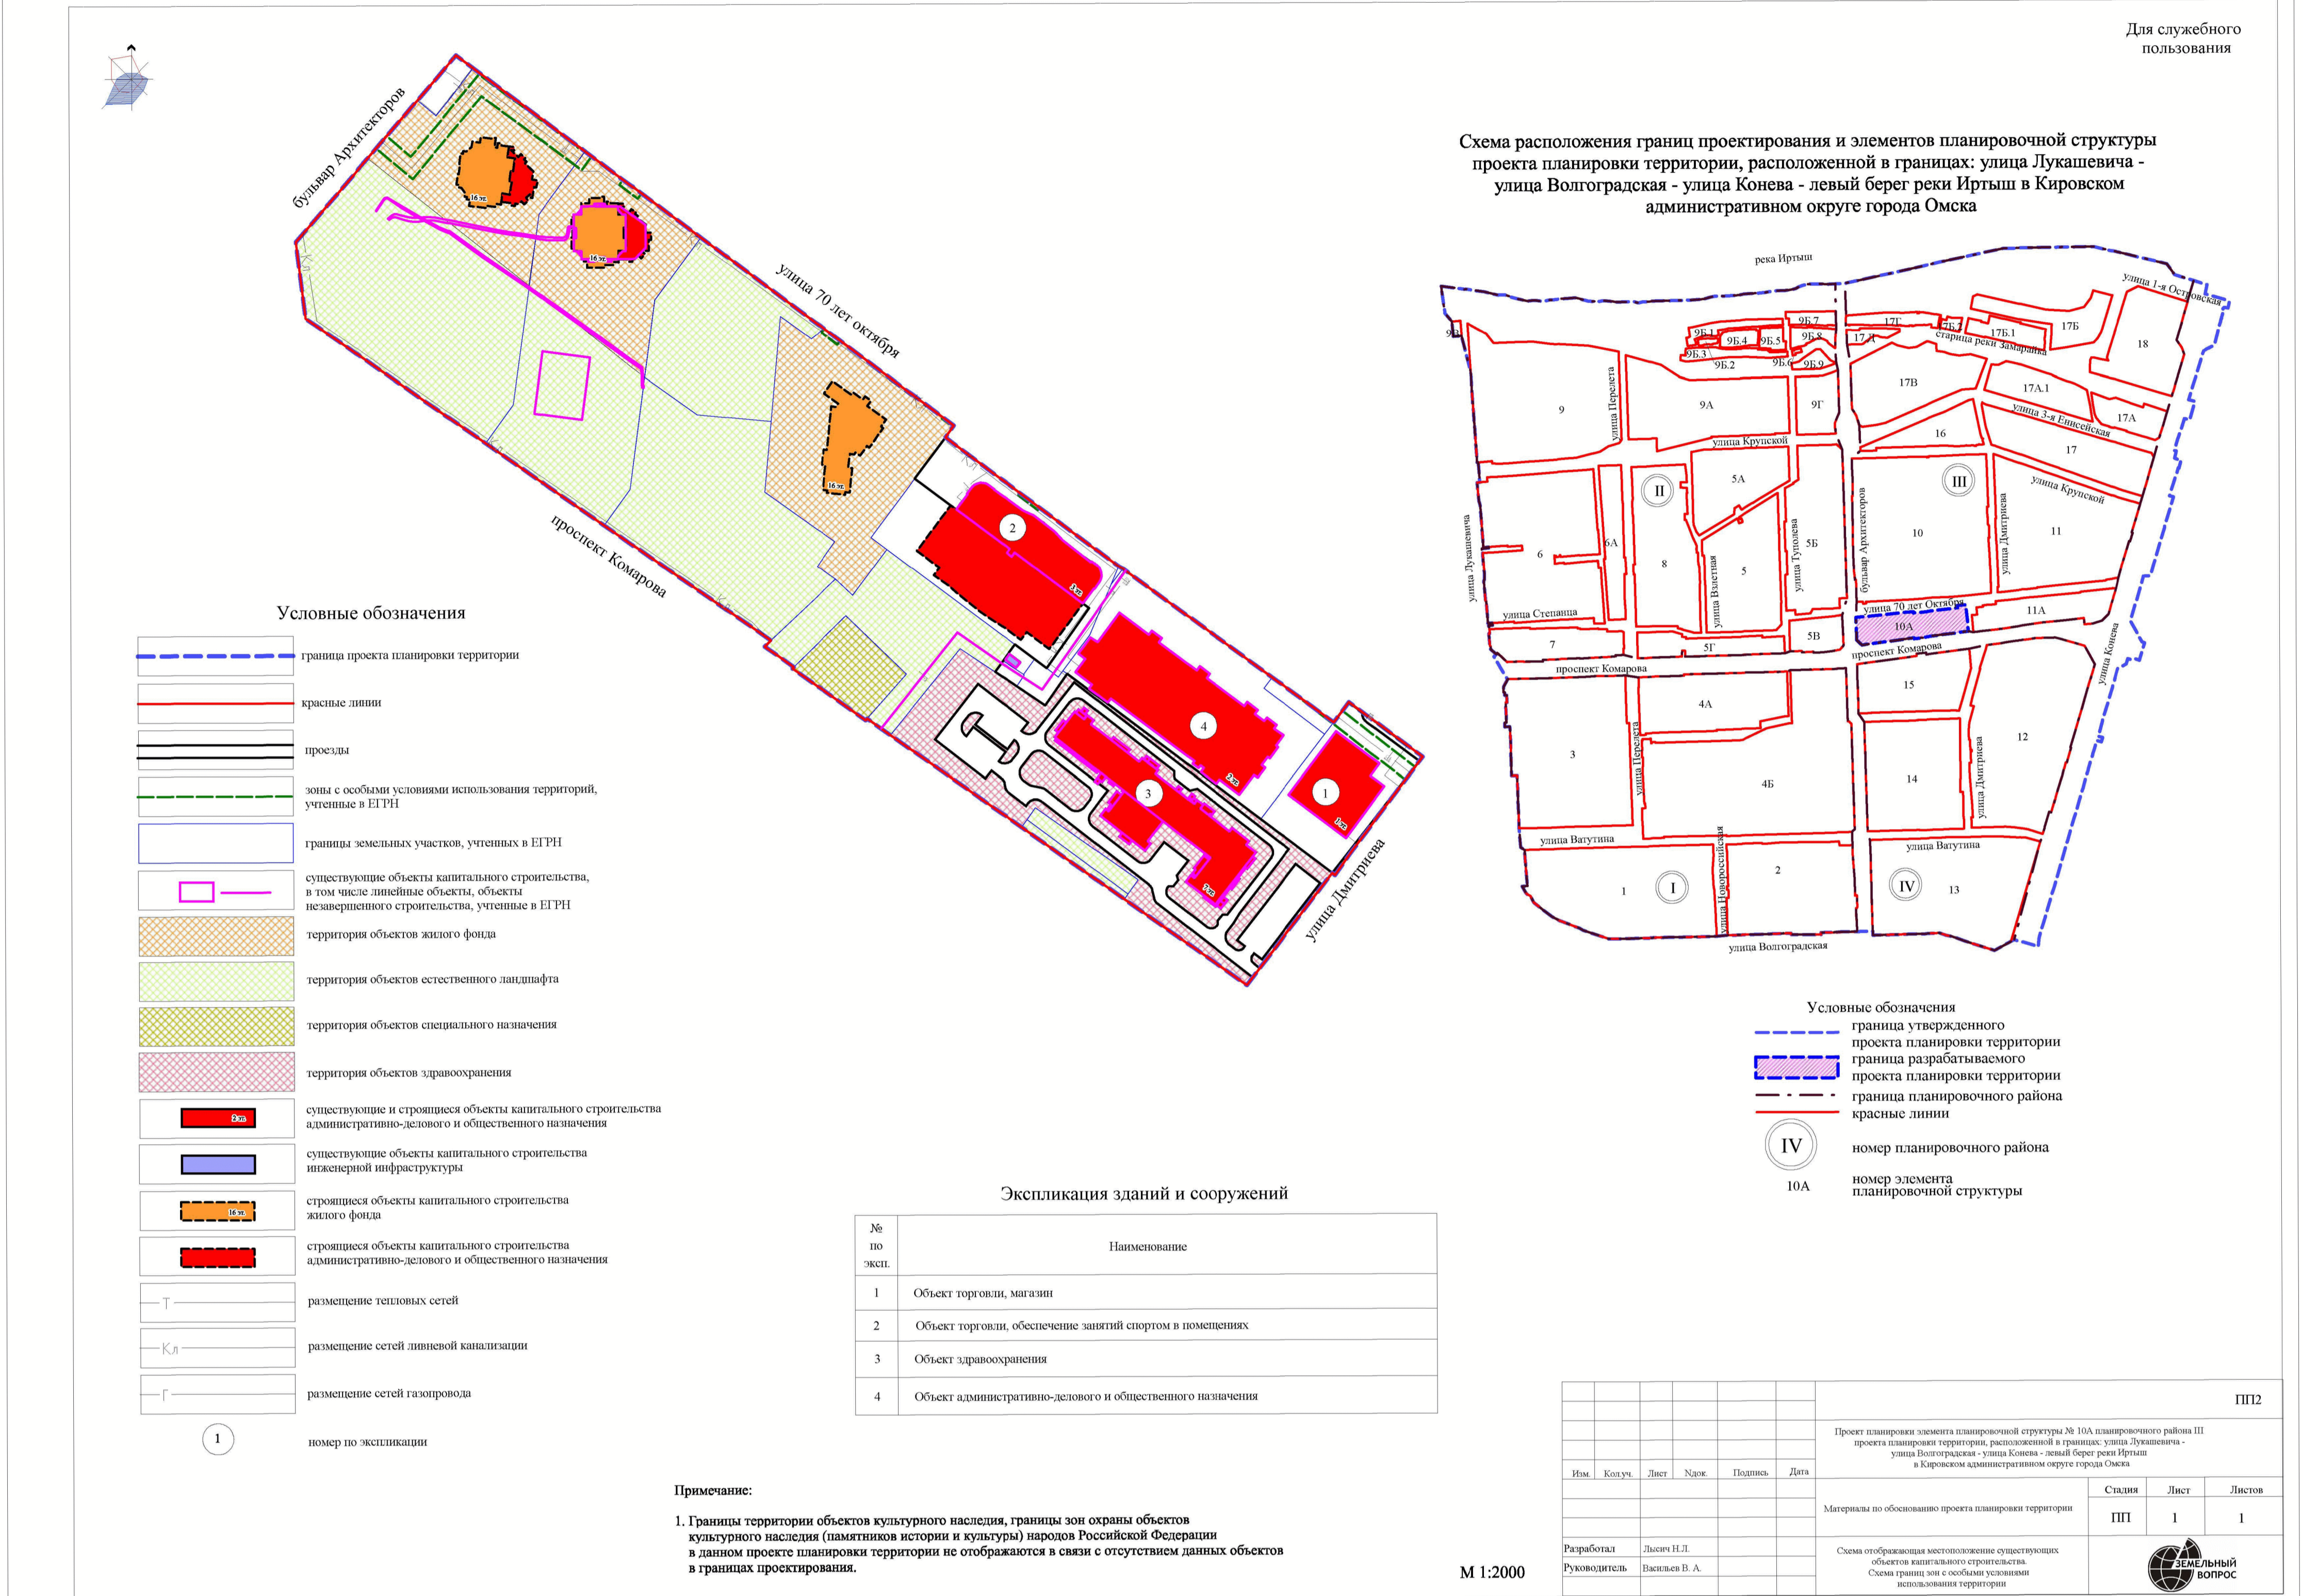


**Проект внесения изменений в проект планировки территории, расположенной в границах: улица Лукашевича - улица Волгоградская - улица Конева - левый берег реки Иртыш в Кировском административном округе города Омска, утвержденный постановлением Администрации города Омска от 10 сентября 2010 года № 805-п «Об утверждении проектов планировки левобережной части территории муниципального образования город Омск Омской области», в границах элемента планировочной структуры № 10А планировочного района III**

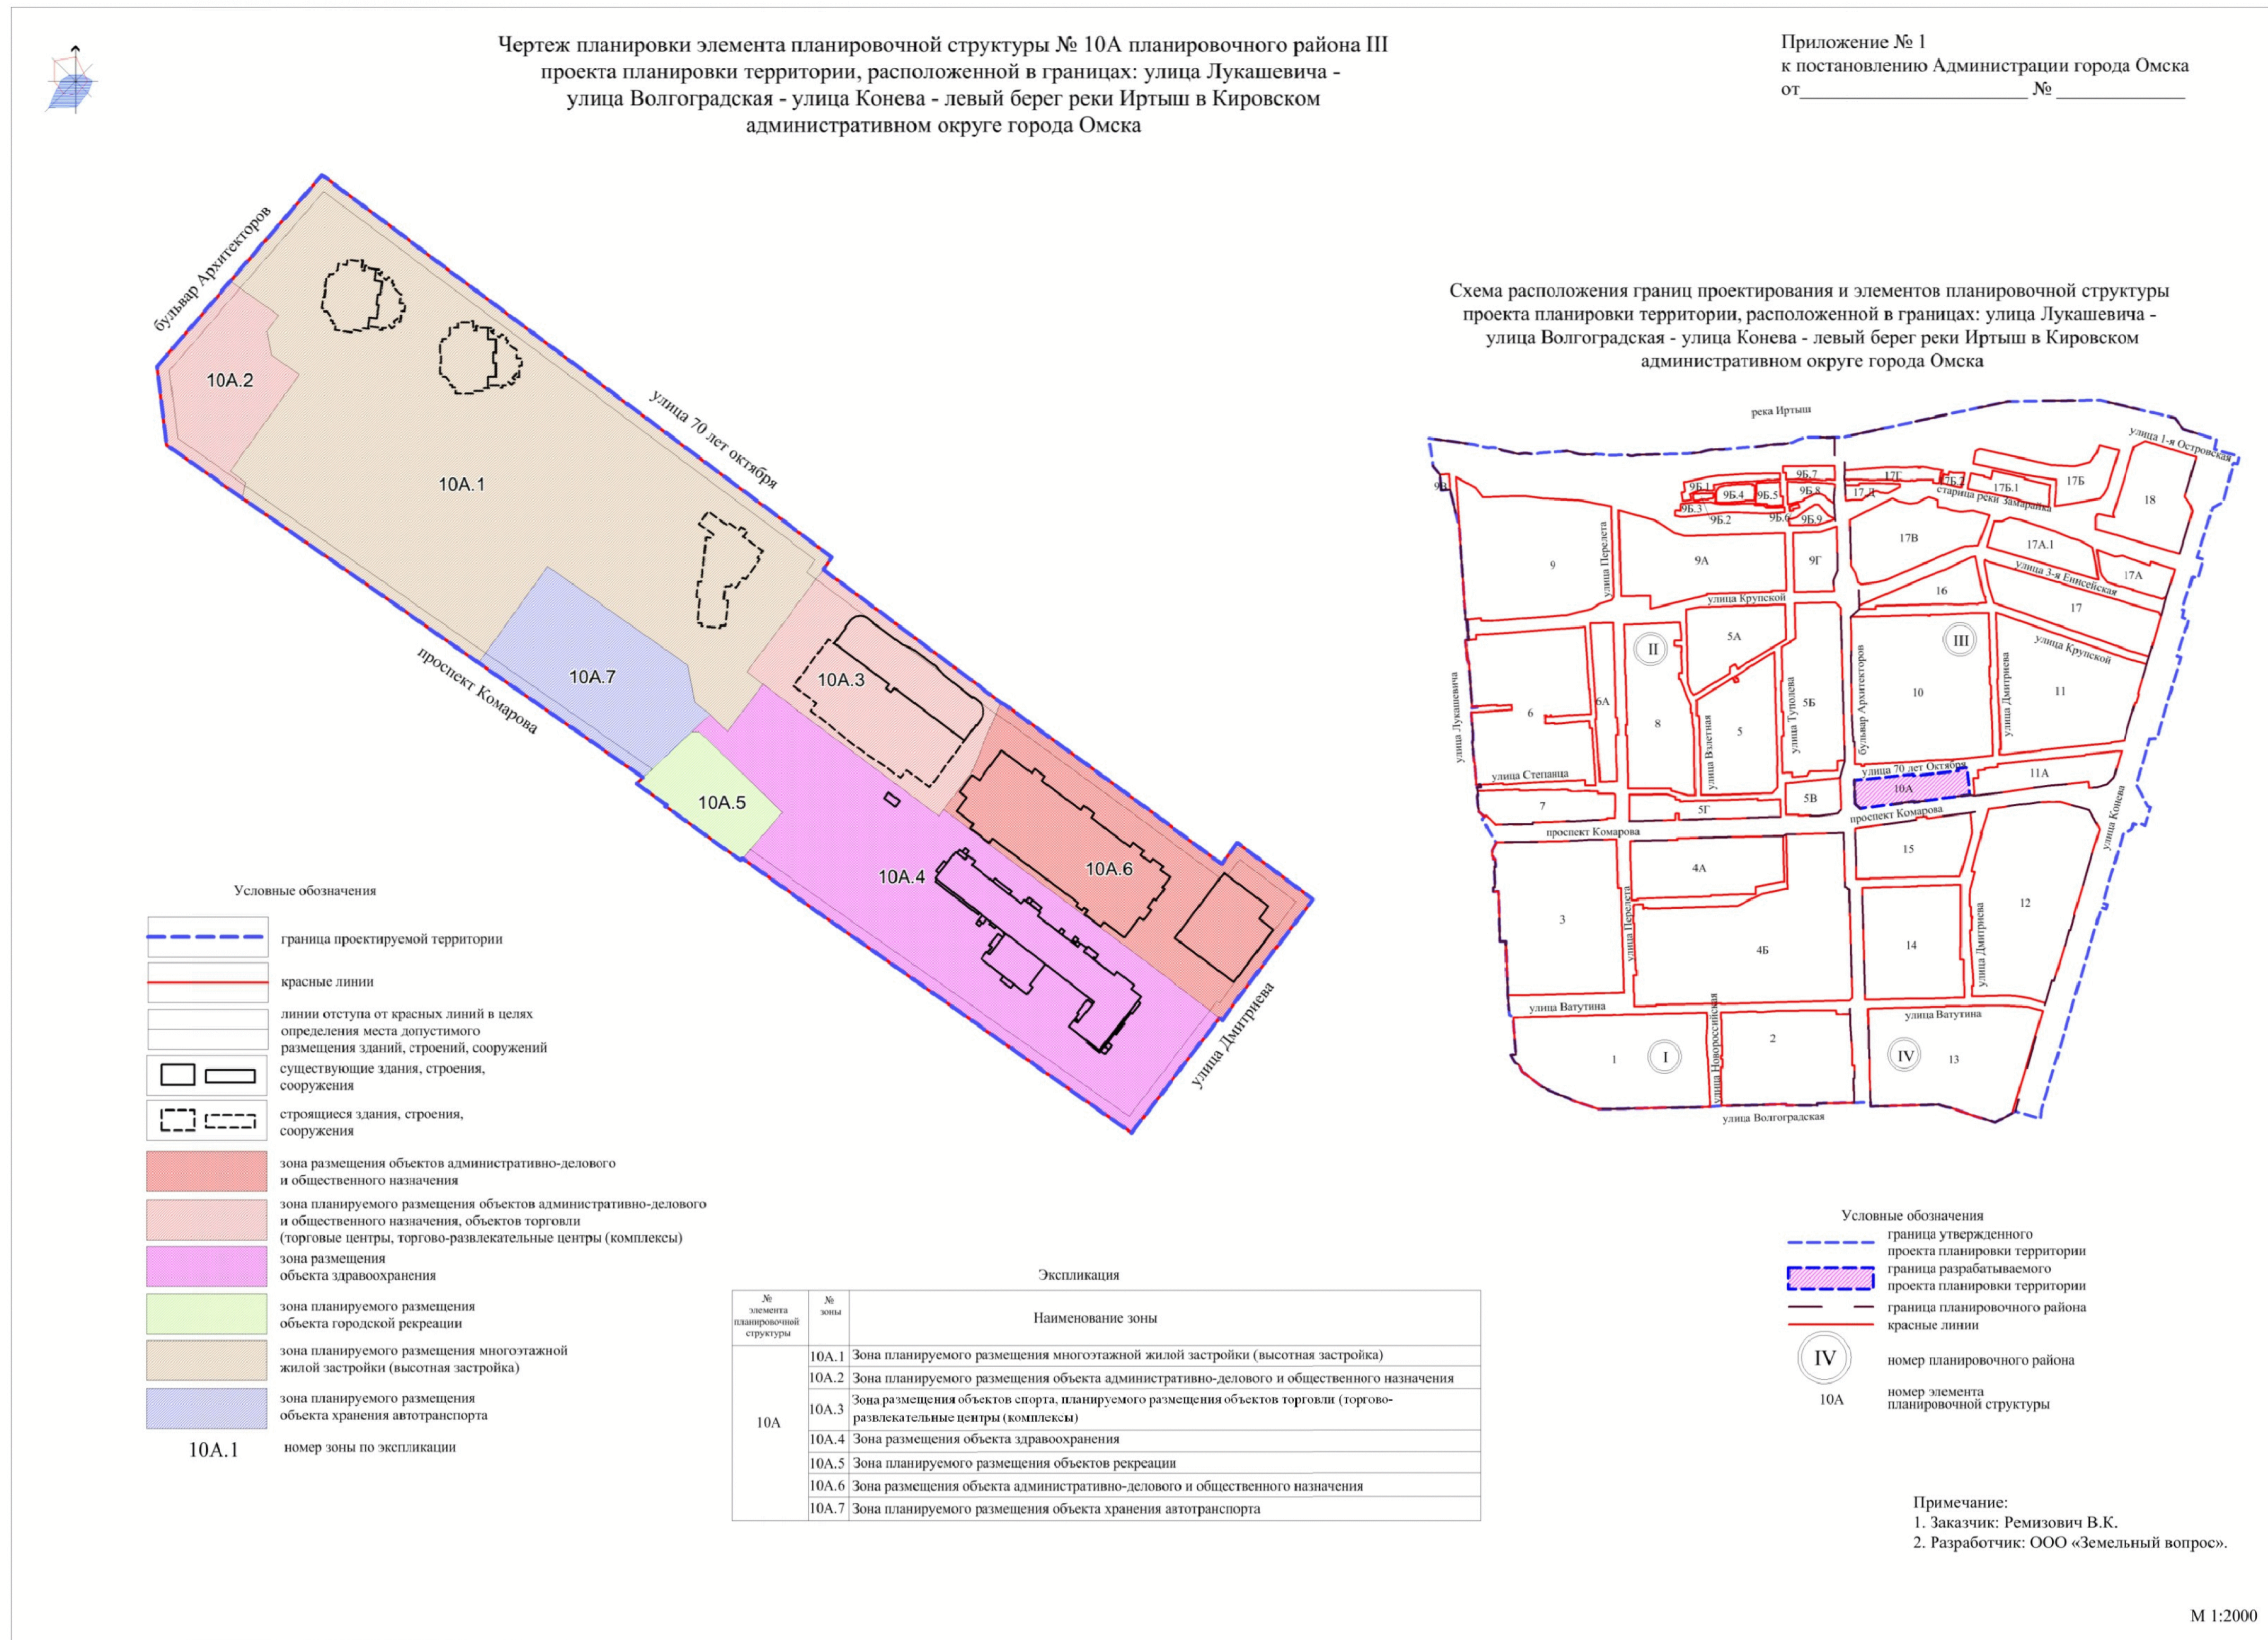

Целью подготовки данного проекта планировки территории является установление актуальных зон размещения объектов капитального строительства с учетом перспективы развития элемента планировочной структуры 10А проекта планировки территории. Инициатором и заказчиком разработки проекта планировки территории является Ремизович В.К. (далее - заказчик). Заказчика планирует завершить строительство и ввести в эксплуатацию объект, расположенный по адресу улица 70 лет Октября, 5 (далее - объект). Объект планируется использовать под магазины розничной торговли, рестораны, салоны красоты и другие возможные виды деятельности.