
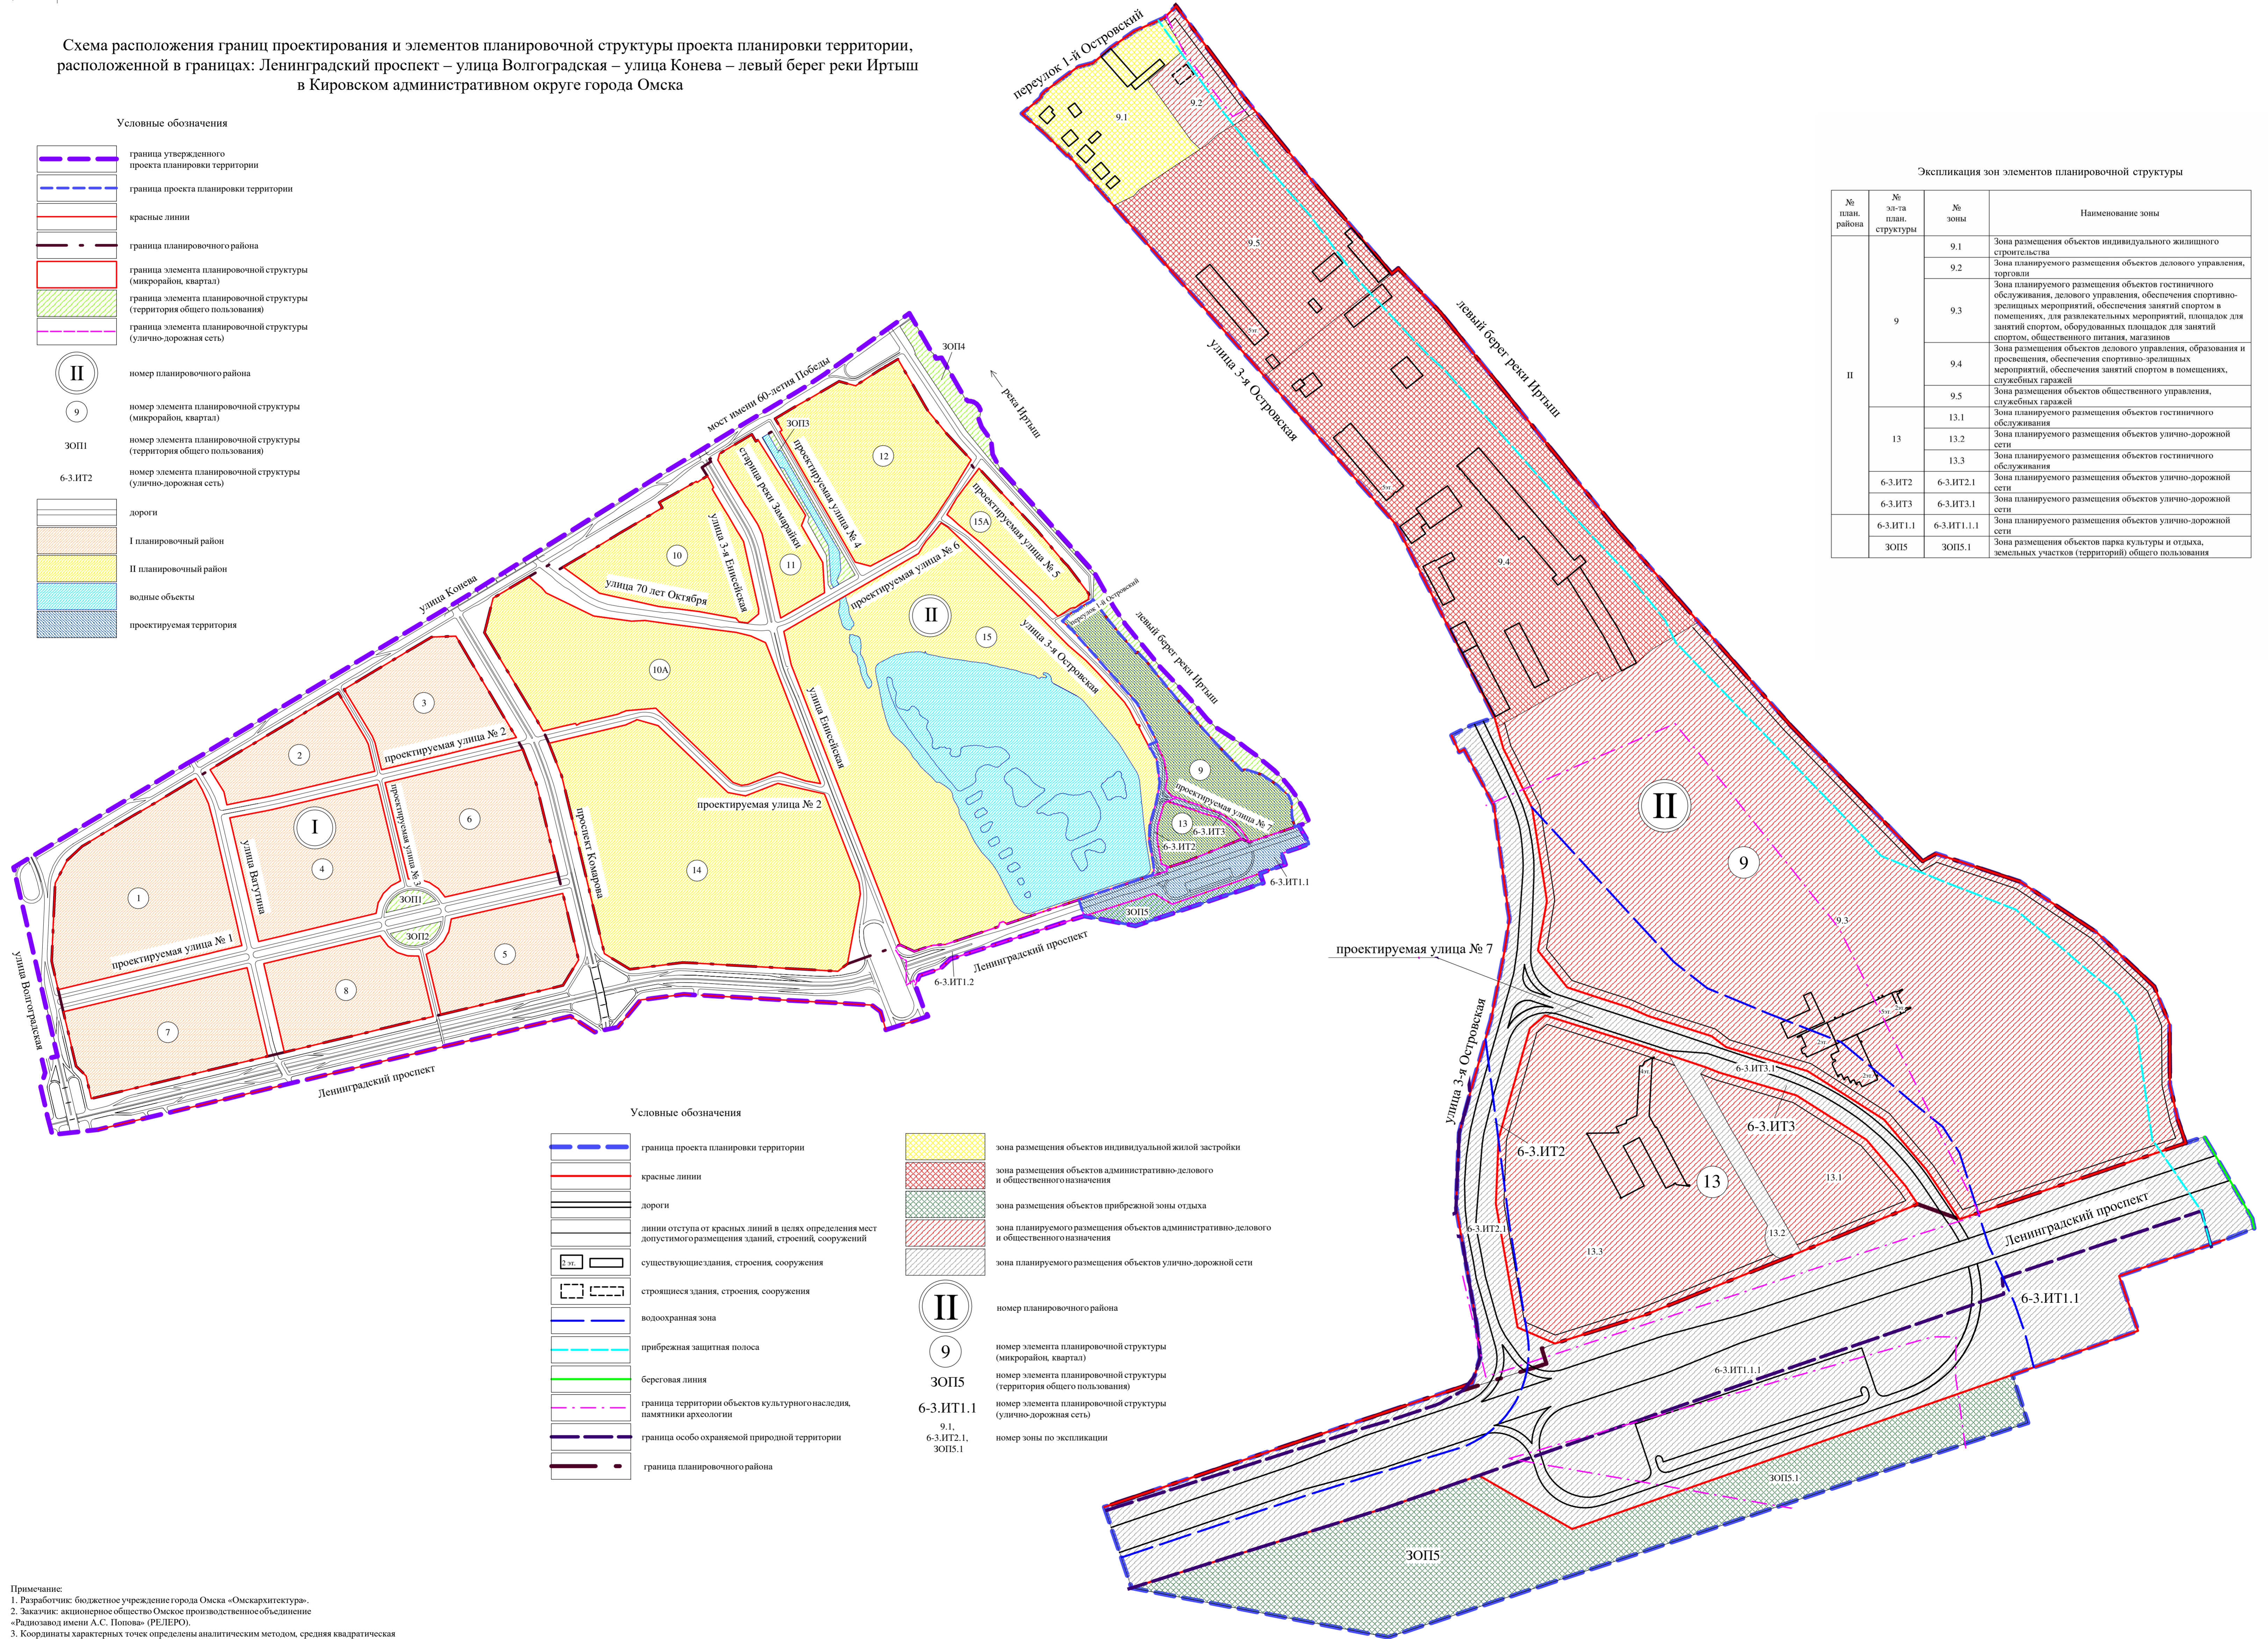


Чертеж планировки территории, расположенной в границах: Ленинградский проспект – улица Волгоградская – улица Конева – левый берег реки Иртыш в Кировском административном округе города Омска, в границах элементов планировочной структуры №№ 9, 13, части улицы 3-я Островская, проектируемой улицы № 7 планировочного района II, элемента планировочной структуры № 6-3.ИТ1.1 по Ленинградскому проспекту

Приложение № 2
к постановлению Администрации города Омска
от _____ № _____

Схема расположения границ проектирования и элементов планировочной структуры проекта планировки территории, расположенной в границах: Ленинградский проспект – улица Волгоградская – улица Конева – левый берег реки Иртыш в Кировском административном округе города Омска

Условные обозначения

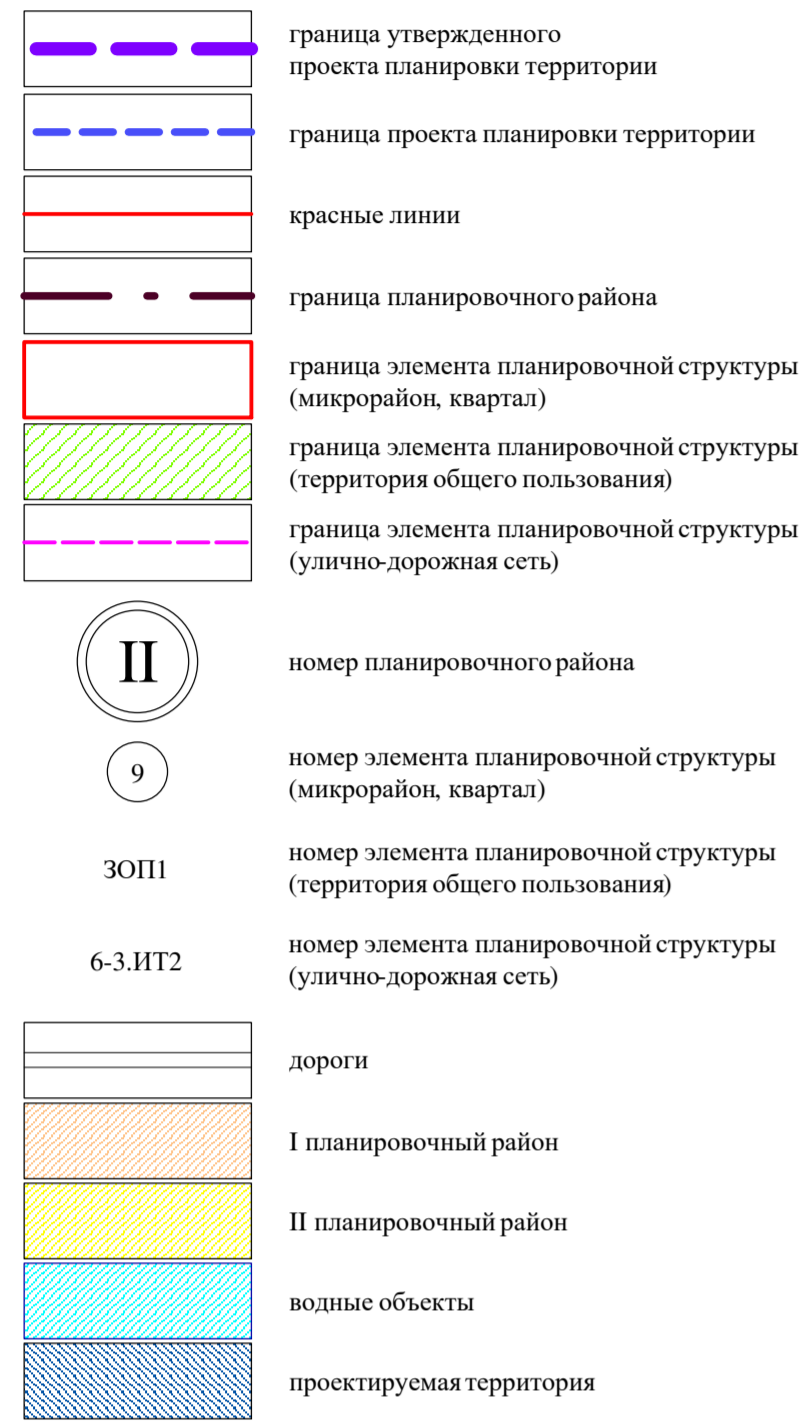

Экспликация зон элементов планировочной структуры

| № план. района | № эл-та план. структуры | № зоны | Наименование зоны |
|----------------|-------------------------|---|---|
| II | 9 | 9.1 | Зона размещения объектов индивидуального жилищного строительства |
| | | 9.2 | Зона планируемого размещения объектов делового управления, торговли |
| | | 9.3 | Зона планируемого размещения объектов гостиничного обслуживания, делового управления, обеспечения спортивно-зрелищных мероприятий, обеспечения занятий спортом в помещениях, для развлекательных мероприятий, площадок для занятий спортом, оборудованных площадок для занятий спортом, общественного питания, магазинов |
| | | 9.4 | Зона размещения объектов делового управления, образования и просвещения, обеспечения спортивно-зрелищных мероприятий, обеспечения занятий спортом в помещениях, служебных гаражей |
| | | 9.5 | Зона размещения объектов общественного управления, служебных гаражей |
| 13 | 13.2 | 13.1 | Зона планируемого размещения объектов гостиничного обслуживания |
| | | 13.2 | Зона планируемого размещения объектов гостиничного обслуживания |
| | | 13.3 | Зона планируемого размещения объектов гостиничного обслуживания |
| 6-3.ИТ2 | 6-3.ИТ2.1 | Зона планируемого размещения объектов улично-дорожной сети | |
| 6-3.ИТ3 | 6-3.ИТ3.1 | Зона планируемого размещения объектов улично-дорожной сети | |
| 6-3.ИТ1 | 6-3.ИТ1.1 | Зона планируемого размещения объектов улично-дорожной сети | |
| 30П5 | 30П5.1 | Зона размещения объектов парка культуры и отдыха, земельных участков (территорий) общего пользования | |

Условные обозначения



Примечание:
1. Разработчик: бюджетное учреждение города Омска «Омскарихитектура».
2. Заказчик: акционерное общество Омское производственное объединение «Радиозавод имени А.С. Попова» (РЕЛЕРО).
3. Координаты характерных точек определены аналитическим методом, средняя квадратическая погрешность местоположения характерных точек не более 0,10 м.