


Внесение изменений в проект планировки территории, расположенной в границах улица 3-й Разъезд – улица Лермонтова – улица 25-я Линия – улица 2-я Производственная – Окружная дорога – граница Старо-Восточного кладбища – граница полосы отвода железной дороги – в Центральном, Октябрьском административных округах города Омска, утвержденный постановлением Администрации города Омска от 9 июня 2011 года № 578-п «Об утверждении проектов планировки территории некоторых частей территории муниципального образования городской округ город Омск Омской области», в границах элемента планировочной структуры № 6

Чертеж планировки территории элемента планировочной структуры № 6 проекта планировки территории, расположенной в границах: улица 3-й Разъезд – улица Лермонтова – улица 25-я Линия – улица 2-я Производственная – Окружная дорога – граница Старо-Восточного кладбища – граница полосы отвода железной дороги – в Центральном, Октябрьском административных округах города Омска

Приложение № 2
к постановлению Администрации города Омска от _____ № _____

Приложение № 1
к постановлению Администрации города Омска от _____ № _____

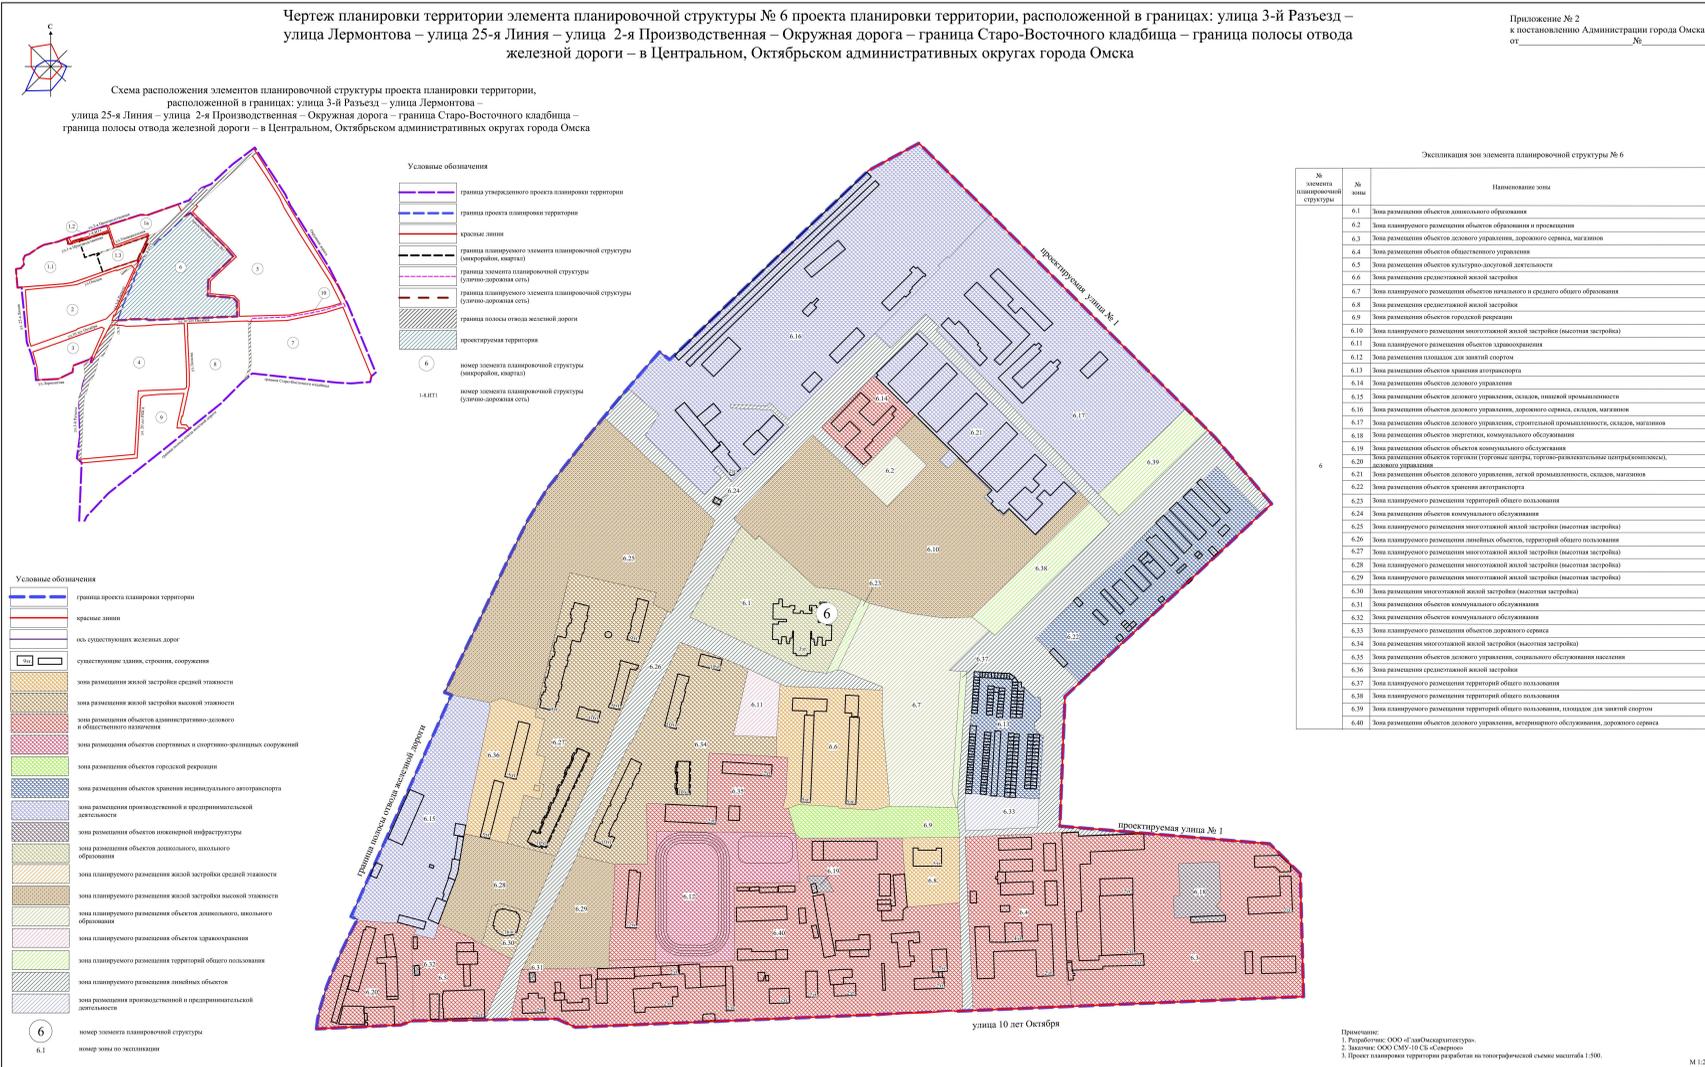

«Таблица»



Примечание:

M 1:2000

Схема обоснования определения границ зон планируемого размещения объектов капитального строительства

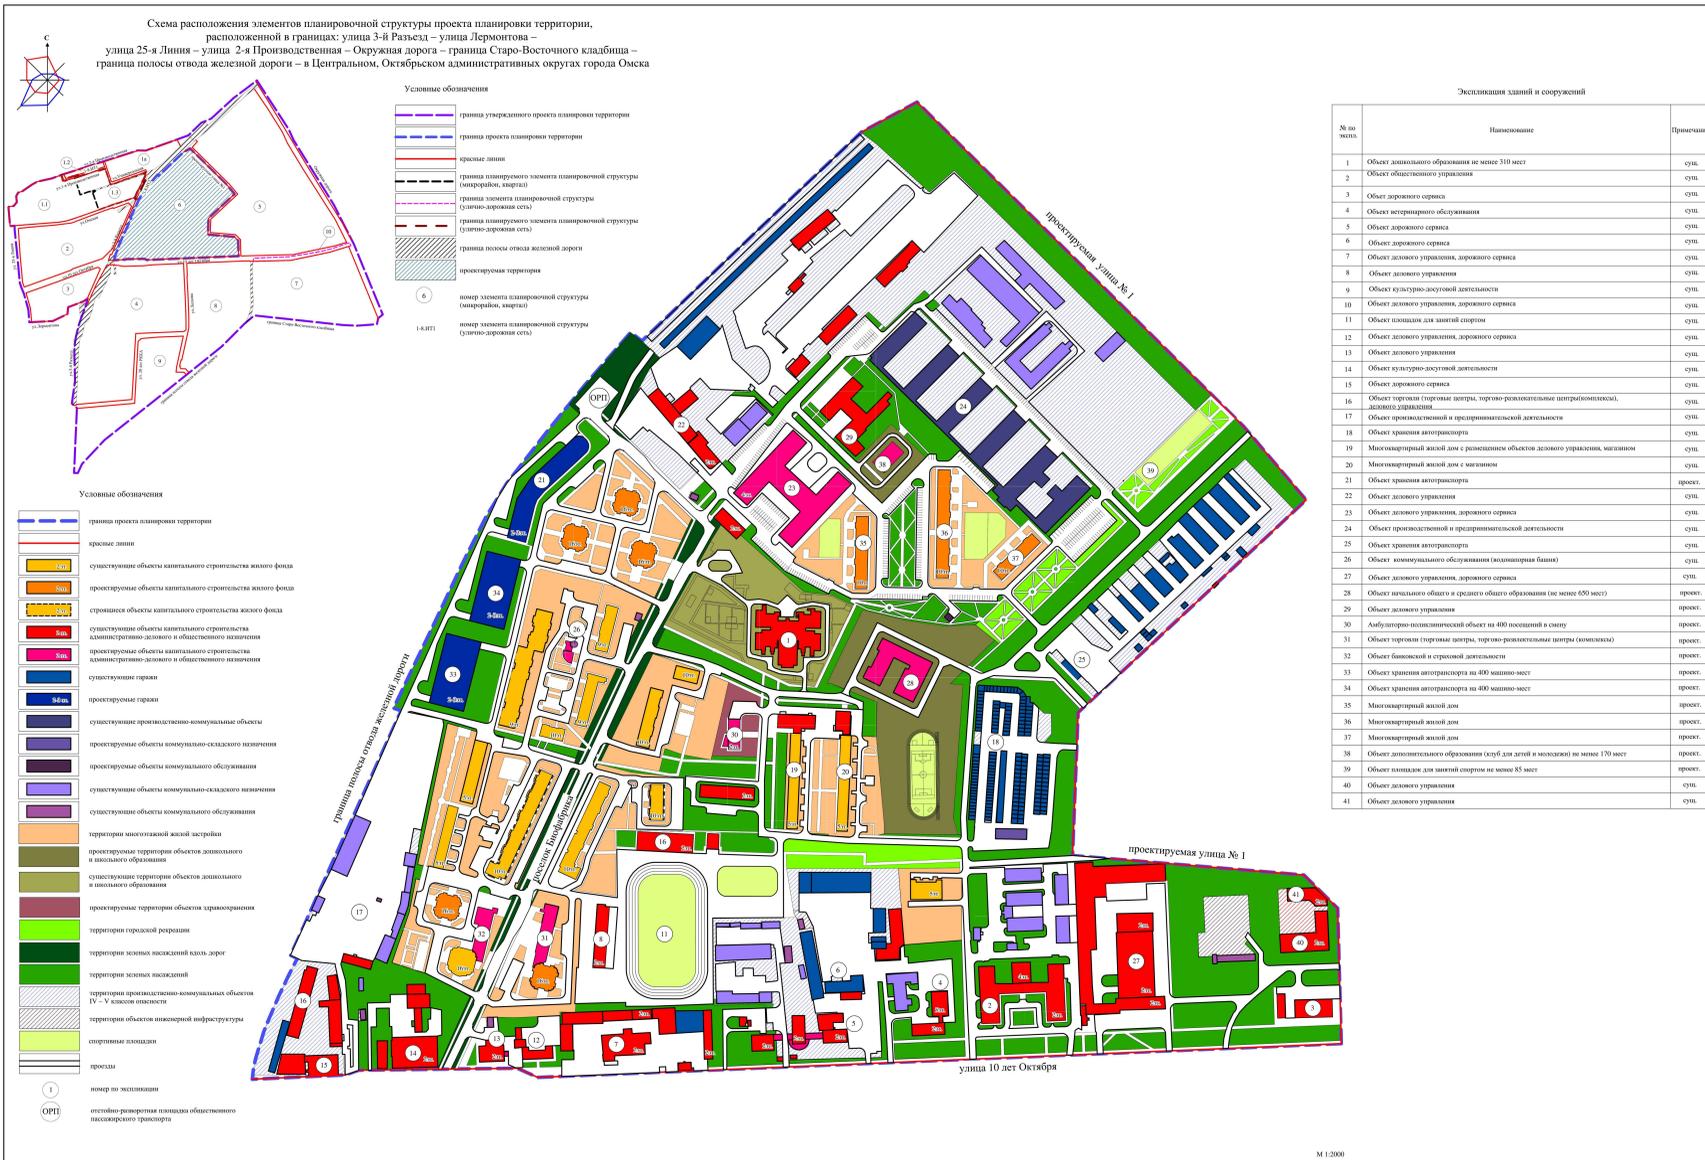

«Таблица»



Современное состояние территории



Фрагмент карты функциональных зон



Приложение № 3
к постановлению Администрации города Омска от _____ № _____

«Приложение № 15
к постановлению Администрации города Омска от 9 июня 2011 года № 578-п»

ПОЛОЖЕНИЕ
об очередности планируемого развития территории элемента планировочной структуры № 6 проекта планировки территории, расположенной в границах: улица 3-й Разъезд – улица Лермонтова – улица 25-я Линия – улица 2-я Производственная – Окружная дорога – граница Старо-Восточного кладбища – граница полосы отвода железной дороги – в Центральном, Октябрьском административных округах города Омска

Проект планировки территории элемента планировочной структуры № 6 проекта планировки территории, расположенной в границах: улица 3-й Разъезд – улица Лермонтова – улица 25-я Линия – улица 2-я Производственная – Окружная дорога – граница Старо-Восточного кладбища – граница полосы отвода железной дороги – в Центральном, Октябрьском административных округах города Омска, подготовлен с целью дальнейшего участия в инвестиционных проектах по реализации жилищного и иного строительства.

- 1) строительство жилых домов высокой этажности в границах зоны планируемого размещения многоквартирной жилой застройки (высотной застройки);
- 2) строительство площадок для занятий спортом;
- 3) строительство объекта учебно-образовательного назначения в границах зоны планируемого размещения объекта начального и среднего общего образования;
- 4) строительство объекта дошкольного образования в границах зоны планируемого размещения объекта образования и просвещения;
- 5) объекты, включенные в Программу комплексного развития системы коммунальной инфраструктуры муниципального образования городской округ город Омск Омской области на 2016 – 2025 годы, утвержденную Решением Омского городского Совета от 16 декабря 2015 года № 404, в границах проектируемой территории отсутствуют;
- 6) в целях рациональной организации строительства и создания благоприятных условий для населения предусматривается поэтапное развитие проектируемой территории:
 - подготовка проектной документации на строительство объекта капитального строительства;
 - получение разрешения на строительство объекта капитального строительства;
 - проведение строительных работ с осуществлением строительного контроля и государственного надзора в случаях, предусмотренных Градостроительным кодексом Российской Федерации;
 - получение разрешения на ввод объекта капитального строительства в эксплуатацию.

M 1:2000