Чертеж межевания территории линейных объектов № 3-4.ИТ130 по улице Новоатаманская, № 3-4.ИТ131по в Ленинском административном округе города Омска

Схема расположения границ планировочных элементов линейных объектов проекта планировки территории, расположенной в границах: улица Новокирпичная - Сибирский проспект - улица Валентины Бисяриной - перспективная дорога в поселок Светлый - федеральная трасса М-51 - Черлакский тракт - граница полосы отвода южной ветки железной дороги в Ленинском административном округе города Омска

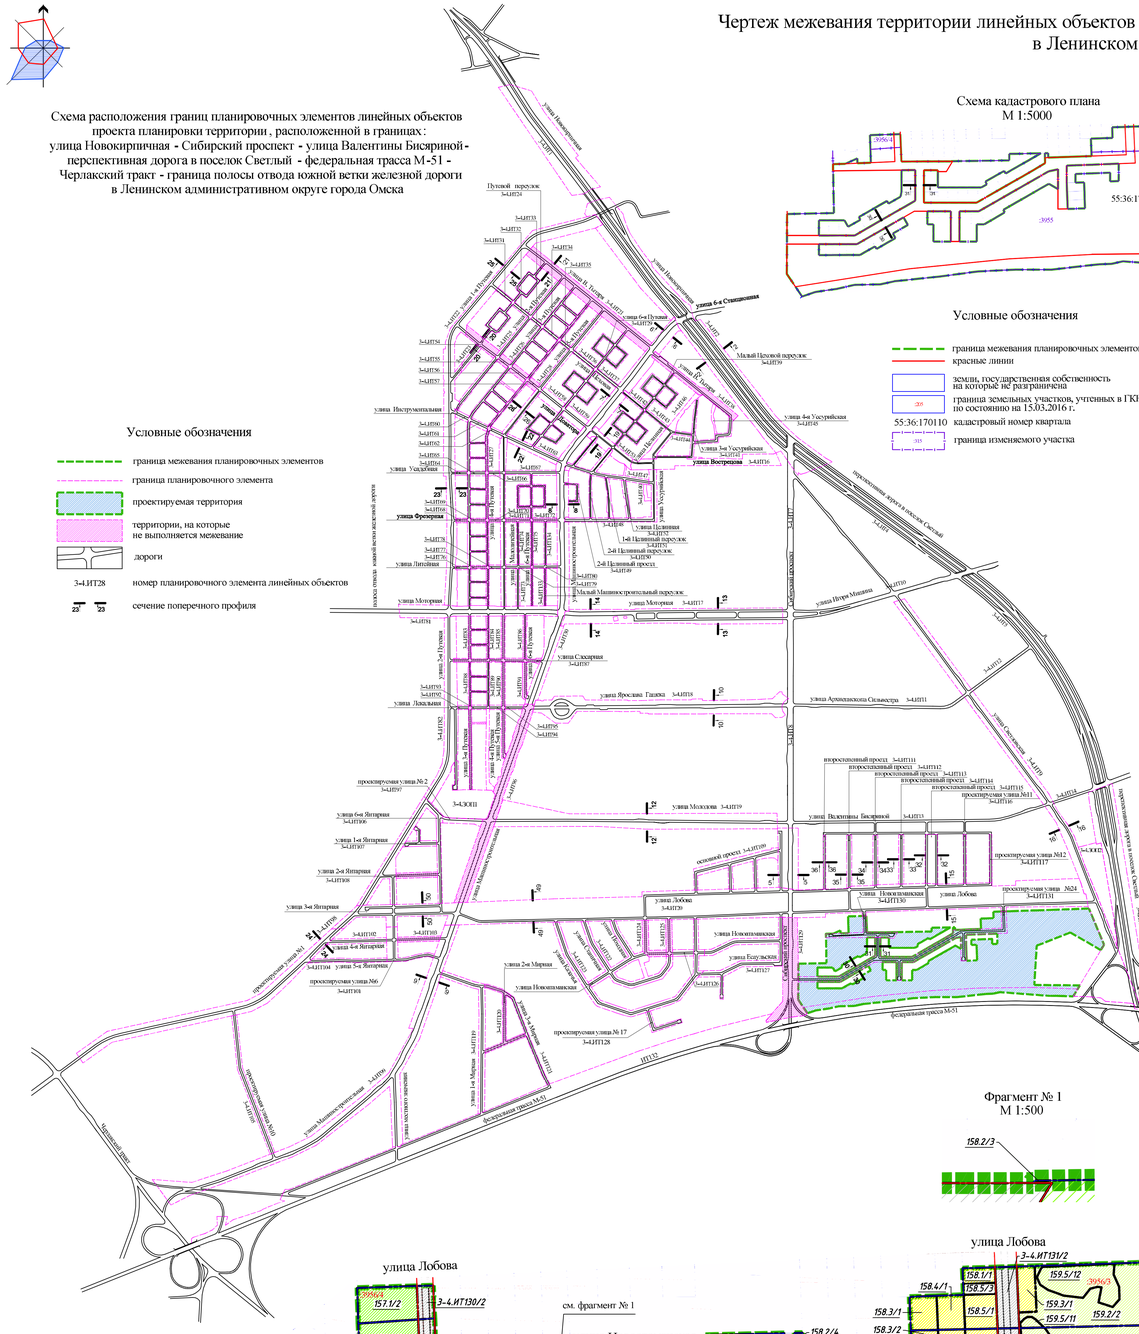

Условные обозначения

- граница межевания планировочных элементов
- граница планировочного элемента
- проектируемая территория
- территории, на которые не выполняется межевание
- дороги
- 3-4.ИТ28 — номер планировочного элемента линейных объектов
- 23 — 23 — сечение поперечного профиля

Схема кадастрового плана
М 1:5000

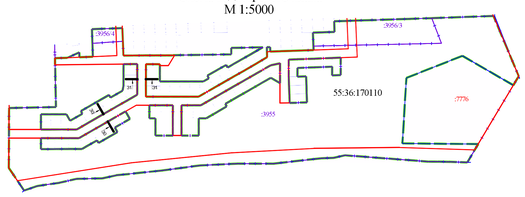

Условные обозначения

- граница межевания планировочных элементов
- красные линии
- земли, государственная собственность на которые не разграничена
- 205 — граница земельных участков, учтенных в ГКН, по состоянию на 15.03.2016 г.
- 55:36:170110 — кадастровый номер квартала
- 315 — граница изменяемого участка

Поперечный профиль по проектируемой улице № 24
Сечение 30-30
М 1:200

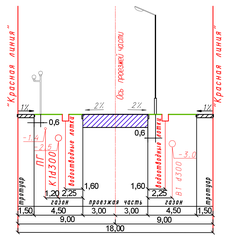

Поперечный профиль по проектируемой улице № 24
Сечение 31-31
М 1:200

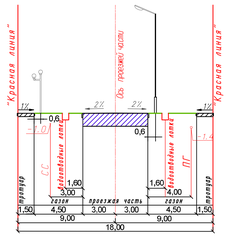

Характеристи			
№ п/п	Номер земельного участка по проекту	Местоположение	Вид р использ
1	3-4.ИТ130/1	Ленинский АО, ул.Новоатаманская	Земел (терри пол
2	3-4.ИТ130/2	Ленинский АО, ул.Новоатаманская	Земел (терри пол
3	3-4.ИТ131/1	Ленинский АО, проектируемая улица №24	Земел (терри пользовани
4	3-4.ИТ131/2	Ленинский АО, проектируемая улица №24	Земел (терри пользовани
5	157.1/2	Ленинский АО, ул. Любова	Склад
6	157.1/3	Ленинский АО, ул. Любова	Склад
7	157.2	Ленинский АО, ул.Новоатаманская	Индивидуа с приклад участк
8	157.3/1	Ленинский АО, ул.Новоатаманская	Склад
9	157.3/2	Ленинский АО, ул.Новоатаманская	Склад
10	157.4/1	Ленинский АО, ул.Новоатаманская	Лаз
11	157.4/2	Ленинский АО, ул.Новоатаманская	Лаз
12	157.4/3	Ленинский АО, ул.Новоатаманская	Лаз
13	158.1/1	Ленинский АО, проектируемая улица №24	Индивидуа с приклад участк
14	158.2/1	Ленинский АО, ул. Любова	Склад
15	158.2/2	Ленинский АО, ул. Любова	Склад
16	158.2/3	Ленинский АО, ул. Любова	Склад
17	158.2/4	Ленинский АО, ул. Любова	Склад
18	158.3/1	Ленинский АО, проектируемая улица №24	Индивидуа с приклад участк
19	158.3/2	Ленинский АО, проектируемая улица №24	Индивидуа с приклад участк
20	158.4/1	Ленинский АО, проектируемая улица №24	Индивидуа с приклад участк
21	158.4/2	Ленинский АО, проектируемая улица №24	Индивидуа с приклад участк
22	158.5/1	Ленинский АО, проектируемая улица №24	Индивидуа с приклад участк
23	158.5/2	Ленинский АО, проектируемая улица №24	Индивидуа с приклад участк
24	158.5/3	Ленинский АО, проектируемая улица №24	Индивидуа с приклад участк
25	158.6/2	Ленинский АО, ул. Любова	Лаз
26	159.1	Ленинский АО, проектируемая улица №24	Массово дово образ искусст школы, у школы, у школы, по церкви»(

Фрагмент № 1
М 1:500

Условные обозначения

- ВЗ - проектируемые сети водопровода
- ПС - проектируемые сети газа
- СС - проектируемые сети связи
- КЗ - проектируемые сети канализации
- красные линии
- проектируемая дорога
- проектируемый тротуар

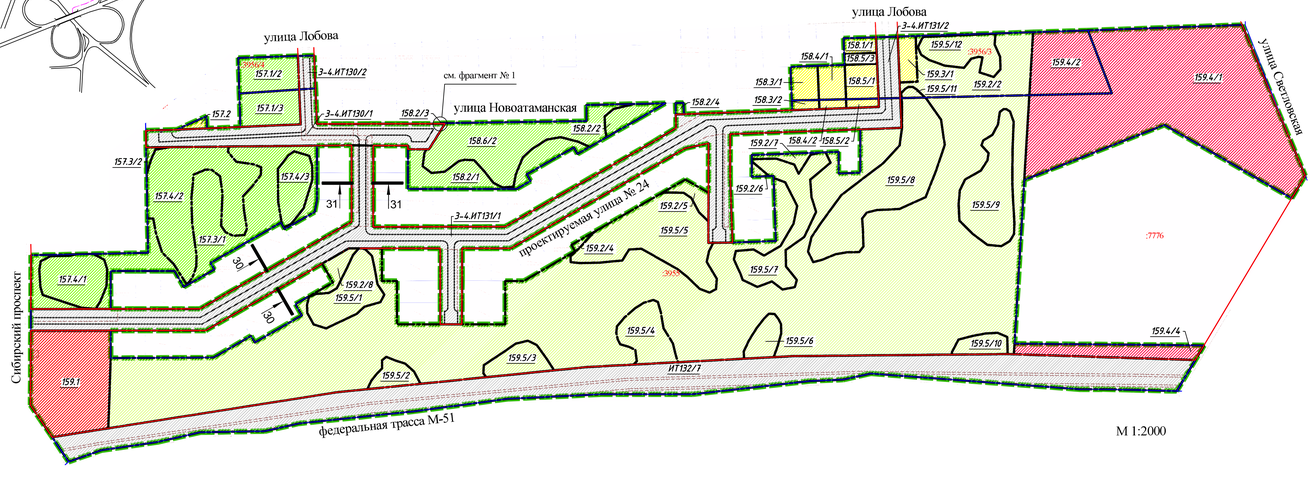

М 1:2000

Условнь

- граница меж
- красные лин
- дороги
- границы об
- :32 — земельные у кадастре не
- зоны с особ (коммуника
- 3-4.ИТ110 — номер образ городского
- 131.1 — номер образ
- 30 — 30 — сечение пог
- образуемые жилой застр
- образуемые администрат
- образуемые спортивно-з
- образуемые ландшафта,
- образуемые объектов го
- образуемые городского

Чертеж межевания территории линейных объектов № 3-4.ИТ34 по Малому Машиностроительному переулку, № 3-4.ИТ22 по улице 1-я Путевая, № 3-4.ИТ25 по улице 2-я Путевая, № 3-4.ИТ26 по улице 3-я Путевая, № 3-4.ИТ28 по улице 5-я Путевая, №№ 3-4.ИТ29 по улице 6-я Путевая, №№ 3-4.ИТ31, 3-4.ИТ32, 3-4.ИТ33, 3-4.ИТ34, 3-4.ИТ35, 3-4.ИТ36, 3-4.ИТ37 по улице Цеховая, №№ 3-4.ИТ58, 3-4.ИТ59 по улице Доватора, №№ 3-4.ИТ60, 3-4.ИТ61, 3-4.ИТ62, 3-4.ИТ63 по улице Инструментальная, №№ 3-4.ИТ64, 3-4.ИТ65, 3-4.ИТ66, 3-4.ИТ67 по улице Усадебная, №№ 3-4.ИТ73, 3-4.ИТ74 по улице Малолитейная, №№ 3-4.ИТ76, 3-4.ИТ78, 3-4.ИТ79, 3-4.ИТ80 по улице Литейная в Ленинском административном округе города Омска

Приложение № 22
к постановлению Администрации города Омска
от _____ № _____

Поперечный профиль по улице 1-я Путевая
Сечение 23-23
М 1:200

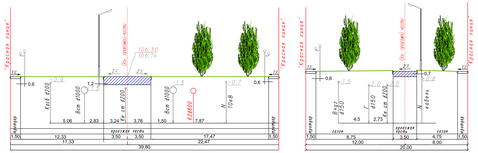

Поперечный профиль по улице 5-я Путевая
Сечение 26-26
М 1:200

Поперечный профиль по улице 1-я Путевая
Сечение 25-25
М 1:200

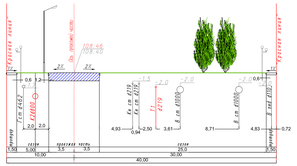

Схема кадастрового плана
М 1:5000

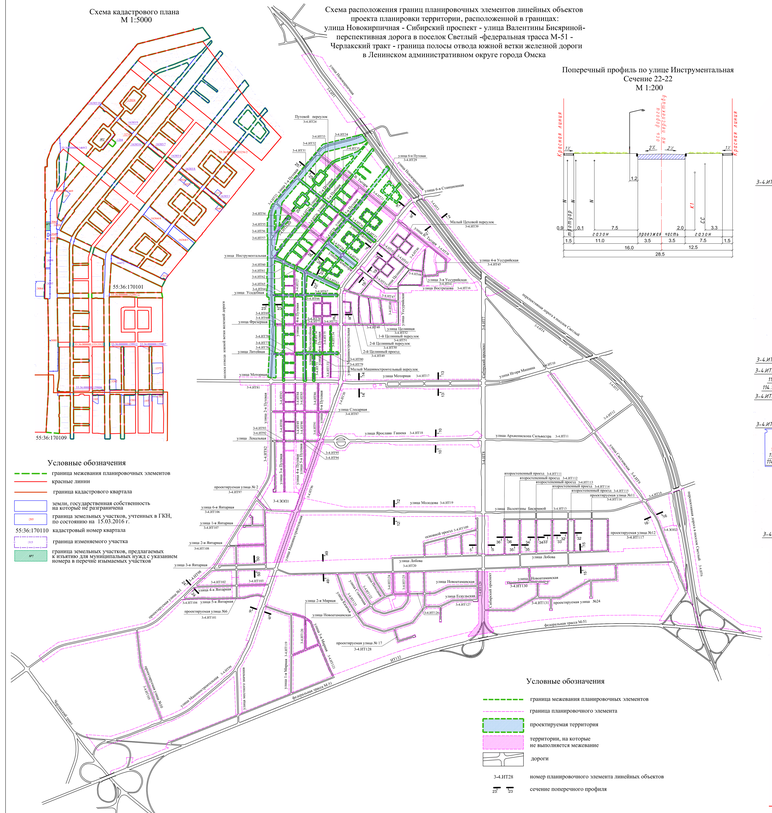

Схема расположения границ планировочных элементов линейных объектов проекта планировки территории, расположенной в границах: улица Новокирпичная - Сибирский проспект - улица Валентины Бисяриной-перспективная дорога в поселке Светлый -федеральная трасса М-51 - Черлакский тракт - граница полосы отвода южной ветки железной дороги в Ленинском административном округе города Омска

Поперечный профиль по улице Инструментальная
Сечение 22-22
М 1:200

Условные обозначения

- граница межевания планировочных элементов
- красные линии
- граница кадастрового квартала
- земли, государственная собственность на которые не разграничена
- граница земельных участков, учтенных в ГКН, по состоянию на 15.03.2016 г.
- 55:36:170110 — кадастровый номер квартала
- граница измененного участка
- граница земельных участков, предлагаемых к изъятию для муниципальных нужд с указанием номера в перечне изымаемых участков

Условные обозначения

- граница межевания планировочных элементов
- граница планировочного элемента
- проектируемая территория
- территория, не выполняется межевание
- дороги
- 3-4.ИТ28 — номер планировочного элемента линейных объектов
- сечение поперечного профиля

Условные обозначения

- # - существующие сети водопровода
- # - существующие сети канализации
- # - существующие тепловые сети
- # - существующие сети газа
- # - существующие электрические сети
- #1 - существующие сети связи
- #1 - проектируемые сети ливневой канализации
- #1 - проектируемые тепловые сети
- #1 - проектируемые сети канализации
- красные линии
- 22,0 — проектируемая дорога
- 12,0 — ширина проектируемый тротуар

Условные обозначения

- граница межевания планировочных элементов
- красные линии
- дороги
- границы образуемых земельных участков
- образуемые земельные участки для размещения городского наземного транспорта
- образуемые земельные участки размещения объектов здравоохранения
- образуемые земельные участки размещения индивидуальной жилой застройки
- 3-4.ИТ22 — номер образуемого земельного участка для размещения городского наземного транспорта
- 1511 — номер образуемого земельного участка
- 22 — 22 — сечение поперечного профиля
- :32 — земельные участки, учтенные в государственном кадастре недвижимости, по состоянию на 15.03.2016 г.
- зоны с особыми условиями использования территорий (коммуникационные коридоры инженерных сетей)

Таблица № 1

№ п/п	Номер земельного участка по проекту	Местоположение	Вид разрешенного использования	Номер земельного участка, учтенного в ГКН	Площадь земельного участка, учтенного в ГКН, кв. м.	Площадь по проекту, кв.м.	Примечание
1	3-4.ИТ22:1	Ленинский АО, улица 1-я Путевая	Земельные участки (территории) общего пользования, автомобильный транспорт	55:36:000000:1469:2	35634.24	31352.06	Образование земельного участка путем перераспределения
2	3-4.ИТ22:2	Ленинский АО, улица 1-я Путевая	Земельные участки (территории) общего пользования, специальная техника	55:36:170101:3068	605.00	10299.53	-
3	3-4.ИТ23:1	Ленинский АО, улица 1-я Путевая	Земельные участки (территории) общего пользования, автомобильный транспорт	55:36:000000:1469:2	35634.24	19736.72	Образование земельного участка путем перераспределения
4	3-4.ИТ22:4	Ленинский АО, улица 1-я Путевая	Земельные участки (территории) общего пользования, автомобильный транспорт	-	-	18600.24	-
5	3-4.ИТ23:3	Ленинский АО, 1-я Путевая, д.108	Земельные участки (территории) общего пользования, автомобильный транспорт	-	-	88.44	-
6	3-4.ИТ22:6	Ленинский АО, 1-я Путевая, д.108	Земельные участки (территории) общего пользования, автомобильный транспорт	55:36:170101:3099	1094.00	903.42	-
7	3-4.ИТ22:7	Ленинский АО, ул.1-я Путевая	Земельные участки (территории) общего пользования, автомобильный транспорт	-	-	74.33	-
8	3-4.ИТ22:8	Ленинский АО, 1-я Путевая, д.108	Земельные участки (территории) общего пользования, автомобильный транспорт	55:36:170101:3097	2200.00	2052.02	Образование земельного участка путем перераспределения
9	3-4.ИТ23	Ленинский АО, ул.1-я Путевая (от ул.1-я Путевая до ул.Дмитрия)	Земельные участки (территории) общего пользования, автомобильный транспорт	-	-	2367.29	-
10	3-4.ИТ24:1	Ленинский АО, переулок Путевой	Земельные участки (территории) общего пользования, автомобильный транспорт	-	-	31.43	Образование земельного участка путем перераспределения с землями кадастрового квартала 55:36:170101:32924
11	3-4.ИТ24:2	Ленинский АО, переулок Путевой, д.11	Земельные участки (территории) общего пользования, автомобильный транспорт	55:36:170101:3264	451.00	29.42	Образование земельного участка путем перераспределения с землями кадастрового квартала 55:36:170101:32924
12	3-4.ИТ24:3	Ленинский АО, переулок Путевой	Земельные участки (территории) общего пользования, автомобильный транспорт	-	-	45.60	Образование земельного участка путем перераспределения с землями кадастрового квартала 55:36:170101:32924
13	3-4.ИТ25	Ленинский АО, улица 2-я Путевая	Земельные участки (территории) общего пользования, автомобильный транспорт	-	-	114.01	Образование земельного участка путем перераспределения с землями кадастрового квартала 55:36:170101:32924
14	3-4.ИТ26:1	Ленинский АО, улица 3-я Путевая	Земельные участки (территории) общего пользования, автомобильный транспорт	-	-	402.39	Образование земельного участка путем перераспределения с землями кадастрового квартала 55:36:000000:135133
15	3-4.ИТ26:2	Ленинский АО, улица 3-я Путевая	Земельные участки (территории) общего пользования, автомобильный транспорт	-	-	439.44	Образование земельного участка путем перераспределения с землями кадастрового квартала 55:36:000000:135133
16	3-4.ИТ28	Ленинский АО, улица 5-я Путевая	Земельные участки (территории) общего пользования, автомобильный транспорт	-	-	857.01	Образование земельного участка путем перераспределения с землями кадастрового квартала 55:36:000000:1329972
17	3-4.ИТ29	Ленинский АО, улица 6-я Путевая	Земельные участки (территории) общего пользования, автомобильный транспорт	-	-	191.6.76	Образование земельного участка путем перераспределения с землями кадастрового квартала 55:36:000000:1329972
18	3-4.ИТ31	Ленинский АО, улица 1-я Путевая до ул.1-я Путевая до ул.1-я Путевая	Земельные участки (территории) общего пользования, автомобильный транспорт	55:36:000000:1630:10	12101.00	1047.47	Образование земельного участка путем перераспределения
19	3-4.ИТ32:1	Ленинский АО, улица 1-я Путевая до ул.1-я Путевая	Земельные участки (территории) общего пользования, автомобильный транспорт	55:36:000000:1630:9	12101.00	1122.75	Образование земельного участка путем перераспределения
20	3-4.ИТ32:2	Ленинский АО, улица 1-я Путевая до ул.1-я Путевая	Земельные участки (территории) общего пользования, автомобильный транспорт	-	-	58.51	-
21	3-4.ИТ33	Ленинский АО, улица 1-я Путевая до ул.1-я Путевая	Земельные участки (территории) общего пользования, автомобильный транспорт	55:36:000000:1630:8	12101.00	659.22	Образование земельного участка путем перераспределения
22	3-4.ИТ34:1	Ленинский АО, улица 1-я Путевая до ул.1-я Путевая	Земельные участки (территории) общего пользования, автомобильный транспорт	55:36:000000:1630:7	12101.00	967.79	Образование земельного участка путем перераспределения
23	3-4.ИТ34:2	Ленинский АО, улица 1-я Путевая до ул.1-я Путевая	Земельные участки (территории) общего пользования, автомобильный транспорт	-	-	98.03	-
24	3-4.ИТ35	Ленинский АО, улица 1-я Путевая до ул.1-я Путевая	Земельные участки (территории) общего пользования, автомобильный транспорт	55:36:000000:1630:6	12101.00	667.39	Образование земельного участка путем перераспределения
25	3-4.ИТ36:1	Ленинский АО, улица 1-я Путевая до ул.1-я Путевая	Земельные участки (территории) общего пользования, автомобильный транспорт	55:36:000000:1630:5	12101.00	1439.16	Образование земельного участка путем перераспределения
26	3-4.ИТ36:2	Ленинский АО, улица 1-я Путевая до ул.1-я Путевая до ул.Машиностроительная	Земельные участки (территории) общего пользования, автомобильный транспорт	-	-	61.94	-
27	3-4.ИТ37:1	Ленинский АО, улица 1-я Путевая до ул.1-я Путевая до ул.Машиностроительная	Земельные участки (территории) общего пользования, автомобильный транспорт	55:36:000000:1630:3	12101.00	1290.50	Образование земельного участка путем перераспределения
28	3-4.ИТ37:2	Ленинский АО, улица 1-я Путевая до ул.1-я Путевая до ул.Машиностроительная	Земельные участки (территории) общего пользования, автомобильный транспорт	-	-	65.05	-
29	3-4.ИТ37:3	Ленинский АО, улица 1-я Путевая до ул.1-я Путевая до ул.Машиностроительная	Земельные участки (территории) общего пользования, автомобильный транспорт	-	-	108.55	-

Продолжение таблицы № 1

№ п/п	Номер земельного участка по проекту	Местоположение	Вид разрешенного использования	Номер земельного участка, учтенного в ГКН	Площадь земельного участка, учтенного в ГКН, кв. м.	Площадь по проекту, кв.м.	Примечание
30	3-4.ИТ38:1	Ленинский АО, улица Доватора (от ул.7-я Путевая до ул.6-я Путевая)	Земельные участки (территории) общего пользования, автомобильный транспорт	-	-	294.82	После образования земельных участков необходимо объединить с земельными участками 55:36:170101:3264:8
31	3-4.ИТ38:2	Ленинский АО, улица Доватора (от ул.7-я Путевая до ул.6-я Путевая)	Земельные участки (территории) общего пользования, автомобильный транспорт	-	-	727.91	После образования земельных участков необходимо объединить с земельными участками 55:36:170101:3264:8
32	3-4.ИТ39:1	Ленинский АО, улица Доватора (от ул.7-я Путевая до ул.6-я Путевая)	Земельные участки (территории) общего пользования, автомобильный транспорт	-	-	567.16	После образования земельных участков необходимо объединить с земельными участками 55:36:170101:3264:8
33	3-4.ИТ39:2	Ленинский АО, улица Доватора (от ул.7-я Путевая до ул.Машиностроительная)	Земельные участки (территории) общего пользования, автомобильный транспорт	-	-	580.82	После образования земельных участков необходимо объединить с земельными участками 55:36:170101:3264:8
34	3-4.ИТ40	Ленинский АО, ул.Доватора (от ул.7-я Путевая до ул.1-я Путевая)	Земельные участки (территории) общего пользования, автомобильный транспорт	55:36:170101:3447:2	2104.00	1475.00	Образование земельного участка путем перераспределения
35	3-4.ИТ41	Ленинский АО, ул.Доватора (от ул.7-я Путевая до ул.1-я Путевая)	Земельные участки (территории) общего пользования, автомобильный транспорт	55:36:170101:3447:2	2104.00	1421.97	-
36	3-4.ИТ42	Ленинский АО, улица Инструментальная (от ул.7-я Путевая до ул.Машиностроительная)	Земельные участки (территории) общего пользования, автомобильный транспорт	-	-	34.53	Образование земельного участка путем перераспределения
37	3-4.ИТ43:1	Ленинский АО, улица Инструментальная (от ул.7-я Путевая до ул.Машиностроительная)	Земельные участки (территории) общего пользования, автомобильный транспорт	55:36:170101:3447:2	2104.00	1614.36	Образование земельного участка путем перераспределения
38	3-4.ИТ43:2	Ленинский АО, улица Инструментальная (от ул.7-я Путевая до ул.Машиностроительная)	Земельные участки (территории) общего пользования, автомобильный транспорт	-	-	275.29	После образования земельных участков необходимо объединить с земельными участками 55:36:170101:3447:2
39	3-4.ИТ44	Ленинский АО, улица Усадебная (от ул.7-я Путевая до ул.Машиностроительная)	Земельные участки (территории) общего пользования, автомобильный транспорт	-	-	777.39	-
40	3-4.ИТ45	Ленинский АО, улица Усадебная (от ул.7-я Путевая до ул.Машиностроительная)	Земельные участки (территории) общего пользования, автомобильный транспорт	-	-	1088.35	-
41	3-4.ИТ46	Ленинский АО, ул.Усадебная (от ул.7-я Путевая до ул.Машиностроительная)	Земельные участки (территории) общего пользования, автомобильный транспорт	-	-	844.04	-
42	3-4.ИТ47	Ленинский АО, ул.Усадебная (от ул.7-я Путевая до ул.Машиностроительная)	Земельные участки (территории) общего пользования, автомобильный транспорт	-	-	1498.37	-
43	3-4.ИТ73	Ленинский АО, ул.Литейная (от ул.7-я Путевая до ул.Машиностроительная)	Земельные участки (территории) общего пользования, автомобильный транспорт	-	-	370.14	Образование земельного участка путем перераспределения
44	3-4.ИТ74	Ленинский АО, улица Литейная (от ул.7-я Путевая до ул.Машиностроительная)	Земельные участки (территории) общего пользования, автомобильный транспорт	55:36:000000:1599:2	3588.00	1390.65	Образование земельного участка путем перераспределения
45	3-4.ИТ76	Ленинский АО, улица Литейная (от ул.7-я Путевая до ул.Машиностроительная)	Земельные участки (территории) общего пользования, автомобильный транспорт	55:36:000000:1599:1	8758.00	652.07	Образование земельного участка путем перераспределения
46	3-4.ИТ78	Ленинский АО, ул.Литейная (от ул.7-я Путевая до ул.Машиностроительная)	Земельные участки (территории) общего пользования, автомобильный транспорт	55:36:000000:1599:1	8758.00	661.85	Образование земельного участка путем перераспределения
47	3-4.ИТ79	Ленинский АО, улица Литейная (от ул.7-я Путевая до ул.6-я Путевая)	Земельные участки (территории) общего пользования, автомобильный транспорт	55:36:000000:1599:1	8758.00	1506.86	Образование земельного участка путем перераспределения
48	3-4.ИТ80	Ленинский АО, улица Литейная (от ул.7-я Путевая до ул.Машиностроительная)	Земельные участки (территории) общего пользования, автомобильный транспорт	55:36:000000:1599:1	8758.00	1476.94	Образование земельного участка путем перераспределения
49	3-4.ИТ34	Ленинский АО, Малый Машиностроительный переулок	Земельные участки (территории) общего пользования, автомобильный транспорт	55:36:000000:1599:1	8758.00	1528.61	Образование земельного участка путем перераспределения
50	3-4.ИТ58	ул.Доватора, 1а	Земельные участки (территории) общего пользования, автомобильный транспорт	55:36:170101:1629:9	12101.00	20.25	Образование земельного участка путем перераспределения
51	3-4.ИТ59	Ленинский АО, ул.Доватора, д. 29	Земельные участки (территории) общего пользования, автомобильный транспорт	55:36:170101:1629:7	12101.00	22.09	Образование земельного участка путем перераспределения
52	3-4.ИТ60	Ленинский АО, ул.Доватора, д.29	Земельные участки (территории) общего пользования, автомобильный транспорт	55:36:170101:1629:6	12101.00	14.29	Образование земельного участка путем перераспределения
53	3-4.ИТ61	Ленинский АО, ул.Доватора, д.29	Земельные участки (территории) общего пользования, автомобильный транспорт	55:36:170101:1629:5	12101.00	21.73	Образование земельного участка путем перераспределения
54	3-4.ИТ62	Ленинский АО, ул.Доватора, д.29	Земельные участки (территории) общего пользования, автомобильный транспорт	55:36:170101:1629:4	12101.00	40.54	Образование земельного участка путем перераспределения
55	3-4.ИТ63	Ленинский АО, ул.Доватора, д.29	Земельные участки (территории) общего пользования, автомобильный транспорт	55:36:000000:1630:1	12101.00	20.03	Образование земельного участка путем перераспределения
56	14-1.2	Ленинский АО, ул.Доватора, д.2	Земельные участки (территории) общего пользования, автомобильный транспорт	-	-	29.39	Образование земельного участка путем перераспределения
57	14-1.1	Ленинский АО, пер.Путевой, д.1	Земельные участки (территории) общего пользования, автомобильный транспорт	55:36:170101:3296	451.00	422.65	Образование земельного участка путем перераспределения
58	17-1.2	Ленинский АО, ул.1-я Путевая, д.16	Земельные участки (территории) общего пользования, автомобильный транспорт	55:36:170101:1629:8	12101.00	41.61	Образование земельного участка путем перераспределения

Продолжение таблицы № 1

№ п/п	Номер земельного участка по проекту	Местоположение	Вид разрешенного использования	Номер земельного участка, учтенного в ГКН	Площадь земельного участка, учтенного в ГКН, кв. м.	Площадь по проекту, кв.м.	Примечание
59	17-1.3	Ленинский АО, ул.1-я Путевая, д.30	Индивидуальное жилое домостроение (от ул.1-я Путевая до ул.Ярославская)	55:36:170101:635:8	12101.00	48.39	Образование земельного участка путем перераспределения
60	18-1.2	Ленинский АО, ул.1-я Путевая, д.19	Индивидуальное жилое домостроение (от ул.1-я Путевая до ул.Ярославская)	55:36:170101:1630:7	12101.098	42.30	Образование земельного участка путем перераспределения
61	18-2.1	Ленинский АО, ул.1-я Путевая, д.22	Индивидуальное жилое домостроение (от ул.1-я Путевая до ул.Ярославская)	55:36:170101:1630:7	12101.00	92.34	Образование земельного участка путем перераспределения
62	18-3.2	Ленинский АО, ул.1-я Путевая, д.30	Индивидуальное жилое домостроение (от ул.1-я Путевая до ул.Ярославская)	55:36:170101:1630:9	12101.00	34.21	Образование земельного участка путем перераспределения
63	21-1.3	Ленинский АО, ул.1-я Путевая, д.27а	Индивидуальное жилое домостроение (от ул.1-я Путевая до ул.Ярославская)	55:36:170101:1630:8	12101	61.57	Образование земельного участка путем перераспределения
64	21-1.23	Ленинский АО, ул.1-я Путевая, д.32	Индивидуальное жилое домостроение (от ул.1-я Путевая до ул.Ярославская)	55:36:000000:159084	8758.00	78.42	Образование земельного участка путем перераспределения
65	22-1.3	Ленинский АО, ул.1-я Путевая, д.39	Индивидуальное жилое домостроение (от ул.1-я Путевая до ул.Ярославская)	55:36:170101:1630:5	12101.00	89.88	Образование земельного участка путем перераспределения
66	22-22.3	Ленинский АО, ул.1-я Путевая, д.36	Индивидуальное жилое домостроение (от ул.1-я Путевая до ул.Ярославская)	55:36:170101:1630:5	12101.00	80.55	Образование земельного участка путем перераспределения
67	22-23.1	Ленинский АО, ул.1-я Путевая, д.36	Индивидуальное жилое домостроение (от ул.1-я Путевая до ул.Ярославская)	55:36:170101:1630:5	12101.00	65.71	Образование земельного участка путем перераспределения
68	22-24	Ленинский АО, ул.1-я Путевая, д.34	Индивидуальное жилое домостроение (от ул.1-я Путевая до ул.Ярославская)	55:36:170101:1630:8	12101.00	81.18	Образование земельного участка путем перераспределения
69	23-25	Ленинский АО, ул.1-я Путевая, д.32	Индивидуальное жилое домостроение (от ул.1-я Путевая до ул.Ярославская)	55:36:170101:1630:5	12101.00	82.97	Образование земельного участка путем перераспределения
70	23-1.2	Ленинский АО, ул.1-я Путевая, д. 40	Индивидуальное жилое домостроение (от ул.1-я Путевая до ул.Ярославская)	55:36:170101:1630:5	12101.00	34.55	Образование земельного участка путем перераспределения
71	25-14	Ленинский АО, ул.Машиностроительная, д.26	Индивидуальное жилое домостроение (от ул.1-я Путевая до ул.Ярославская)	55:36:170101:2097	2200.00	20.36	Образование земельного участка путем перераспределения
72	25-15.3	Ленинский АО, ул.1-я Путевая, д.30	Индивидуальное жилое домостроение (от ул.1-я Путевая до ул.Ярославская)	55:36:170101:1630:5	12101.00	81.66	Образование земельного участка путем перераспределения
73	25-16.2	Ленинский АО, ул.1-я Путевая, д.44	Индивидуальное жилое домостроение (от ул.1-я Путевая до ул.Ярославская)	55:36:170101:1630:5	12101.00	79.94	Образование земельного участка путем перераспределения
74	25-17.2	Ленинский АО, ул.1-я Путевая, д. 42	Индивидуальное жилое домостроение (от ул.1-я Путевая до ул.Ярославская)	55:36:170101:1630:5	12101.00	24.51	Образование земельного участка путем перераспределения
75	30-1.1	Ленинский АО, ул.1-я Путевая	Земельные участки (территории) общего пользования	55:36:000000:1469	74258.00	3116.79	Образование земельного участка путем перераспределения
76	31-3.1	Ленинский АО, ул.1-я Путевая	Земельные участки (территории) общего пользования	55:36:000000:1469	74258.00	771.94	Образование земельного участка путем перераспределения
77	31.8	Ленинский АО, ул.1-я Путевая	Земельные участки (территории) общего пользования	55:36:000000:1469	74258.00	319.88	Образование земельного участка путем перераспределения
78	36-6.2	Ленинский АО, улица Инструментальная (от ул.7-я Путевая до ул.6-я Путевая)	Земельные участки (территории) общего пользования, автомобильный транспорт	55:36:170101:1647:2	2104.00	28.66	-
79	36-7.2	Ленинский АО, улица Инструментальная (от ул.7-я Путевая до ул.6-я Путевая)	Земельные участки (территории) общего пользования, автомобильный транспорт	55:36:170101:1647:2	2104.00	10.88	-
80	41-1.2	Ленинский АО, улица Инструментальная (от ул.7-я Путевая до ул.6-я Путевая)	Земельные участки (территории) общего пользования, автомобильный транспорт	55:36:170101:1647:2	2104.00	49.69	После образования земельных участков необходимо объединить с земельными участками 55:36:170101:1135
81	42-1.1	Ленинский АО, улица Инструментальная (от ул.7-я Путевая до ул.6-я Путевая)	Земельные участки (территории) общего пользования, автомобильный транспорт	55:36:170101:1647:2	2104.00	59.09	После образования земельных участков необходимо объединить с земельными участками 55:36:170101:1135
82	77-8.2	Ленинский АО, улица Цеховая (от ул.7-я Путевая до ул.6-я Путевая)	Земельные участки (территории) общего пользования, автомобильный транспорт	55:36:000000:159084	8758.00	16.75	После образования земельных участков необходимо объединить с земельными участками 55:36:170101:2105
83	81-9.2	Ленинский АО, улица Цеховая (от ул.7-я Путевая до ул.6-я Путевая)	Земельные участки (территории) общего пользования, автомобильный транспорт	55:36:000000:159084	8758.00	9.73	После образования земельных участков необходимо объединить с земельными участками 55:36:170101:2105
84	81-9.1	Ленинский АО, улица Цеховая (от ул.6-я Путевая до ул.5-я Путевая)	Земельные участки (территории) общего пользования, автомобильный транспорт	55:36:000000:159084	8758.00	18.75	После образования земельных участков необходимо объединить с земельными участками 55:36:170101:2105
85	82-5.2	Ленинский АО, улица Литейная (от ул.7-я Путевая до ул.6-я Путевая)	Земельные участки (территории) общего пользования, автомобильный транспорт	55:36:000000:159086	8758.00	33.77	Образование земельного участка путем перераспределения
86	82-6	Ленинский АО, улица Литейная (от ул.7-я Путевая до ул.6-я Путевая)	Земельные участки (территории) общего пользования, автомобильный транспорт	55:36:000000:159086	8758.00	37.42	Образование земельного участка путем перераспределения
87	83-1.2	Ленинский АО, ул.Машиностроительная (от ул.Литейная до ул.Ярославская)	Земельные участки (территории) общего пользования	55:36:000000:159912	3588.00	45.90	Образование земельного участка путем перераспределения

Продолжение таблицы № 1

№ п/п	Номер земельного участка по проекту	Местоположение	Вид разрешенного использования	Номер земельного участка, учтенного в ГКН	Площадь земельного участка, учтенного в ГКН, кв. м.	Площадь по проекту, кв.м.	Примечание
88	83-2.2	Ленинский АО, улица Малый Машиностроительный переулок (от ул.Ярославская до ул.Фрезерная)	Индивидуальное жилое домостроение (от ул.Ярославская до ул.Фрезерная)	55:36:000000:159912	3588.00	78.94	Образование земельного участка путем перераспределения
89	83-3.2	Ленинский АО, Малый Машиностроительный переулок (от ул.Литейная до ул.Ярославская)	Индивидуальное жилое домостроение (от ул.Литейная до ул.Ярославская)	55:36:000000:159912	3588.00	83.27	Образование земельного участка путем перераспределения
90	85.6	Ленинский АО, Малый Машиностроительный переулок (от ул.Литейная до ул.Ярославская)	Индивидуальное жилое домостроение (от ул.Литейная до ул.Ярославская)	55:36:000000:159087	3150.00	23.16	После образования земельных участков необходимо объединить с земельными участками 55:36:170101:1971
91	85.7.1	Ленинский АО, Малый Машиностроительный переулок (от ул.Литейная до ул.Ярославская)	Индивидуальное жилое домостроение (от ул.Литейная до ул.Ярославская)	55:36:000000:159087	3150.00	2.14	После образования земельных участков необходимо объединить с земельными участками 55:36:170101:1971
92	85.7.2	Ленинский АО, Малый Машиностроительный переулок (от ул.Литейная до ул.Ярославская)	Индивидуальное жилое домостроение (от ул.Литейная до ул.Ярославская)	55:36:000000:159087	3150.00	16.05	После образования земельных участков необходимо объединить с земельными участками 55:36:170101:1971
93	90.1	Ленинский АО, ул.Ярославская (от ул.6-я Путевая до ул.5-я Путевая)	Индивидуальное жилое домостроение (от ул.6-я Путевая до ул.5-я Путевая)	55:36:000000:159086	8758.00	31.23	После образования земельных участков необходимо объединить с земельными участками 55:36:170101:1971
94	90.2.2	Ленинский АО, улица Ярославская (от ул.6-я Путевая до ул.5-я Путевая)	Индивидуальное жилое домостроение (от ул.6-я Путевая до ул.5-я Путевая)	55:36:000000:159086	8758.00	43.05	Образование земельного участка путем перераспределения
95	92.1	Ленинский АО, улица Ярославская (от ул.6-я Путевая до ул.5-я Путевая)	Индивидуальное жилое домостроение (от ул.6-я Путевая до ул.5-я Путевая)	55:36:000000:159086	8758.00	74.73	После образования земельных участков необходимо объединить с земельными участками 55:36:170109:1980
96	92.2	Ленинский АО, ул.Ярославская (от ул.6-я Путевая до ул.5-я Путевая)	Индивидуальное жилое домостроение (от ул.6-я Путевая до ул.5-я Путевая)	55:36:000000:159086	8758.00	67.97	После образования земельных участков необходимо объединить с земельными участками 55:36:170109:1981
97	93.3.2	Ленинский АО, ул.Ярославская (от ул.6-я Путевая до ул.5-я Путевая)	Индивидуальное жилое домостроение (от ул.6-я Путевая до ул.5-я Путевая)	55:36:000000:159086	8758.00	67.24	Образование земельного участка путем перераспределения
98	93.4	Ленинский АО, улица Ярославская (от ул.6-я Путевая до ул.5-я Путевая)	Индивидуальное жилое домостроение (от ул.6-я Путевая до ул.5-я Путевая)	55:36:000000:159086	8758.00	27.48	После образования земельных участков необходимо объединить с земельными участками 55:36:170109:1981
99	94.5	Ленинский АО, улица Литейная (от ул.6-я Путевая до ул.Машиностроительная)	Индивидуальное жилое домостроение (от ул.6-я Путевая до ул.Машиностроительная)	55:36:000000:159086	8758.00	83.94	После образования земельных участков необходимо объединить с земельными участками 55:36:170109:1983
100	114.5.2	Ленинский АО, ул.1-я Путевая, д.108	Розничная рынки продовольственных товаров, торговля продовольственными продуктами	55:36:170101:2097	2200.00	20.36	Образование земельного участка путем перераспределения
101	114.11	Ленинский АО, ул.1-я Путевая, д.108	Розничная рынки продовольственных товаров, торговля продовольственными продуктами	55:36:170101:2097	2200.00	124.31	Образование земельного участка путем перераспределения
102	114.12.2	Ленинский АО, ул.1-я Путевая, д. 100	Розничная рынки продовольственных товаров, торговля продовольственными продуктами	55:36:170101:2099	1094.00	46.39	Образование земельного участка путем перераспределения
103	114.13	Ленинский АО, ул.1-я Путевая, д. 100	Розничная рынки продовольственных товаров, торговля продовольственными продуктами	55:36:170101:2099	1094.00	61.75	После образования земельных участков необходимо объединить с земельными участками 55:36:170101:2099

Таблица № 2

№ п/п	Номер земельного участка по проекту	Местоположение земельного участка	Разрешенное использование земельного участка	Планируемое использование земельного участка	Площадь земельного участка по проекту, кв.м.	Площадь изъ-ия, кв.м.
1	55:36:170101:3068	Ленинский АО, ул.Инструментальная, д. 1	Под строительство магазина	Земельные участки (территории) общего пользования, автомобильный транспорт	605	605
2	55:36:170101:1284	Ленинский АО, пер.Путевой, д.4/1	Земли жилой застройки (индивидуальной)	Индивидуальное жилое домостроение (от ул.Ярославская до ул.Литейная)	451	25
					1056.00	1056.00

Примечание:
1. Типы транспортных узлов, пересечений и примыканий могут быть изменены при разработке проектной документации.
2. Проект межевания разработан на топографической съемке масштаба 1:500, выданной заказчиком.
3. Земельные участки с дробными номерами (например 3-4.ИТ28:1, 3-4.ИТ28:2) после образования необходимо объединить.
4. Размещение перспективных инженерных коммуникаций для конкретных потребителей возможно в границах автомобильных дорог общего пользования и в границах застроенных территорий в соответствии с техническими регламентами.

Чертеж межевания территории линейных объектов № 3-4.ИТ98 по проектируемой улице № 1, № 3-4.ИТ101 по проектируемой улице № 6 и улице 5-я Янтарная, № 3-4.ИТ102 по улице 4-я Янтарная, № 3-4.ИТ104 по улице 5-я Янтарная, № 3-4.ИТ105 по проектируемой улице № 10, № 3-4.ИТ106 по проектируемой улице №1 и улице 6-я Янтарная, № 3-4.ИТ107 по улице 1-я Янтарная в Ленинском административном округе города Омска

Приложение № 23
к постановлению Администрации города Омска
от_____ № _____

Схема расположения границ планировочных элементов линейных объектов проекта планировки территории, расположенной в границах: улица Новокирпичная - Сибирский проспект - улица Валентины Бисяриной-перспективная дорога в поселок Светлый -федеральная трасса М-51 - Черлакский тракт - граница полосы отвода южной ветки железной дороги в Ленинском административном округе города Омска

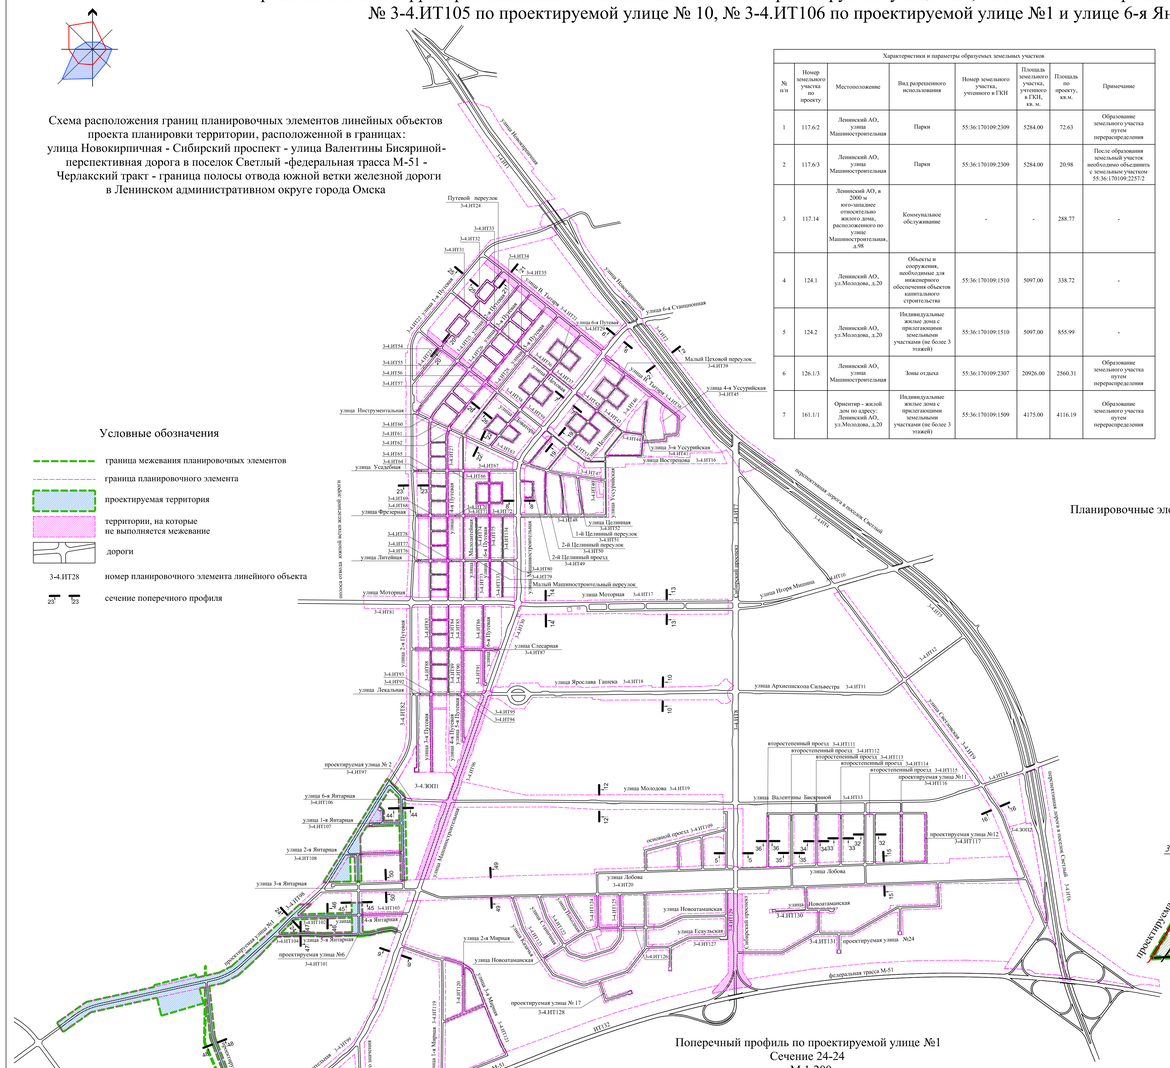
улица Новокирпичная
Путевой переулок
3-4.ИТ24
3-4.ИТ33
3-4.ИТ32
3-4.ИТ31
3-4.ИТ34
3-4.ИТ35
улица 6-я Станционная
Малый Цеховой переулок
3-4.ИТ19
улица 4-я Уссурийская
3-4.ИТ45
улица Инструментальная
3-4.ИТ36
3-4.ИТ51
3-4.ИТ52
3-4.ИТ53
3-4.ИТ54
улица Усольская
3-4.ИТ55
3-4.ИТ56
3-4.ИТ57
3-4.ИТ58
3-4.ИТ59
3-4.ИТ60
улица Фрезерная
3-4.ИТ61
3-4.ИТ62
3-4.ИТ63
3-4.ИТ64
3-4.ИТ65
3-4.ИТ66
3-4.ИТ67
3-4.ИТ68
3-4.ИТ69
3-4.ИТ70
3-4.ИТ71
3-4.ИТ72
3-4.ИТ73
3-4.ИТ74
3-4.ИТ75
3-4.ИТ76
3-4.ИТ77
3-4.ИТ78
3-4.ИТ79
3-4.ИТ80
3-4.ИТ81
3-4.ИТ82
3-4.ИТ83
3-4.ИТ84
3-4.ИТ85
3-4.ИТ86
3-4.ИТ87
3-4.ИТ88
3-4.ИТ89
3-4.ИТ90
3-4.ИТ91
3-4.ИТ92
3-4.ИТ93
3-4.ИТ94
3-4.ИТ95
3-4.ИТ96
3-4.ИТ97
3-4.ЗОП1
3-4.ИТ100
3-4.ИТ101
3-4.ИТ102
3-4.ИТ103
3-4.ИТ104
3-4.ИТ105
3-4.ИТ106
3-4.ИТ107
3-4.ИТ108
3-4.ИТ109
3-4.ИТ110
3-4.ИТ111
3-4.ИТ112
3-4.ИТ113
3-4.ИТ114
3-4.ИТ115
3-4.ИТ116
3-4.ИТ117
3-4.ИТ118
3-4.ИТ119
3-4.ИТ120
3-4.ИТ121
3-4.ИТ122
3-4.ИТ123
3-4.ИТ124
3-4.ИТ125
3-4.ИТ126
3-4.ИТ127
3-4.ИТ128
3-4.ИТ129
3-4.ИТ130
3-4.ИТ131
3-4.ИТ132
3-4.ИТ133
3-4.ИТ134
3-4.ИТ135
3-4.ИТ136
3-4.ИТ137
3-4.ИТ138
3-4.ИТ139

Приложение № 24
к постановлению Администрации города Омска
от_______________________ № ____________

Чертеж межевания территории линейных объектов № 3-4.ИТ97 по проектируемой улице №2, № 3-4.ИТ19 по улице Молодова, № 3-4.ЗОП1, № 3-4.ИТ18 по улице Ярослава Гашека, №№ 3-4.ИТ81 , 3-4.ИТ17 по улице Моторная в Ленинском административном округе города Омска

Схема кадастрового плана
М 1:5000

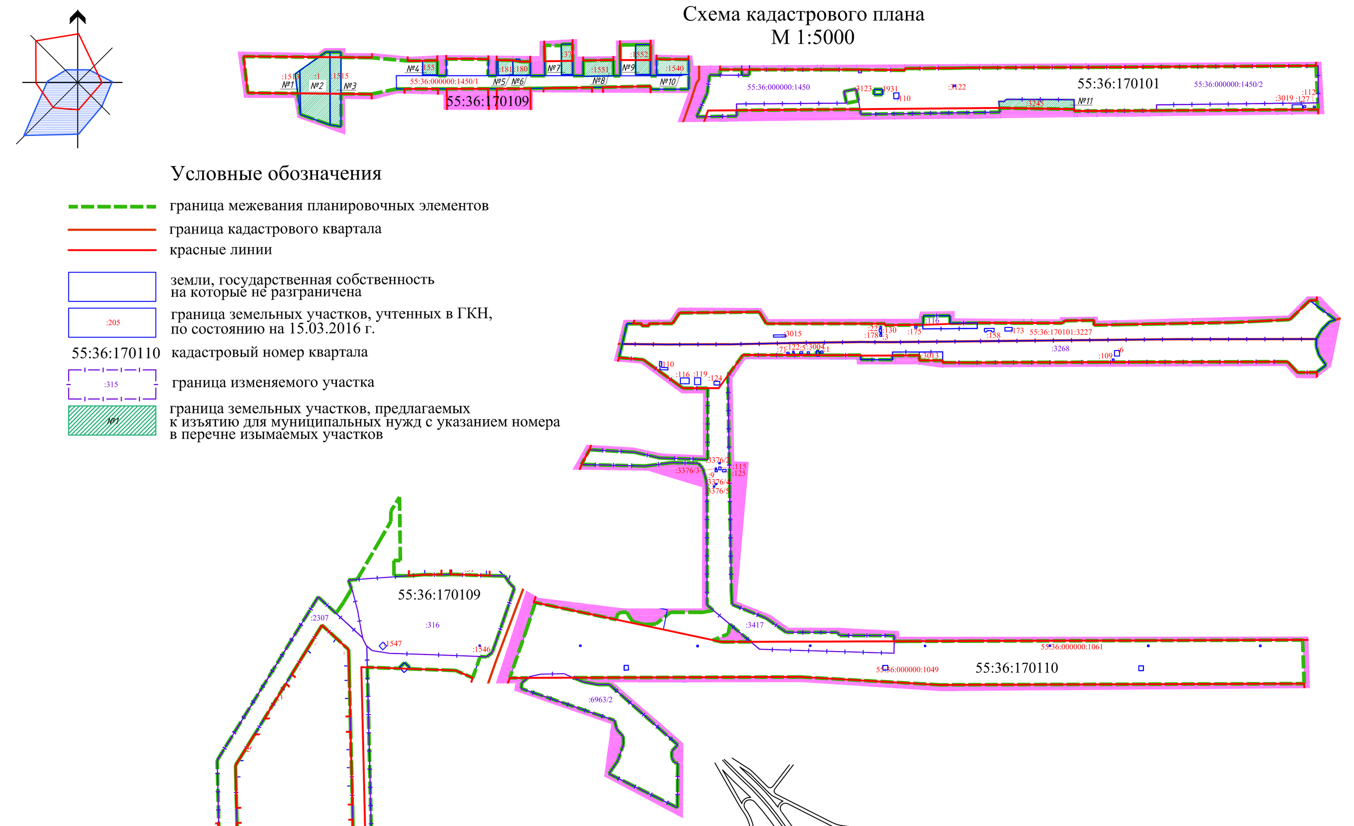

Схема расположения границ планировочных элементов линейных объектов проекта планировки территории, расположенной в границах: улица Новокирпичная - Сибирский проспект - улица Валентины Бисяриной - перспективная дорога в поселок Светлый - федеральная трасса М-51 - Черлакский тракт - граница полосы отвода южной ветки железной дороги в Ленинском административном округе города Омска

Планировочные элементы № 3-4.ИТ18 по улице Ярослава Гашека, № 3-4.ИТ19 по улице Молодова
М 1:2000

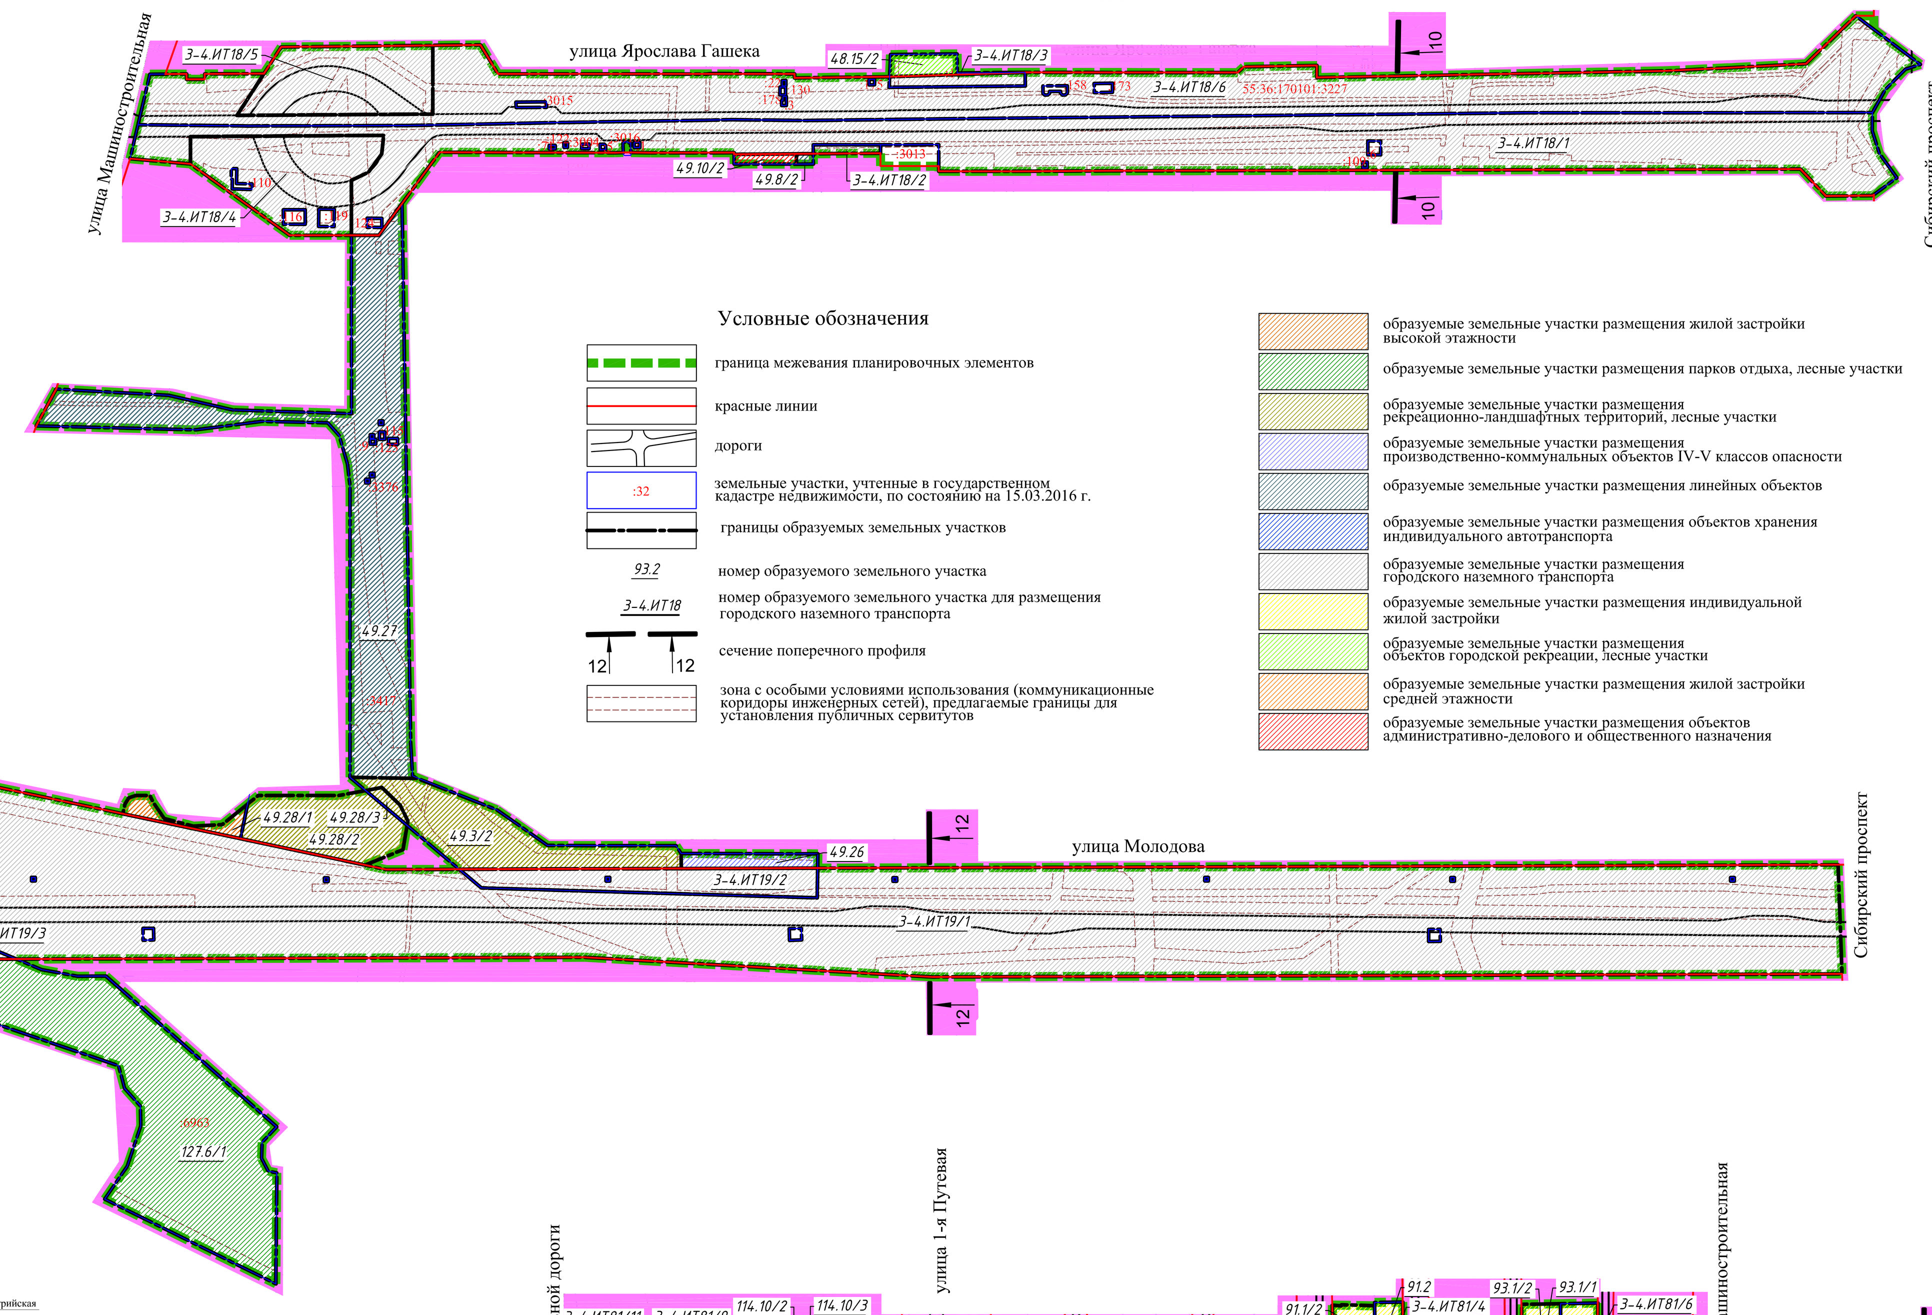

Планировочные элементы № 3-4.ИТ97 по проектируемой улице №2, № 3-4.ЗОП1
М 1:2000

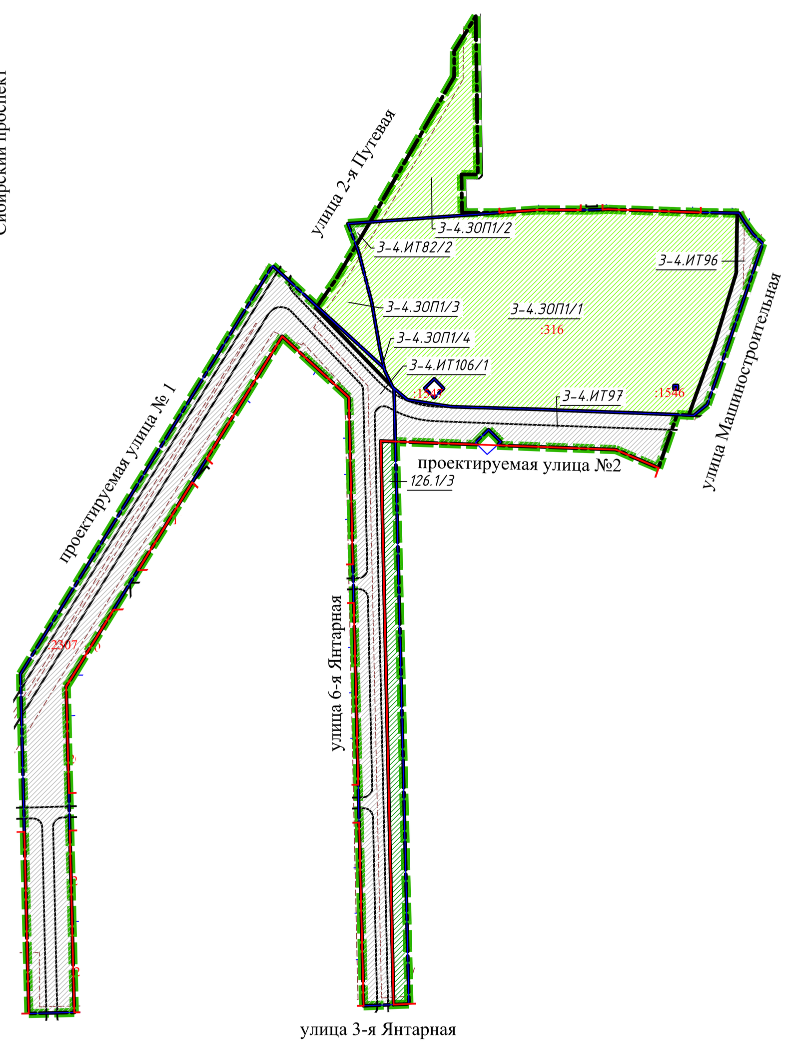

Планировочные элементы №№ 3-4.ИТ81 , 3-4.ИТ17 по улице Моторная
М 1:2000

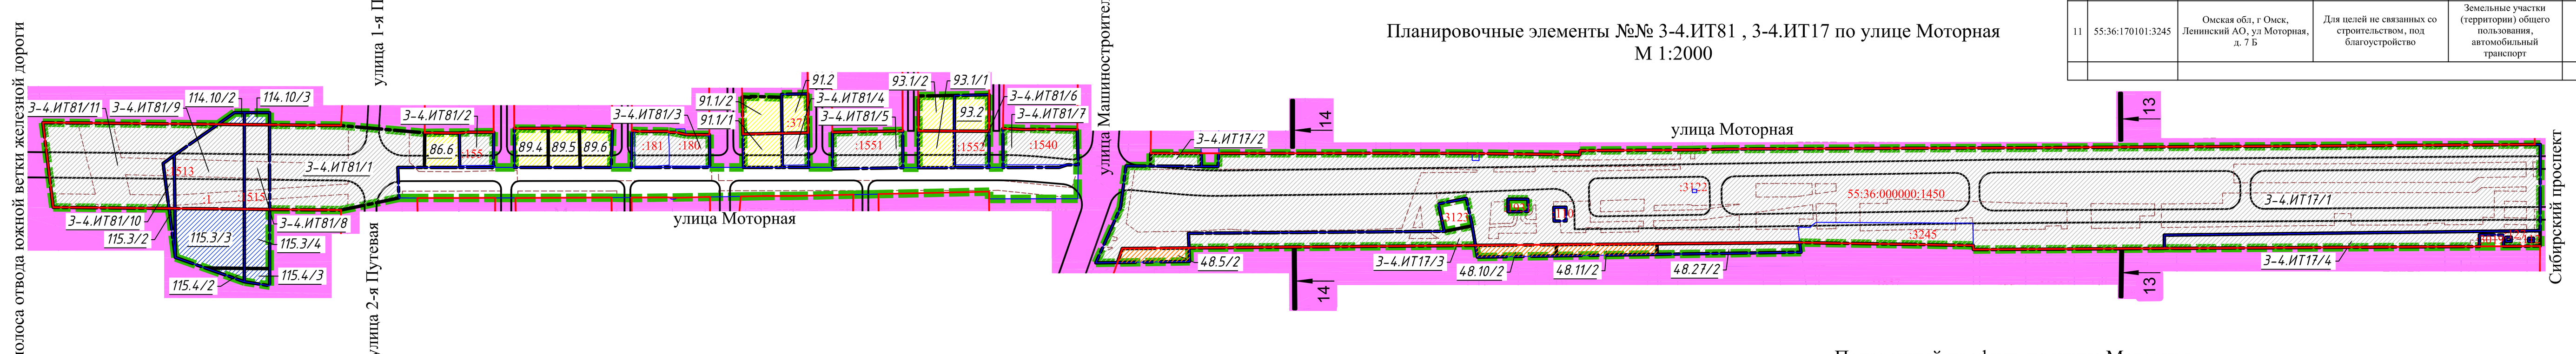

Поперечный профиль по улице Молодова
Сечение 12-12
М 1:200

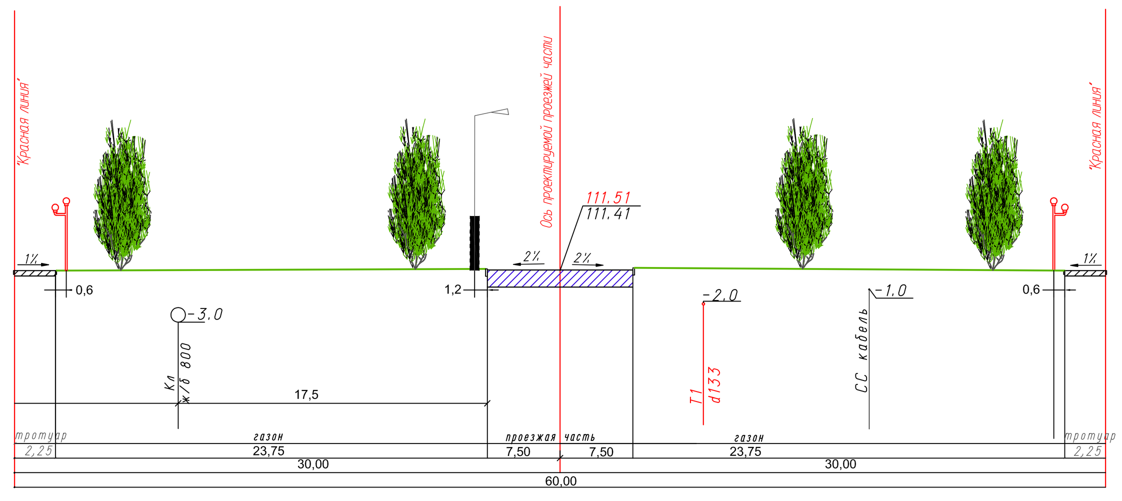

Поперечный профиль по улице Моторная
Сечение 14-14
М 1:200

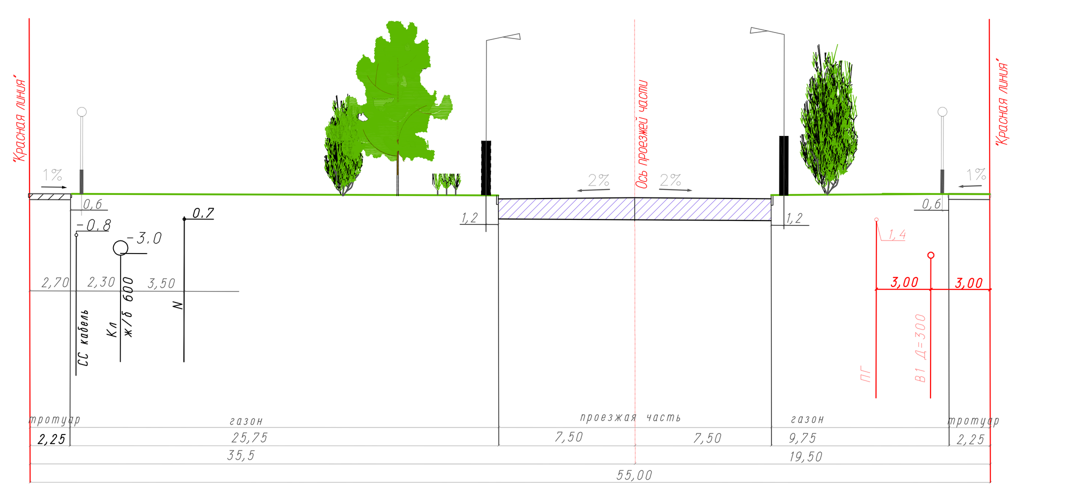

Поперечный профиль по улице Моторная
Сечение 13-13
М 1:200

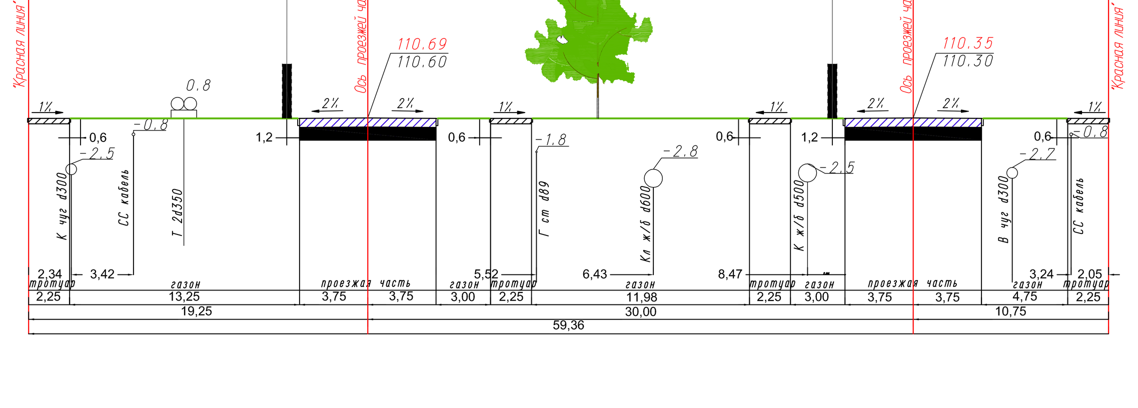

Поперечный профиль по улице Ярослава Гашека
Сечение 10-10
М 1:200

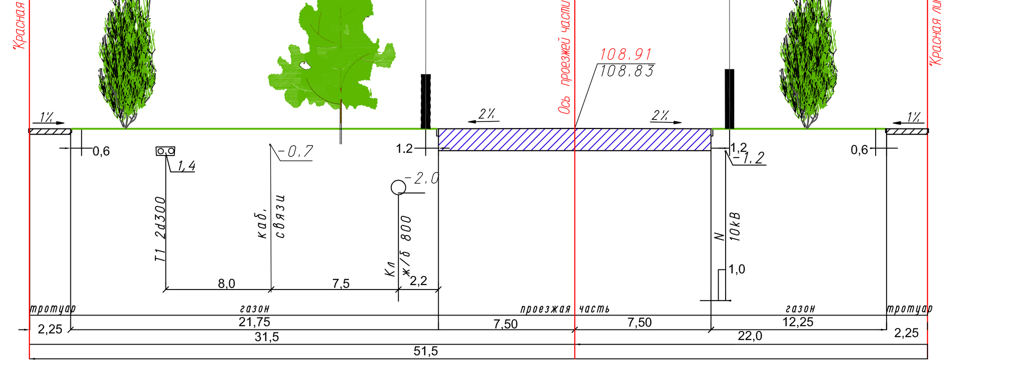

Таблица № 2

Перечень земельных участков, подлежащих изъятию для муниципальных нужд

№ п/п	Номер земельного участка учтенного, в ГКН	Местоположение земельного участка	Разрешенное использование земельного участка	Планируемое использование земельного участка	Площадь земельного участка, учтенного в ГКН, кв.м	Площадь под изъятие, кв.м
1	55:36:170109:1513	Омская обл, г. Омск, Ленинский АО, ул. Путевая 1-я, д. 110	Для производственных целей, для размещения объектов торговли, общественного питания и бытового обслуживания	Гаражи-стоянки наземные многоэтажные, подземные	200	50
				Земельные участки (территории) общего пользования, автомобильный транспорт		150
2	55:36:170109:1	Омская обл, г. Омск, Ленинский АО, ул. Путевая 1-я, д. 110	АЗС -19	Гаражи-стоянки наземные многоэтажные, подземные	3370	1453
				Земельные участки (территории) общего пользования, автомобильный транспорт		1827
				Гаражи боксового типа		90
3	55:36:170109:1515	Омская обл, г. Омск, Ленинский АО, ул. Путевая 1-я, д. 110	Для производственных целей, для размещения объектов торговли, общественного питания и бытового обслуживания	Гаражи-стоянки наземные многоэтажные, подземные	1513	631
				Земельные участки (территории) общего пользования, автомобильный транспорт		748
				Гаражи боксового типа		134
4	55:36:170109:155	Ленинский АО г.Омск ул.Моторная Дом 3	Для жилищных нужд под строение, для размещения домов индивидуальной жилой застройки	Земельные участки (территории) общего пользования, автомобильный транспорт	396	396
5	55:36:170109:181	Омская область, г Омск, Ленинский АО, ул. Моторная угол ул. 4 Путевая Дом 11/119	Для жилой застройки (индивидуальной), для размещения и эксплуатации жилого дома	Земельные участки (территории) общего пользования, автомобильный транспорт	417	417
6	55:36:170109:180	Омская область, г Омск, Ленинский АО, ул 5-я Путевая угол ул Моторная, дом 122/13	Земли жилой застройки (индивидуальной)	Земли жилой застройки (индивидуальной)	467	15
				Земельные участки (территории) общего пользования, автомобильный транспорт		452
7	55:36:170109:37	Омская область, г Омск, Ленинский АО, пер Малый Литейный, дом 18	Для жилищных нужд под строение, для размещения домов индивидуальной жилой застройки	Для жилищных нужд под строение, для размещения домов индивидуальной жилой застройки	650	356
				Земельные участки (территории) общего пользования, автомобильный транспорт		294
8	55:36:170109:1551	Омская область, г. Омск, Ленинский АО, ул. Моторная, д. 19	Для размещения домов индивидуальной жилой застройки	Земельные участки (территории) общего пользования, автомобильный транспорт	903	903
9	55:36:170109:1552	Омская область, г Омск, Ленинский АО,ул.Моторная	Для жилищных нужд под строение, для размещения домов индивидуальной жилой застройки	Для жилищных нужд под строение, для размещения домов индивидуальной жилой застройки	843	435
				Земельные участки (территории) общего пользования, автомобильный транспорт		408
10	55:36:170109:1540	Ленинский АО г.Омск ул.Моторная Дом 25	Для размещения малоэтажных жилых домов, для размещения домов индивидуальной жилой застройки	Земельные участки (территории) общего пользования, автомобильный транспорт	928	928
11	55:36:170101:3245	Омская обл, г Омск, Ленинский АО, ул Моторная, д. 7 Б	Для целей не связанных со строительством, под благоустройство	Земельные участки (территории) общего пользования, автомобильный транспорт	1273	1273
					10960.00	10960.00

Таблица № 1

Характеристики и параметры образуемых земельных участков

№ п/п	Номер земельного участка по проекту	Местоположение	Вид разрешенного использования	Номер земельного участка, учтенного в ГКН	Площадь земельного участка, учтенного в ГКН, кв. м.	Площадь по проекту, кв.м.	Примечание
1	3-4.ЗОП1/1	Ленинский АО	Лесные участки	55:36:170109:316	21521.00	20465.46	Образование земельного участка путем перераспределения
2	3-4.ЗОП1/2	Ленинский АО	Городские леса и иные природные ландшафты	-	-	2850.22	-
3	3-4.ЗОП1/3	Ленинский АО	Городские леса и иные природные ландшафты	-	-	1017.54	-
4	3-4.ЗОП1/4	Ленинский АО	Городские леса и иные природные ландшафты	55:36:170109:2307	20926.00	148.84	Образование земельного участка путем перераспределения
5	3-4.ИТ17/1	Ленинский АО, улица Моторная	Земельные участки (территории) общего пользования, автомобильный транспорт	55:36:000000:1450/2; 55:36:170101:3245	44264.00; 1273.00	44043.51	Образование земельного участка путем перераспределения
6	3-4.ИТ17/2	Ленинский АО, улица Моторная	Земельные участки (территории) общего пользования, автомобильный транспорт	-	-	228.30	-
7	3-4.ИТ17/3	Ленинский АО, улица Моторная	Земельные участки (территории) общего пользования, автомобильный транспорт	-	-	1477.12	-
8	3-4.ИТ17/4	Ленинский АО, улица Моторная	Земельные участки (территории) общего пользования, автомобильный транспорт	-	-	1776.45	-
9	3-4.ИТ18/1	Ленинский АО, ул.Ярослава Гашека	Земельные участки (территории) общего пользования, автомобильный транспорт	55:36:170110:3268	27683.00	23594.62	Образование земельного участка путем перераспределения
10	3-4.ИТ18/2	Ленинский АО, ул.Ярослава Гашека	Земельные участки (территории) общего пользования, автомобильный транспорт	-	-	175.89	
11	3-4.ИТ18/3	Ленинский АО, ул.Ярослава Гашека	Земельные участки (территории) общего пользования, автомобильный транспорт	55:36:170101:116	947.00	497.20	Образование земельного участка путем перераспределения
12	3-4.ИТ18/4	Ленинский АО, ул.Ярослава Гашека	Отстойно-разворотные площадки городского транспорта, диспетчерские пункты	55:36:170110:3268	27683.00	3850.25	-
13	3-4.ИТ18/5	Ленинский АО, ул.Ярослава Гашека	Отстойно-разворотные площадки городского транспорта, диспетчерские пункты	55:36:170101:3227	26057.00	3591.51	-
14	3-4.ИТ18/6	Ленинский АО, ул.Ярослава Гашека	Земельные участки (территории) общего пользования, автомобильный транспорт	55:36:170101:3227	26057.00	22464.09	-
15	3-4.ИТ19/1	Ленинский АО, улица Молодова	Земельные участки (территории) общего пользования, автомобильный транспорт	-	-	63977.08	-
16	3-4.ИТ19/2	Ленинский АО, улица Молодова	Земельные участки (территории) общего пользования, автомобильный транспорт	55:36:170110:3417	18499.00	2513.06	Образование земельного участка путем перераспределения
17	3-4.ИТ19/3	Ленинский АО, улица Молодова	Земельные участки (территории) общего пользования, автомобильный транспорт	55:36:170110:6963/2	18338.00	261.21	Образование земельного участка путем перераспределения
18	3-4.ИТ81/1	Ленинский АО, улица Моторная	Земельные участки (территории) общего пользования, автомобильный транспорт	-		3964.38	После образования земельный участок необходимо объединить с земельным участком 55:36:000000:1450/1
19	3-4.ИТ81/2	Ленинский АО, улица Моторная	Земельные участки (территории) общего пользования, автомобильный транспорт	55:36:170109:155	396.00	418.47	После образования земельный участок необходимо объединить с земельным участком 55:36:000000:1450/1
20	3-4.ИТ81/3	Ленинский АО, улица Моторная	Земельные участки (территории) общего пользования, автомобильный транспорт	55:36:170109:181; 55:36:170109:180	417.00; 452.00	946.11	После образования земельный участок необходимо объединить с земельным участком 55:36:000000:1450/1
21	3-4.ИТ81/4	Ленинский АО, улица Моторная	Земельные участки (территории) общего пользования, автомобильный транспорт	55:36:170109:37	294.00	315.88	После образования земельный участок необходимо объединить с земельным участком 55:36:000000:1450/1
22	3-4.ИТ81/5	Ленинский АО, улица Моторная	Земельные участки (территории) общего пользования, автомобильный транспорт	55:36:170109:1551	903.00	902.65	После образования земельный участок необходимо объединить с земельным участком 55:36:000000:1450/1
23	3-4.ИТ81/6	Ленинский АО, улица Моторная	Земельные участки (территории) общего пользования, автомобильный транспорт	55:36:170109:1552	408.00	440.72	После образования земельный участок необходимо объединить с земельным участком 55:36:000000:1450/1
24	3-4.ИТ81/7	Ленинский АО, улица Моторная	Земельные участки (территории) общего пользования, автомобильный транспорт	55:36:170109:1540	928.00	982.53	После образования земельный участок необходимо объединить с земельным участком 55:36:000000:1450/1
25	3-4.ИТ81/8	Ленинский АО, улица Моторная	Земельные участки (территории) общего пользования, автомобильный транспорт	55:36:170109:1515	748.00	748.01	После образования земельный участок необходимо объединить с земельным участком 55:36:000000:1450/1
26	3-4.ИТ81/9	Ленинский АО, улица Моторная	Земельные участки (территории) общего пользования, автомобильный транспорт	55:36:170109:1	1827.00	1827.22	После образования земельный участок необходимо объединить с земельным участком 55:36:000000:1450/1
27	3-4.ИТ81/10	Ленинский АО, улица Моторная	Земельные участки (территории) общего пользования, автомобильный транспорт	55:36:170109:1513	150.00	150.24	После образования земельный участок необходимо объединить с земельным участком 55:36:000000:1450/1
28	3-4.ИТ81/11	Ленинский АО, улица Моторная	Земельные участки (территории) общего пользования, автомобильный транспорт	-	-	3826.07	После образования земельный участок необходимо объединить с земельным участком 55:36:000000:1450/1
29	3-4.ИТ82/2	Ленинский АО	Земельные участки (территории) общего пользования, автомобильный транспорт	55:36:170109:316	21521.00	74.50	-
30	3-4.ИТ96	Ленинский АО, улица Машиностроительная	Земельные участки (территории) общего пользования, автомобильный транспорт	55:36:170109:316	21521.00	923.22	После образования земельный участок необходимо объединить с земельным участком 55:36:000000:153351
31	3-4.ИТ97	Ленинский АО, проектируемая улица №2 (от улицы 6-я Янтарная до улицы Машиностроительной)	Земельные участки (территории) общего пользования, автомобильный транспорт	-	-	3239.53	-
32	3-4.ИТ106/1	Ленинский АО, проектируемая улица № 1, улица 6-я Янтарная	Земельные участки (территории) общего пользования, автомобильный транспорт	55:36:170109:2307	20926.00	18216.16	Образование земельного участка путем перераспределения

Продолжение таблицы № 1

Характеристики и параметры образуемых земельных участков

№ п/п	Номер земельного участка по проекту	Местоположение	Вид разрешенного использования	Номер земельного участка, учтенного в ГКН	Площадь земельного участка, учтенного в ГКН, кв. м.	Площадь по проекту, кв.м.	Примечание
33	48.5/2	Ленинский АО, ул.Гашека, д.24	Многоквартирные жилые дома средней этажности (5-10 этажей)	55:36:000000:1450	51186.00	330.66	Образование земельного участка путем перераспределения
34	48.10/2	Ленинский АО, ул.Моторная, д.15	Многоквартирные жилые дома средней этажности (5-10 этажей)	55:36:000000:1450	51186.00	318.62	Образование земельного участка путем перераспределения
35	48.11/2	Ленинский АО, ул.Моторная, д.13	Многоквартирные жилые дома средней этажности (5-10 этажей)	55:36:000000:1450	51186.00	381.92	Образование земельного участка путем перераспределения
36	48.15/2	Ленинский АО, ул.Гашека	Скверы, бульвары, набережные	55:36:170101:116	947.00	449.66	Образование земельного участка путем перераспределения
37	48.27/2	Ленинский АО, ул.Моторная	Коммуникации инженерной инфраструктуры, в том числе сети водоснабжения, канализации, тепло-, газо- и электроснабжения, наружного освещения и связи (телекоммуникационные сети)	55:36:000000:1450	51186.00	505.30	Образование земельного участка путем перераспределения
38	49.3/2	Ленинский АО, ул.Молодова	Зоны отдыха	55:36:170110:3417	18499.00	3568.03	Образование земельного участка путем перераспределения
39	49.8/2	Ленинский АО, ул.Гашека	Земельные участки (территории) общего пользования, автомобильный транспорт	55:36:170110:3268	27683.00	52.77	Образование земельного участка путем перераспределения
40	49.10/2	Ленинский АО, ул. Гашека, д.9/1	Административные здания и офисы коммерческих организаций	55:36:170110:3268	27683.00	187.76	Образование земельного участка путем перераспределения
41	49.26	Ленинский АО,ул.Молодова, д.18	Промышленные объекты и производства, коммунально-складские объекты IV-V классов опасности	55:36:170110:3417	18499.00	606.84	После образования земельный участок объединить с земельным участком 55:36:170110:3029
42	49.27	Ленинский АО, ул.Молодова	Земельные участки (территории) общего пользования, автомобильный транспорт	55:36:170110:3417	18499.00	11655.45	Образование земельного участка путем перераспределения
43	49.28/1	Ленинский АО, улица Молодова	Лесные участки	55:36:170110:3181	5000.00	434.46	-
44	49.28/2	Ленинский АО, улица Молодова	Лесные участки	-	-	2677.00	-
45	49.28/3	Ленинский АО, улица Молодова	Лесные участки	55:36:170110:3417	18499.00	148.83	-
46	86.6	Ленинский АО, ул.2-я Путевая, д.143	Индивидуальные жилые дома с прилегающими земельными участками (не более 3 этажей)	-	-	421.02	Земельный участок формируется с целью последующего изъятия для муниципальных нужд
47	89.4	Ленинский АО, ул.3-я Путевая, д.111	Индивидуальные жилые дома с прилегающими земельными участками (не более 3 этажей)	-	-	460.25	Земельный участок формируется с целью последующего изъятия для муниципальных нужд
48	89.5	Ленинский АО, улица Моторная	Индивидуальные жилые дома с прилегающими земельными участками (не более 3 этажей)	-	-	430.09	Земельный участок формируется с целью последующего изъятия для муниципальных нужд
49	89.6	Ленинский АО, ул.4-я Путевая, д.104	Индивидуальные жилые дома с прилегающими земельными участками (не более 3 этажей)	-	-	432.41	Земельный участок формируется с целью последующего изъятия для муниципальных нужд
50	91.1/1	Ленинский АО, ул.5-я Путевая, д.103	Индивидуальные жилые дома с прилегающими земельными участками (не более 3 этажей)	-	-	459.43	Земельный участок формируется с целью последующего изъятия для муниципальных нужд
51	91.1/2	Ленинский АО, ул.5-я Путевая, д.103	Индивидуальные жилые дома с прилегающими земельными участками (не более 3 этажей)	-	-	503.41	Земельный участок формируется с целью последующего изъятия для муниципальных нужд
52	91.2	Ленинский АО, пер.Малый Литейный, д.18	Индивидуальные жилые дома с прилегающими земельными участками (не более 3 этажей)	55:36:170109:37	650.00	356.77	-
53	93.1/1	Ленинский АО, ул.6-я Путевая, д.185	Индивидуальные жилые дома с прилегающими земельными участками (не более 3 этажей)	-	-	461.01	Земельный участок формируется с целью последующего изъятия для муниципальных нужд
54	93.1/2	Ленинский АО, ул.6-я Путевая, д.185	Индивидуальные жилые дома с прилегающими земельными участками (не более 3 этажей)	-	-	446.49	Земельный участок формируется с целью последующего изъятия для муниципальных нужд
55	93.2	Ленинский АО, ул.Моторная	Индивидуальные жилые дома с прилегающими земельными участками (не более 3 этажей)	55:36:170109:1552	843.00	435.30	-
56	114.10/2	Ленинский АО, ул.1-я Путевая, д.110	Гаражи-стоянки наземные многоэтажные, подземные	55:36:170109:1	1827.00	75.07	-
57	114.10/3	Ленинский АО, ул.1-я Путевая, д.110	Гаражи-стоянки наземные многоэтажные, подземные	55:36:170109:1515	748.00	106.86	-
58	115.3/2	Ленинский АО, ул.1-я Путевая, д.110	Гаражи-стоянки наземные многоэтажные, подземные	55:36:170109:1513	150.00	49.92	-
59	115.3/3	Ленинский АО, ул.1-я Путевая, д.110	Гаражи-стоянки наземные многоэтажные, подземные	55:36:170109:1	1827.00	1377.98	-
60	115.3/4	Ленинский АО, ул.1-я Путевая, д.110	Гаражи-стоянки наземные многоэтажные, подземные	55:36:170109:1515	748.00	523.59	-
61	115.4/2	Ленинский АО, ул.1-я Путевая, д.110	Гаражи боксового типа	55:36:170109:1	1827.00	90.27	-
62	115.4/3	Ленинский АО, ул.1-я Путевая, д.110	Гаражи боксового типа	55:36:170109:1515	748.00	134.06	-
63	126.1/3	Ленинский АО, улица Машиностроительная	Зоны отдыха	55:36:170109:2307	20926.00	2560.31	Образование земельного участка путем перераспределения
64	127.6/1	Ленинский АО, ул.Молодова	Лесные участки	55:36:170110:6963/2	18338.00	12689.91	Образование земельного участка путем перераспределения

Условные обозначения

- красные линии
- проектируемая дорога
- проектируемый тротуар

В - существующие сети водопровода
К - существующие сети канализации
Т - существующие тепловые сети
Г - существующие сети газа
N - существующие электрические сети
СС - существующие сети связи
Т1 - проектируемые тепловые сети
В1 - проектируемые сети водопровода
ПГ - проектируемые сети газа

Примечание:

1. Типы транспортных узлов, пересечений и примыканий могут быть изменены при разработке проектной документации.
2. Проект межевания разработан на топографической съемке масштаба 1:500, выданной заказчиком.
3. Земельные участки с дробными номерами (например: 3-4.ИТ19/1, 3-4.ИТ19/2) после образования необходимо объединить.
4. Размещение перспективных инженерных коммуникаций для конкретных потребителей возможно в границах автомобильных дорог общего пользования и в границах застроенных территорий в соответствии с техническими регламентами.