Проект межевания территории, расположенной в границах: улица Заозерная – улица Красный Путь – улица Фрунзе – правый берег реки Иртыш в Советском и Центральном административных округах города Омска

Чертеж межевания территории, предназначенной для размещения линейных объектов по улицам: Красный Путь, Астрономическая, проектируемая улица № 1, проектируемая улица № 3 в Советском и Центральном административных округах города Омска
(№ 4-3.ИТ1, № 4-3.ИТ2, № 4-3.ИТ3, № 4-3.ИТ4, № 4-3.ИТ2, ЗОП-1, ЗОП-2, ЗОП-3, ЗОП-4, ЗОП-11)

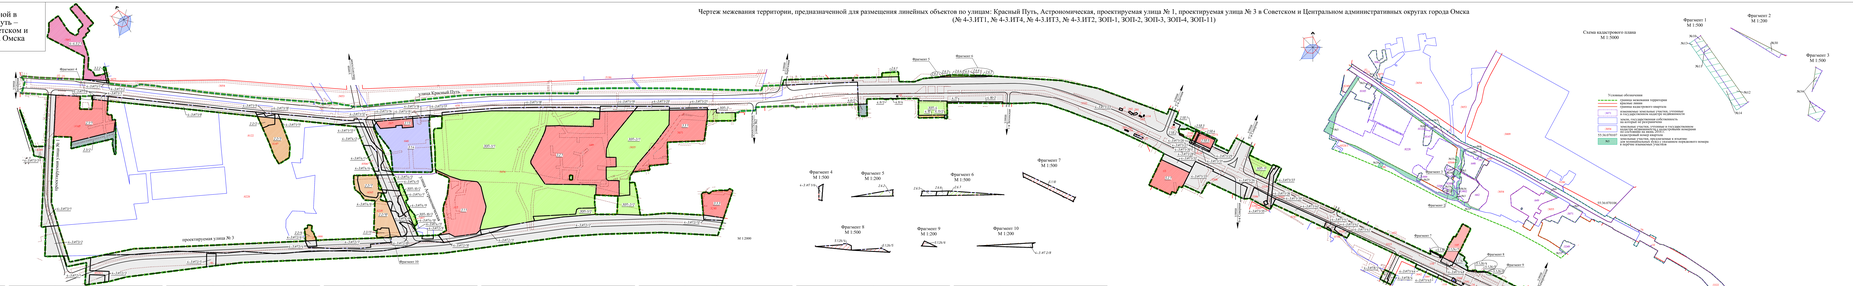

Схема расположения границ проектирования и планировочных элементов линейных объектов утверждаемого проекта планировки территории, расположенной в границах: улица Заозерная – улица Красный Путь – улица Фрунзе – правый берег реки Иртыш в Советском и Центральном административных округах города Омска

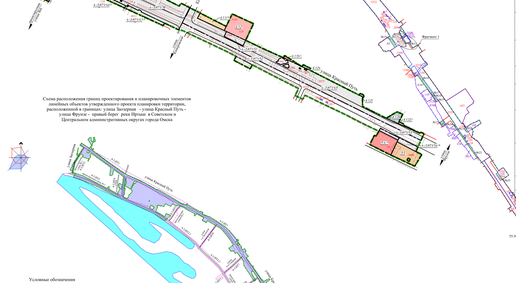
Условные обозначения
границы территории
границы планируемых элементов планировки территории
проектируемая территория
Советский АО
Центральный АО
в Центральном внутригородском районе объекта
в Советском внутригородском районе объекта
Советский АО
Центральный АО
Улица Заозерная
Улица Фрунзе
Улица Красный Путь
Улица Маяковского
Улица Ленинградская
Улица Ленинградская
Улица Ленинградская