Приложение № 2
к постановлению Администрации города Омска
от _____ № _____
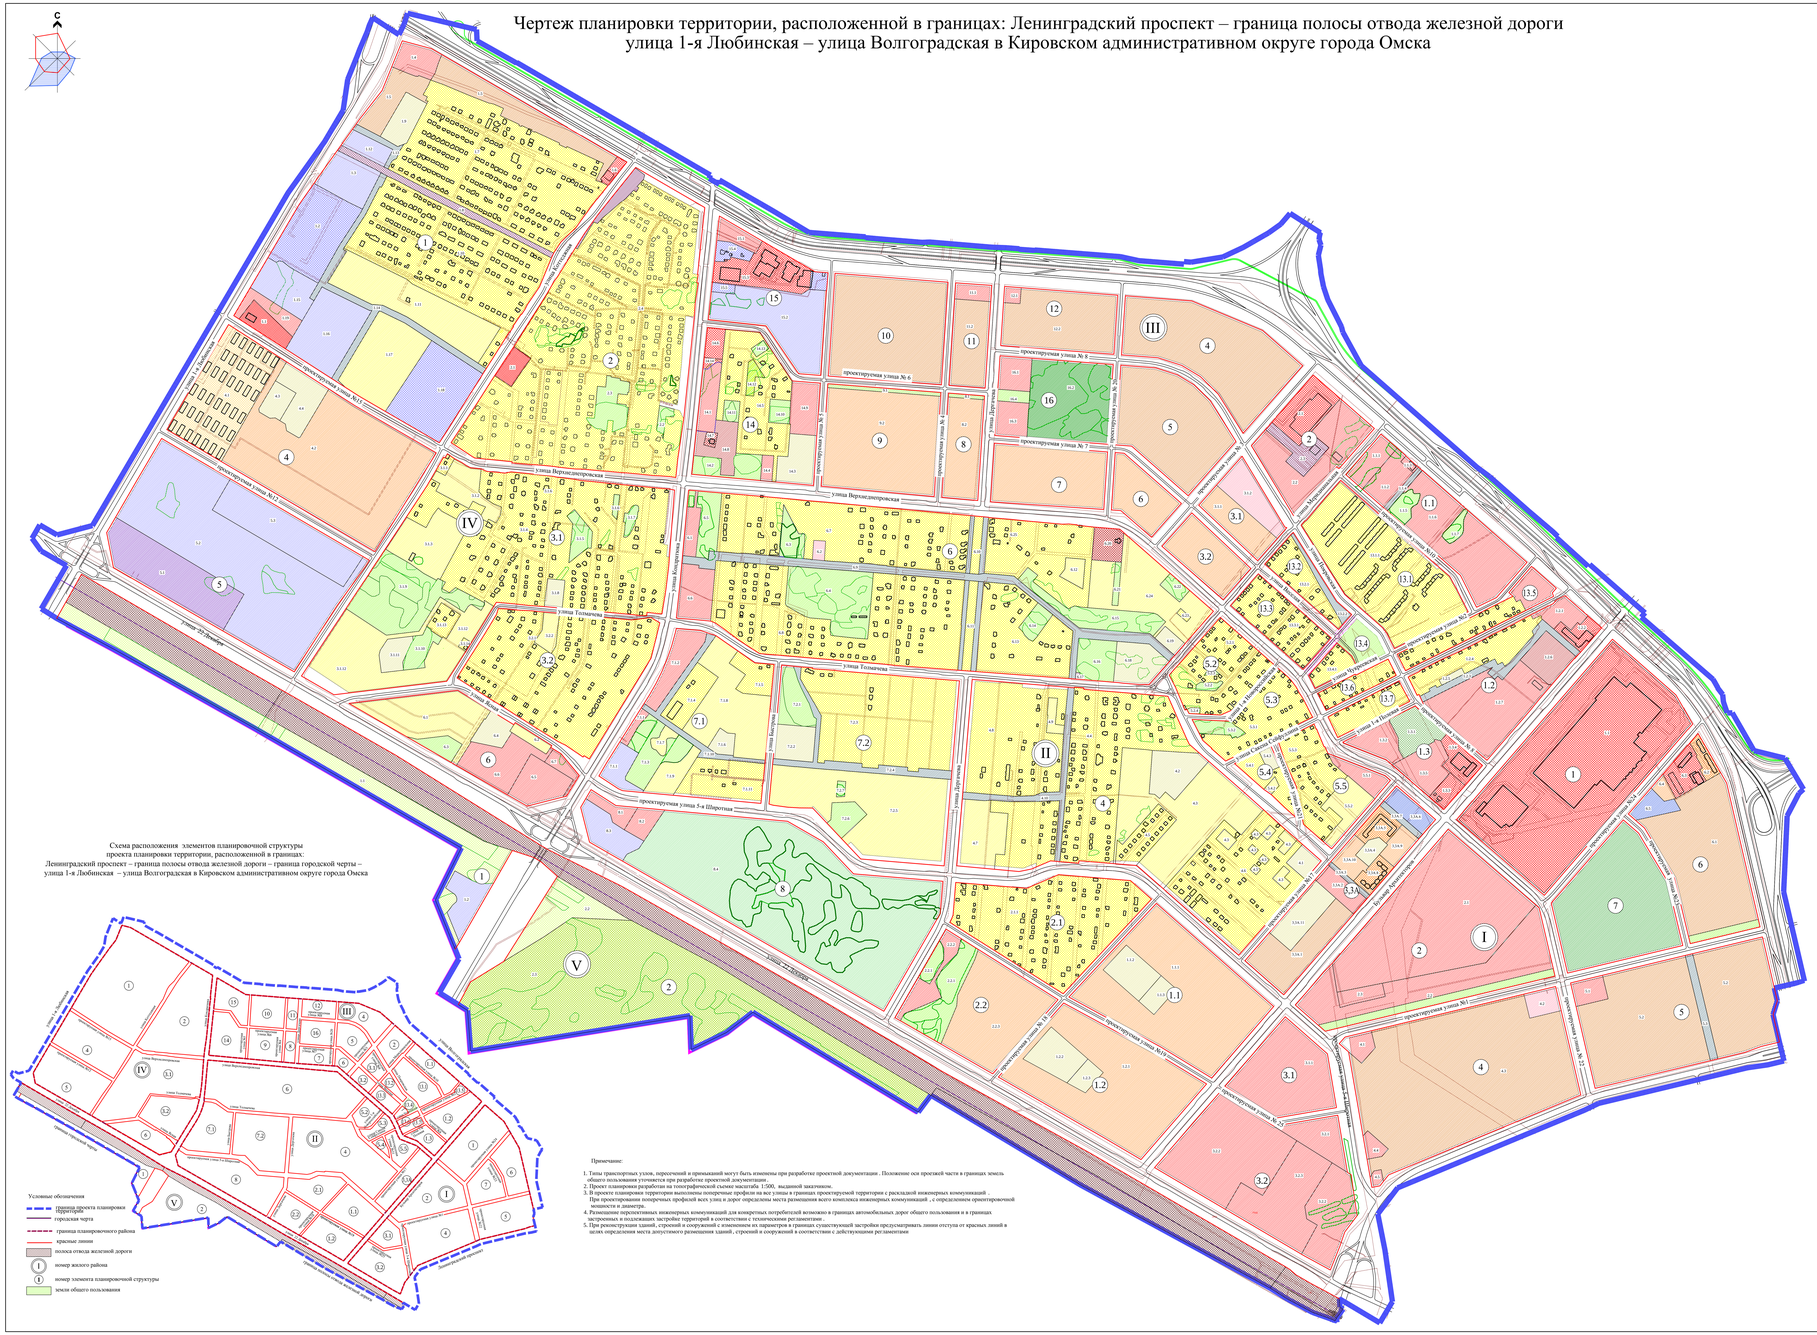
Чертеж планировки территории, расположенной в границах: Ленинградский проспект – граница полосы отвода железной дороги улица 1-я Любинская – улица Волгоградская в Кировском административном округе города Омска