

Схема расположения границ проектирования и элементов планировочной структуры проекта планировки территории, расположенной в границах:  
Ленинградский проспект – граница полосы отвода железной дороги – граница городской черты – улица 1-я Любинская – улица Волгоградская в Кировском административном округе города Омска

Чертеж межевания территории элементов планировочной структуры №№ 3.1, 6 жилого района IV проекта планировки территории, расположенной в границах: Ленинградский проспект – граница полосы отвода железной дороги – граница городской черты – улица 1-я Любинская – улица Волгоградская в Кировском административном округе города Омска

Приложение к проекту межевания территории элементов планировочной структуры №№ 3.1, 6 жилого района IV проекта планировки территории, расположенной в границах: Ленинградский проспект – граница полосы отвода железной дороги – граница городской черты – улица 1-я Любинская – улица Волгоградская в Кировском административном округе города Омска

- Условные обозначения
- граница утвержденного проекта планировки территории
  - граница проекта межевания территории
  - красные линии
  - граница городской черты
  - граница жилого района
  - граница элемента планировочной структуры (улично-дорожная сеть)
  - номер элемента планировочной структуры (улично-дорожная сеть)
  - номер жилого района
  - дорога
  - полоса отвода железной дороги
  - земли общего пользования
  - территория I жилого района
  - территория II жилого района
  - территория III жилого района
  - территория IV жилого района
  - территория V жилого района
  - проектируемая территория

1 этап образования земельных участков  
Схема кадастрового плана территории  
М 1:2500

1 этап образования земельных участков


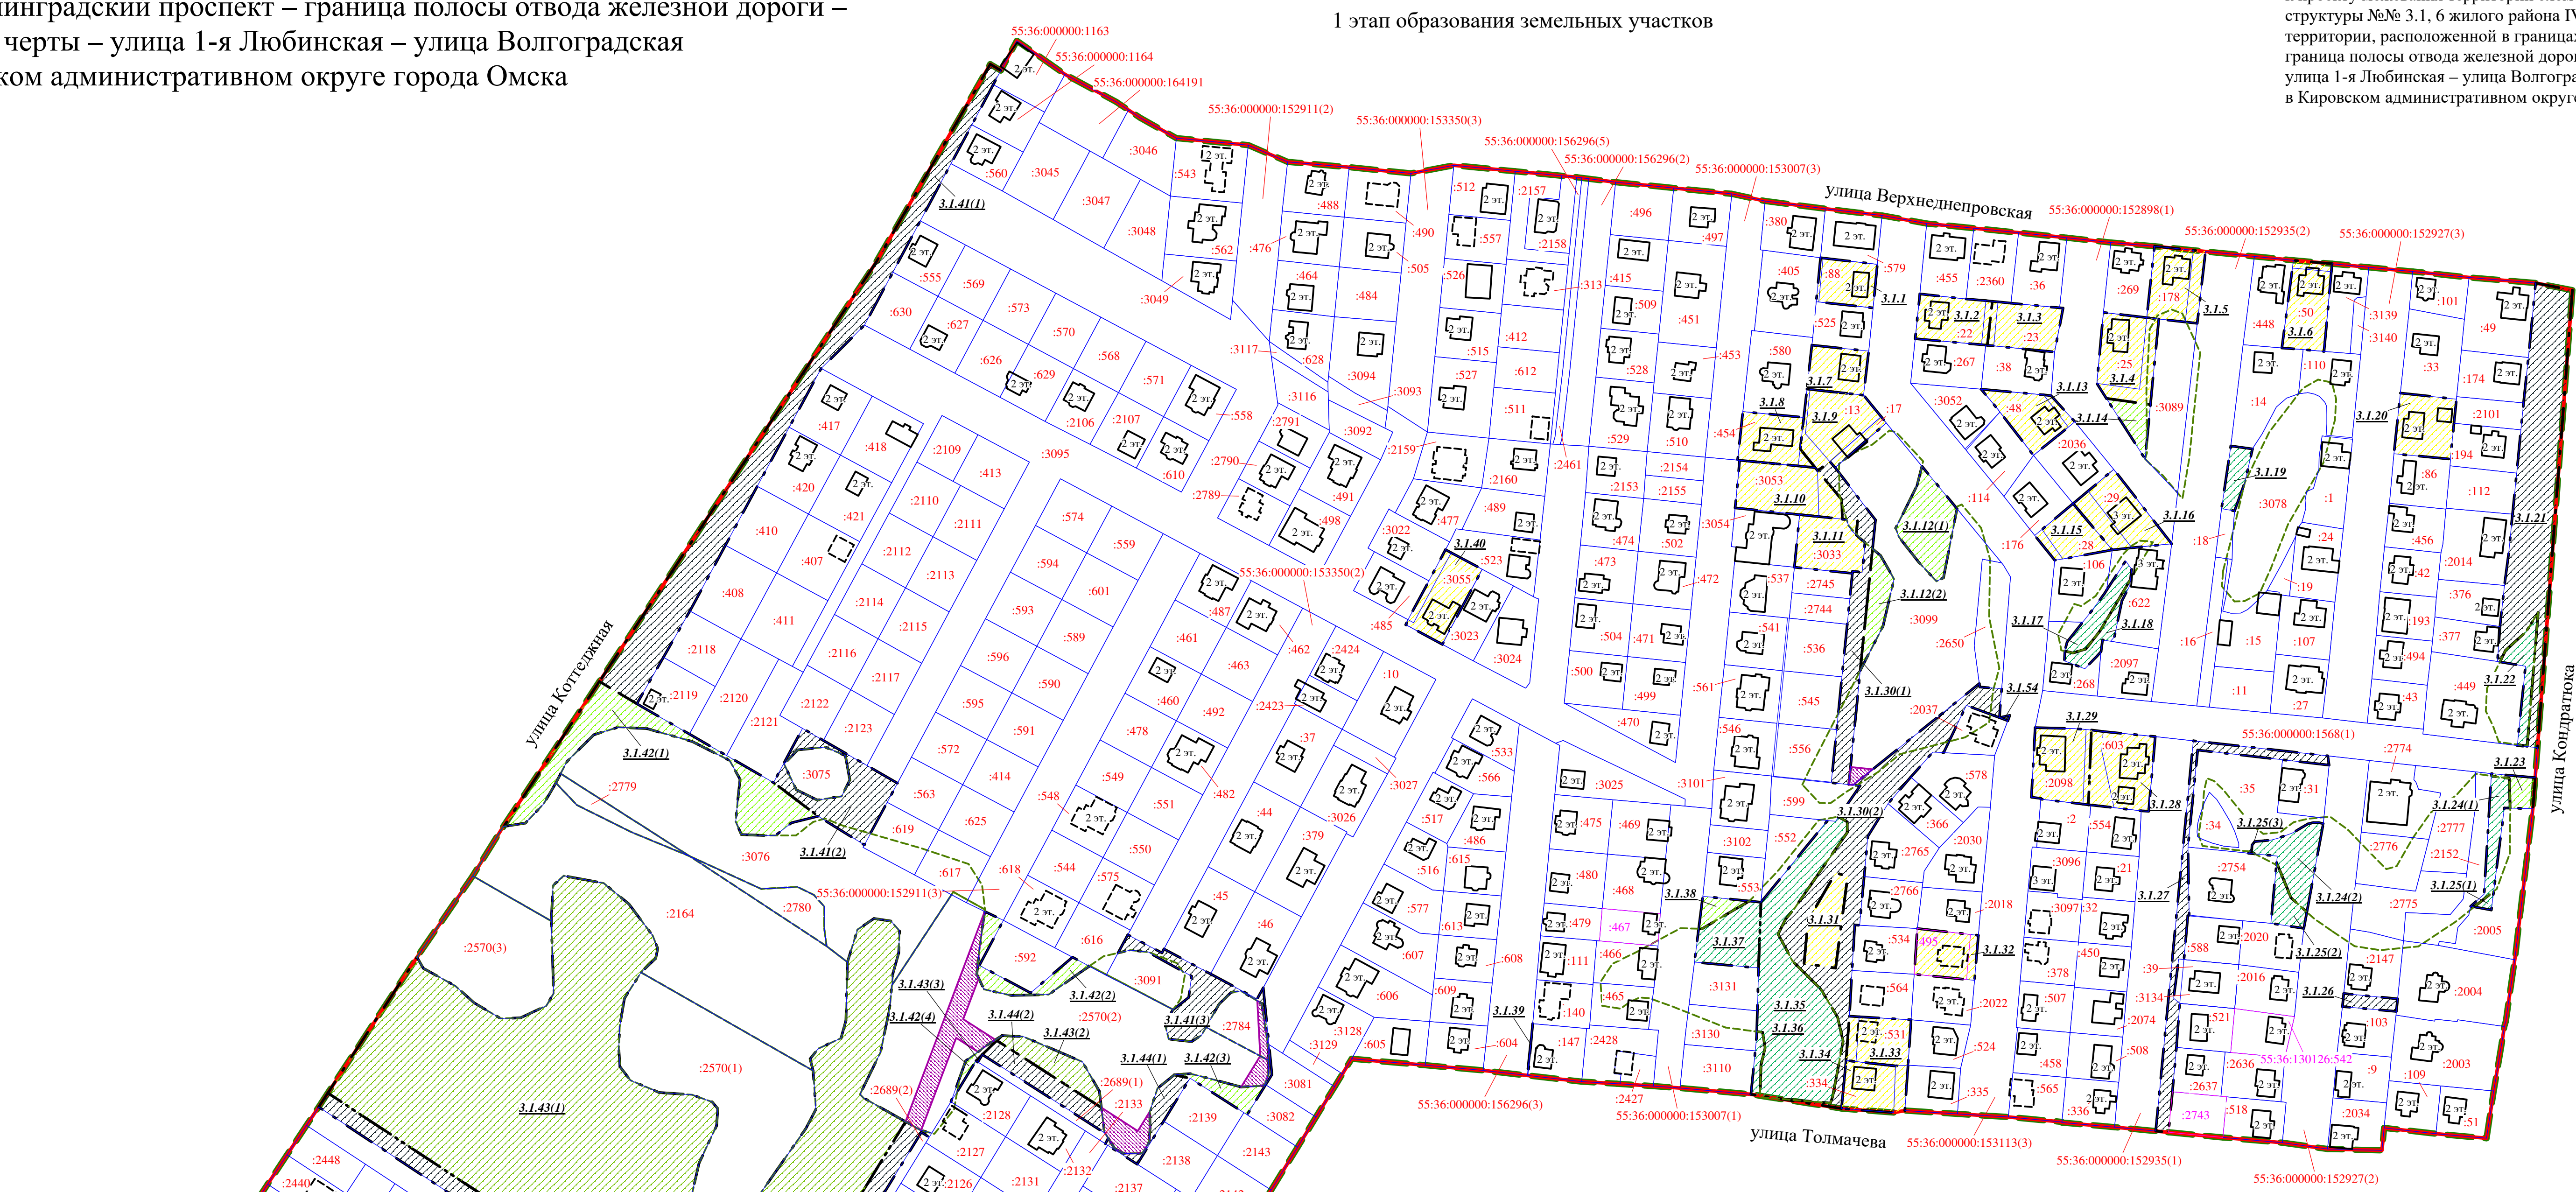


Схема кадастрового плана территории  
М 1:2500

- Условные обозначения
- граница проекта межевания территории
  - красные линии
  - земельные участки, учтенные в ЕГРН
  - номер кадастрового квартала

2 этап образования земельных участков  
Схема кадастрового плана территории  
М 1:2500

2 этап образования земельных участков

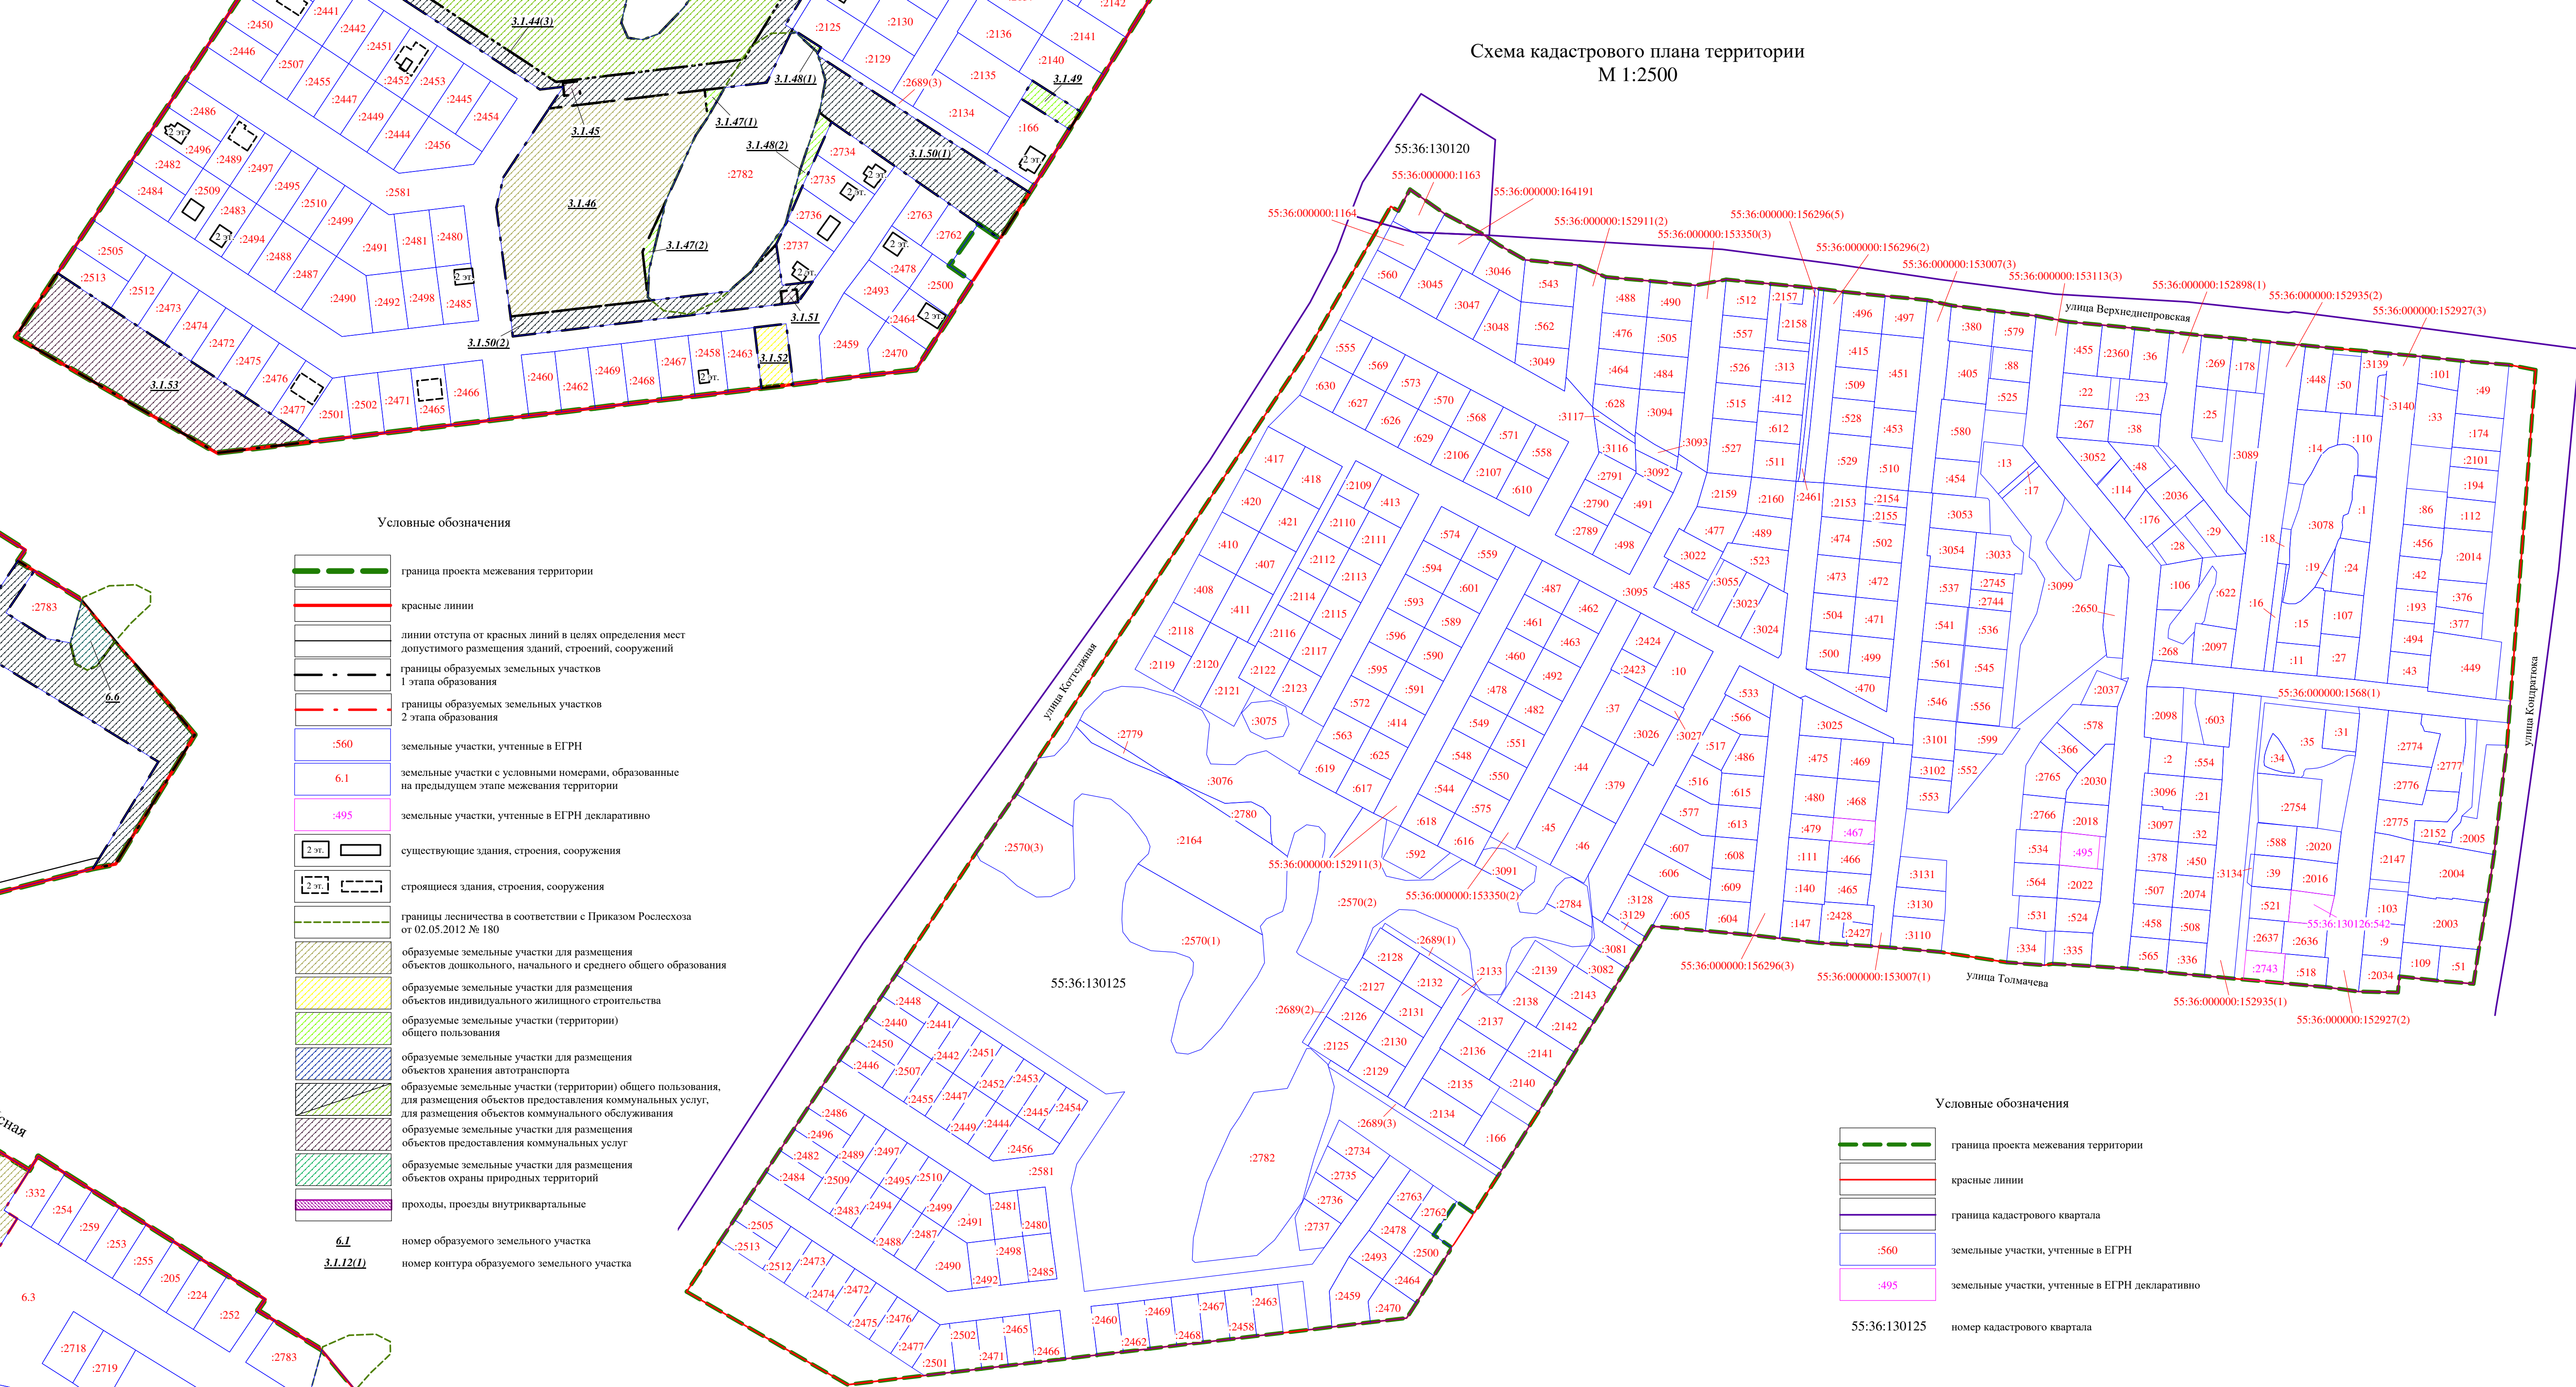

- Условные обозначения
- граница проекта межевания территории
  - красные линии
  - граница кадастрового квартала
  - земельные участки, учтенные в ЕГРН
  - земельные участки, учтенные в ЕГРН декларативно
  - номер кадастрового квартала

- Условные обозначения
- граница проекта межевания территории
  - красные линии
  - земельные участки, учтенные в ЕГРН
  - земельные участки с условными номерами, образованные на предыдущем этапе межевания территории
  - номер кадастрового квартала

Примечание:  
1. Разработчик: бюджетное учреждение города Омска «Омскградгипсгустро». 2. Заказчик: департамент архитектуры и градостроительства Администрации города Омска.  
3. Координаты характерных точек определены аналитическим методом, средняя квадратическая погрешность местоположения характерных точек не более 0,10 м.