


Чертеж планировки территории элементов планировочной структуры №№ 1.1 – 1.3, 1-8.ИТ1, 1-8.ИТ2 проекта планировки территории, расположенной в границах: улица 3-й Разъезд – улица Лермонтова – улица 25-я Линия – улица 2-я Производственная – Окружная дорога – граница Старо-Восточного кладбища – граница полосы отвода железной дороги – в Центральном, Октябрьском административных округах города Омска


Приложение № 2
к постановлению Администрации города Омска
от _____ № _____

Схема расположения границ проектирования и элементов планировочной структуры проекта планировки территории, расположенной в границах: улица 3-й Разъезд – улица Лермонтова – улица 25-я Линия – улица 2-я Производственная – Окружная дорога – граница Старо-Восточного кладбища – граница полосы отвода железной дороги – в Центральном, Октябрьском административных округах города Омска

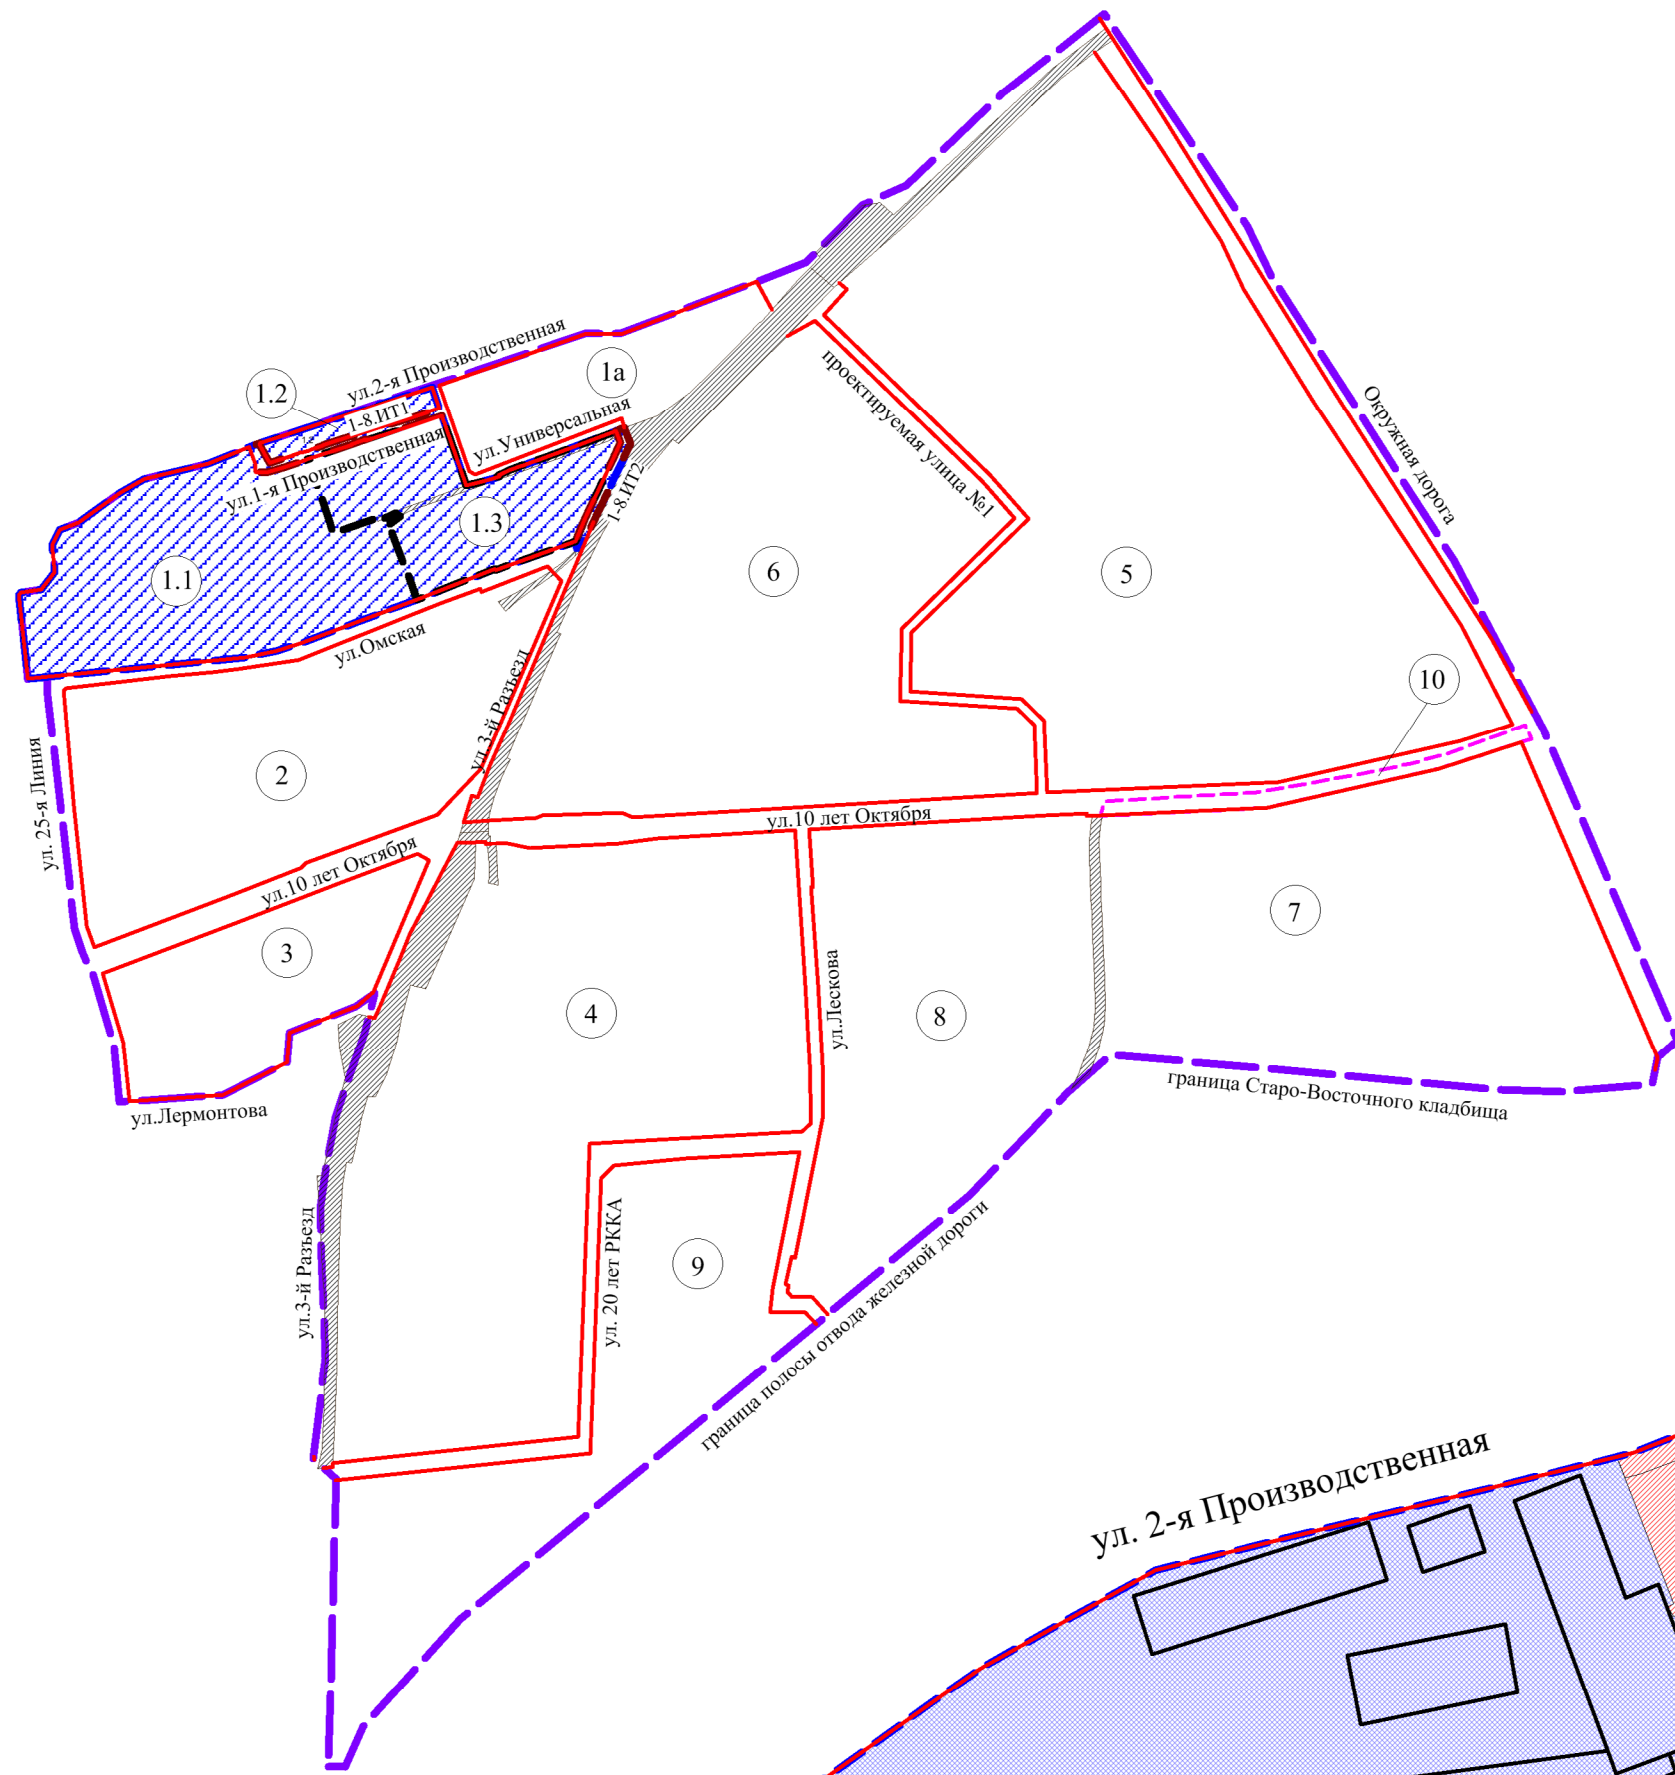

- Условные обозначения
- граница утвержденного проекта планировки территории
 - граница проекта планировки территории
 - красные линии
 - граница планируемого элемента планировочной структуры (микрорайон, квартал)
 - граница элемента планировочной структуры (улично-дорожная сеть)
 - граница планируемого элемента планировочной структуры (улично-дорожная сеть)
 - граница полосы отвода железной дороги
 - проектируемая территория
 - 1.1.1 номер элемента планировочной структуры (микрорайон, квартал)
 - 1-8.ИТ1 номер элемента планировочной структуры (улично-дорожная сеть)

Экспликация		
№ элем. план. структуры	№ зоны	Наименование зоны
1.1	1.1.1	Зона размещения объектов делового управления, магазинов, бытового обслуживания
	1.1.2	Зона размещения объектов предпринимательства, объектов бытового обслуживания, объектов легкой промышленности, объектов пищевой промышленности, объектов целлюлозно-бумажной промышленности, складов, складских площадок, железнодорожных путей
	1.1.3	Зона планируемого размещения объектов бытового обслуживания
	1.1.4	Зона размещения объектов предпринимательства, объектов легкой промышленности, складов, железнодорожных путей
	1.1.5	Зона размещения объектов предпринимательства
	1.1.6	Зона размещения объектов связи
1.2	1.2.1	Зона размещения объектов индивидуального жилищного строительства
1.3	1.3.1	Зона размещения объектов делового управления, магазинов, объектов легкой промышленности
	1.3.2	Зона планируемого размещения объектов делового управления, магазинов, объектов общественного питания
	1.3.3	Зона размещения объектов предпринимательства, объектов обеспечения занятий спортом в помещениях, объектов тяжелой промышленности, складов, складских площадок, железнодорожных путей
	1.3.4	Зона планируемого размещения объектов делового управления, магазинов, объектов общественного питания
	1.3.5	Зона планируемого размещения железнодорожных путей

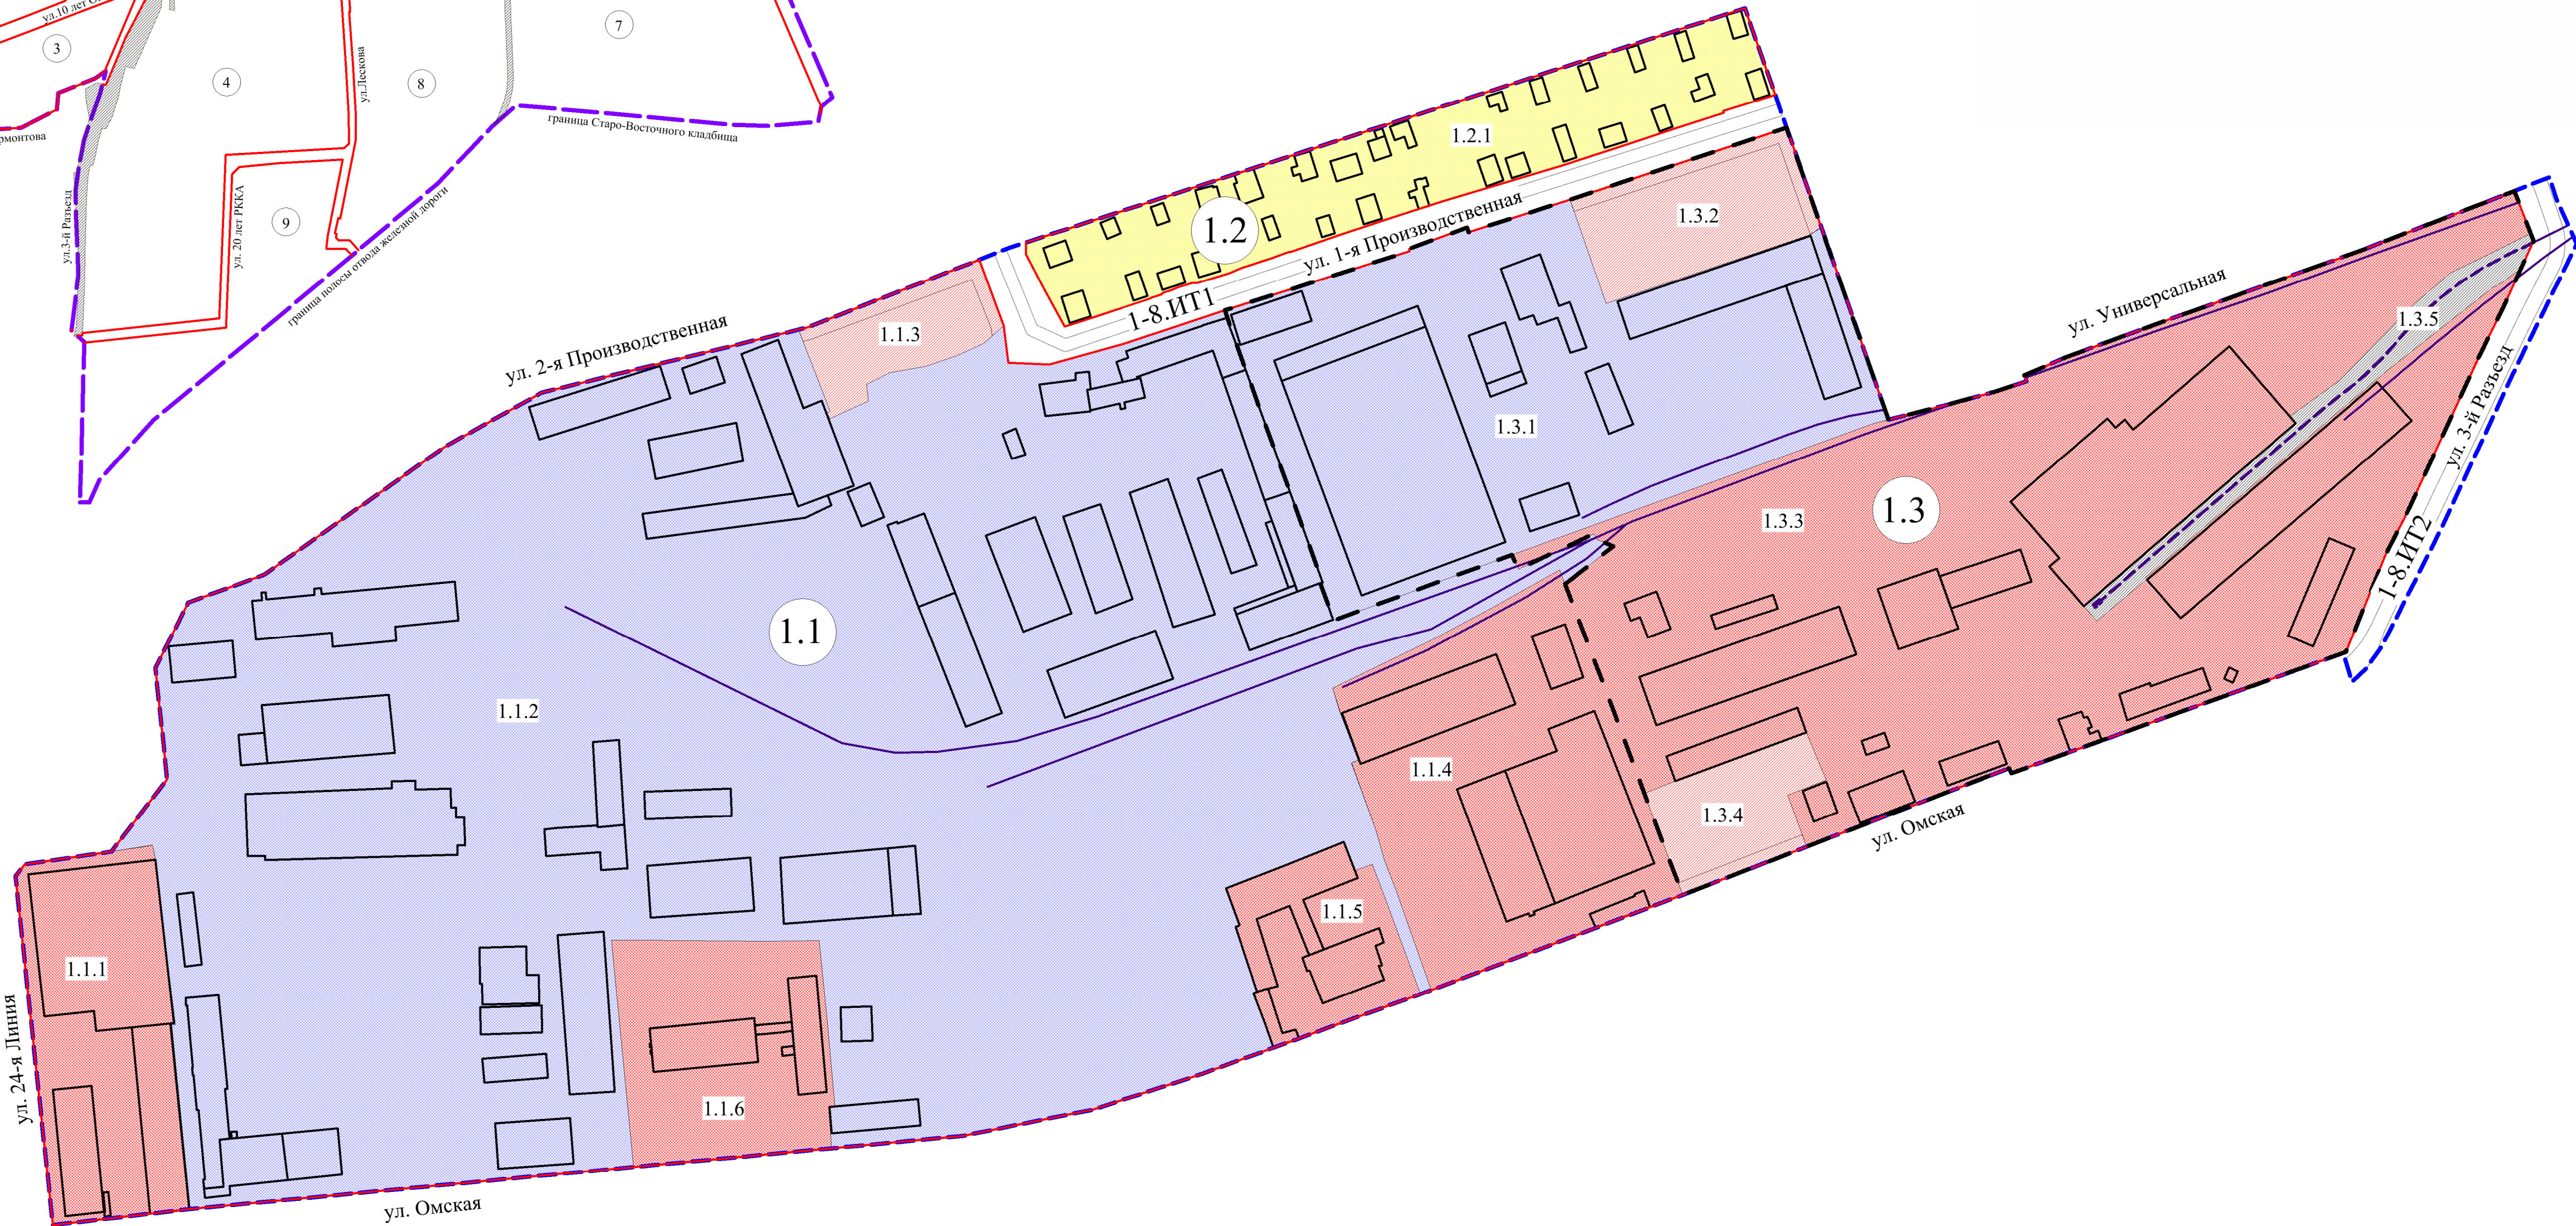

- Условные обозначения
- граница проекта планировки территории
 - красные линии
 - граница планируемого элемента планировочной структуры (микрорайон, квартал)
 - линии отступа от красных линий в целях определения места допустимого размещения зданий, строений, сооружений
 - существующие здания, строения, сооружения
 - железнодорожные пути существующие
 - железнодорожные пути планируемые
 - зона размещения индивидуальной жилой застройки
 - зона размещения объектов административно-делового и общественного назначения
 - зона размещения производственных и коммунально-складских объектов
 - зона планируемого размещения объектов административно-делового и общественного назначения
 - зона планируемого размещения железнодорожных путей
 - линии, обозначающие дороги, улицы, проезды
 - 1-8.ИТ1 номер элемента планировочной структуры (улично-дорожная сеть)
 - 1.1 номер элемента планировочной структуры (микрорайон, квартал)
 - 1.1.1 номер зоны по экспликации

Примечание:
1. Разработчик: ООО «ГЮЦН «Эталон».
2. Заказчик: ИП Шестакова Ю.Д.
3. Проект планировки территории разработан на топографической съемке масштаба 1:500.