Приложение № 8
к постановлению Администрации города Омска
от_____№_____


Чертеж межевания территории линейных объектов: № 7-2.ИТ2 по улице Мельничной, № 7-2.ИТ17 по улице Нефтебаза, № 7-2.ИТ18 по улице 2-я Нагорная, № 7-2.ИТ19 по проектируемой улице № 1, ТОП-1 в Кировском административном округе города Омска

Схема элементов планировочной структуры проекта планировки территории, расположенной в границах: улица Граничная – левый берег реки Иртыш – граница городской черты – улица Мельничная – улица 1-я Казахстанская – улица 8-я Кировская – в Кировском административном округе города Омска



Схема кадастрового плана территории
М 1:5000



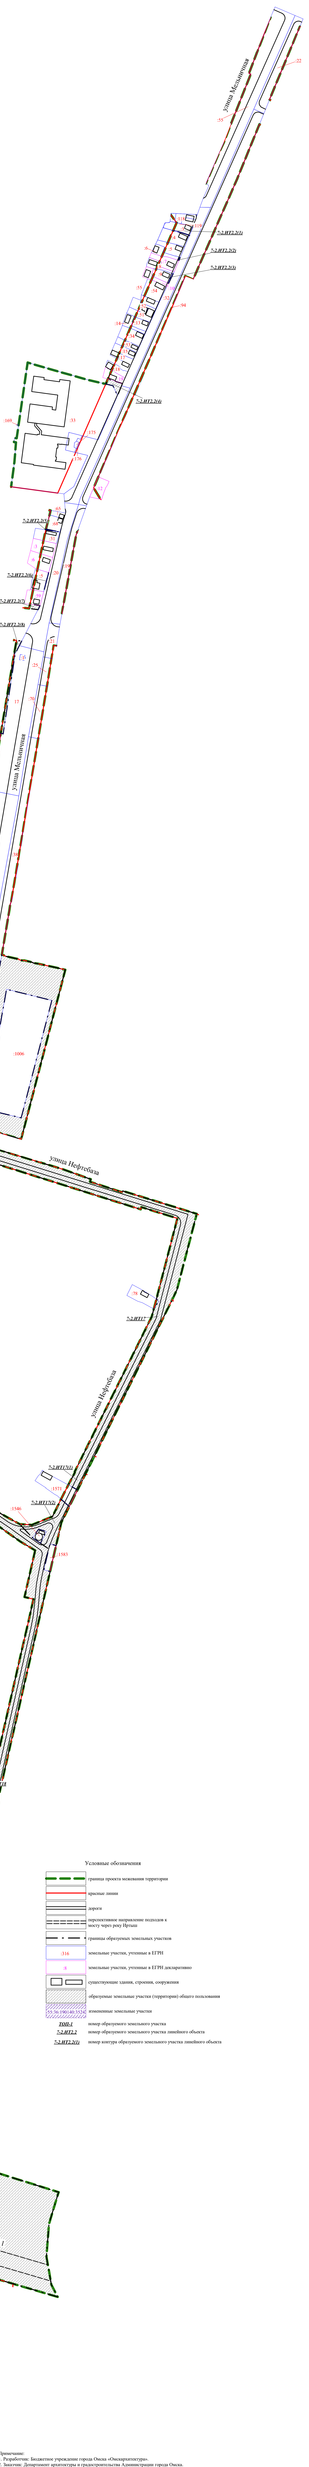

Примечания:
1. Разработчик: Бюджетное учреждение города Омска «Омскархитектура».
2. Заказчик: Департамент архитектуры и градостроительства Администрации города Омска.
3. Подготовка проекта межевания территории осуществляется в местной системе координат, использованной для ведения ЕГРН. Координаты характерных точек определены аналитическим методом, средняя квадратическая погрешность местоположения характерных точек не более 0,10 м.

М1:2000