
Чертеж межевания территории линейных объектов: № 7-2.ИТ4.3, № 7-2.ИТ4.4 по улице 6-я Самарская, № 7-2.ИТ14 по улице Перова, № 7-2.ИТ15 по улице Грибоедова в Кировском административном округе города Омска

Приложение № 9
к постановлению Администрации города Омска
от_____№_____


Схема элементов планировочной структуры проекта планировки территории, расположенной в границах: улица Граничная – левый берег реки Иртыш – граница городской черты – улица Мельничная – улица 1-я Казахстанская – улица 8-я Кировская – в Кировском административном округе города Омска

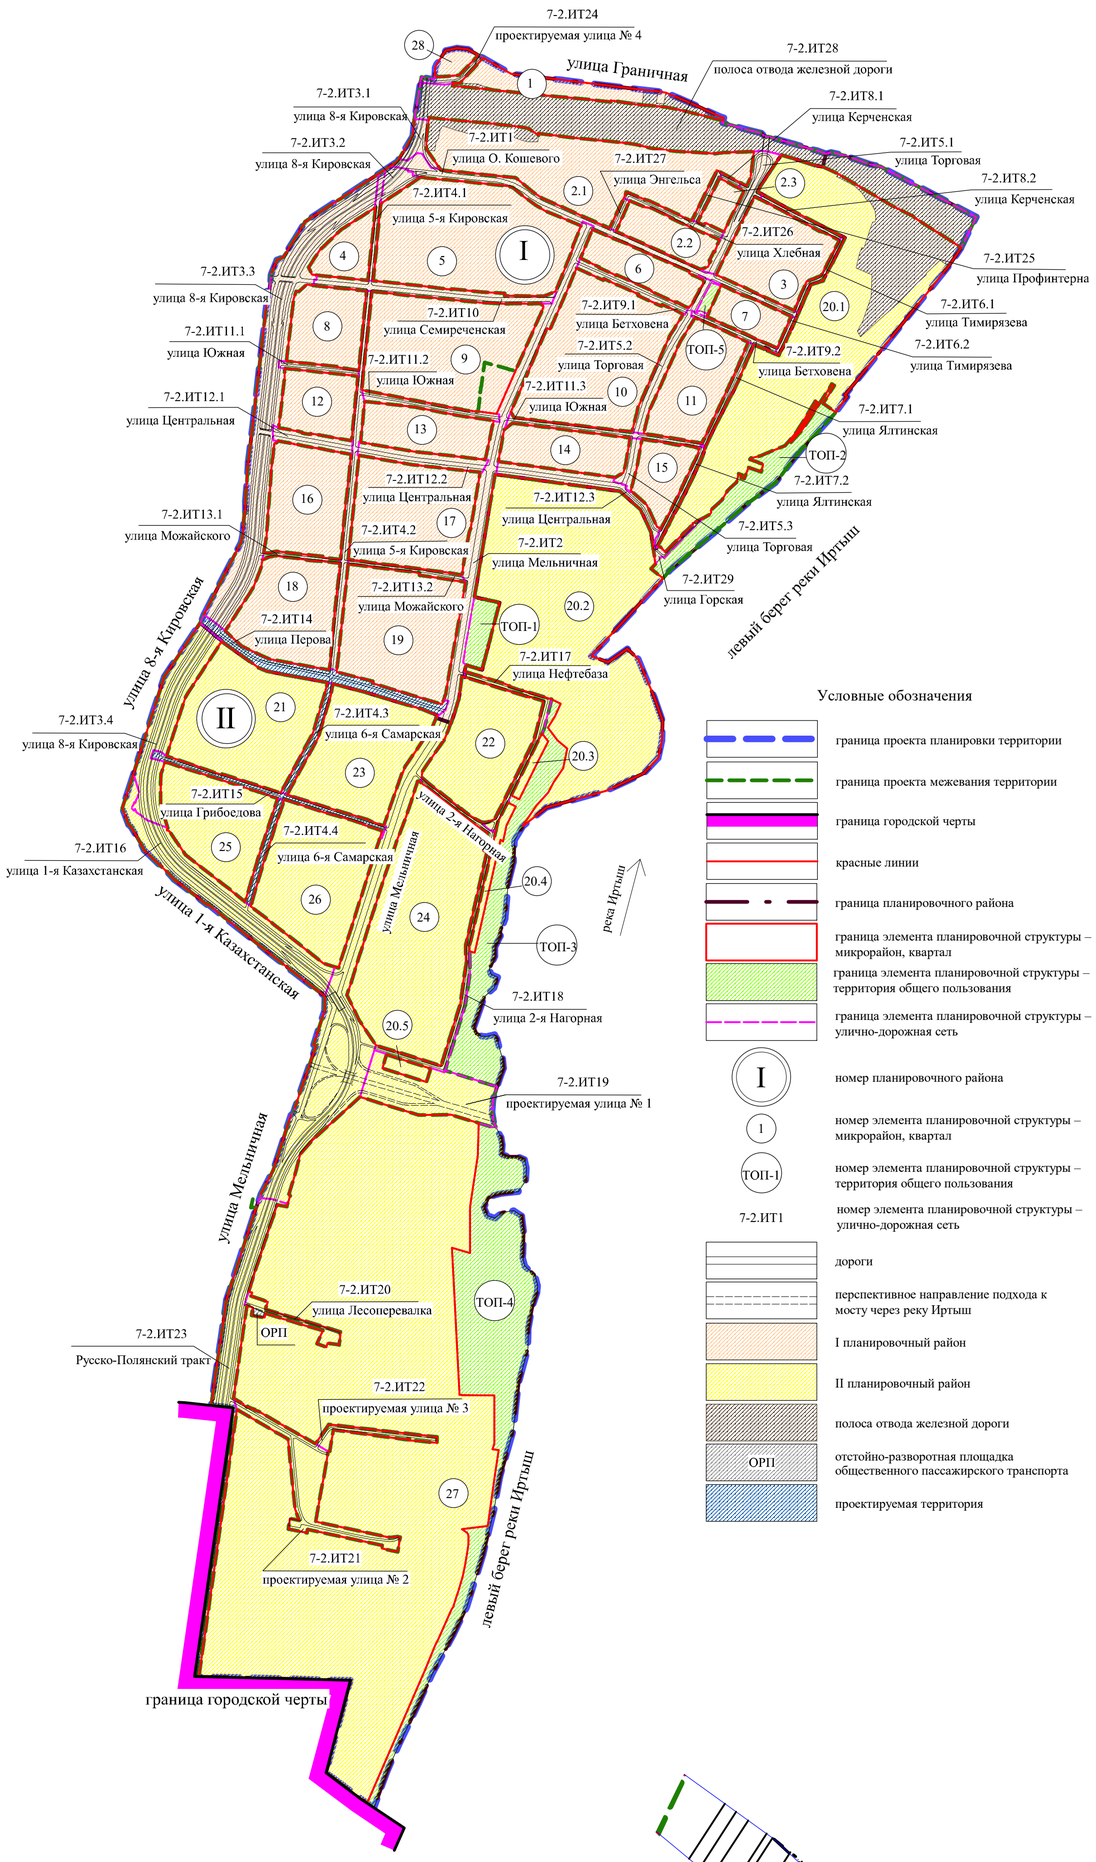

Условные обозначения

- граница проекта планировки территории
- граница проекта межевания территории
- граница городской черты
- красные линии
- граница планировочного района
- граница элемента планировочной структуры – микрорайон, квартал
- граница элемента планировочной структуры – территория общего пользования
- граница элемента планировочной структуры – улично-дорожная сеть
- I — номер планировочного района
- 1 — номер элемента планировочной структуры – микрорайон, квартал
- ТОП-1 — номер элемента планировочной структуры – территория общего пользования
- 7-2.ИТ1 — номер элемента планировочной структуры – улично-дорожная сеть
- дороги
- перспективное направление подхода к мосту через реку Иртыш
- I планировочный район
- II планировочный район
- полоса отвода железной дороги
- ОРП — отстойно-разворотная площадка общественного пассажирского транспорта
- проектируемая территория

Схема кадастрового плана территории
М 1:5000

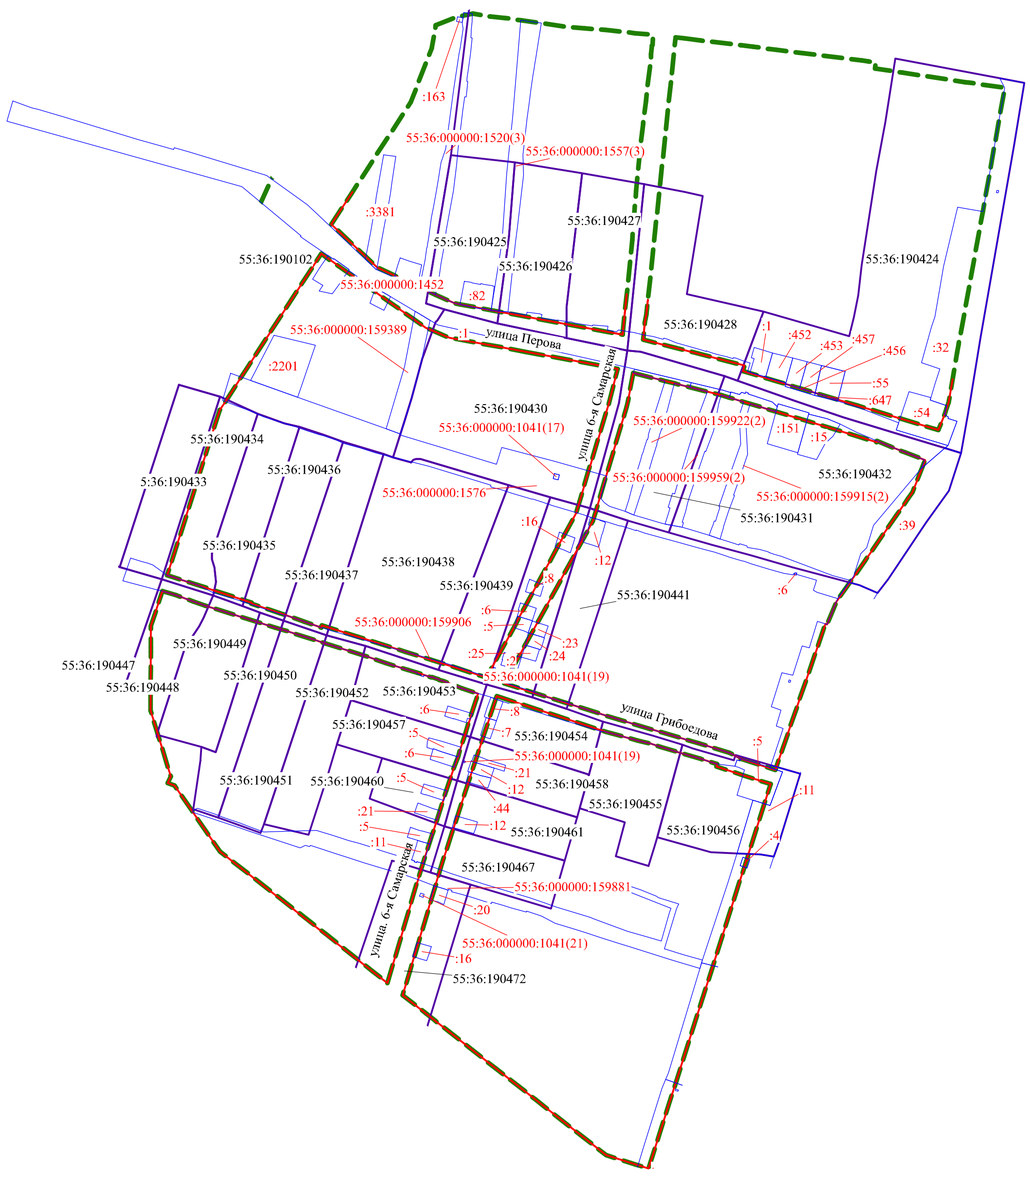

Условные обозначения

- граница проекта межевания территории
- красные линии
- граница кадастрового квартала
- :21 — земельные участки, учтенные в ЕГРН
- 55:36:190464 — номер кадастрового квартала



Условные обозначения

- граница проекта межевания территории
- красные линии
- дороги
- границы образуемых земельных участков
- :154 — земельные участки, учтенные в ЕГРН
- :7 — земельные участки, учтенные в ЕГРН декларативно
- существующие здания, строения, сооружения
- образуемые земельные участки (территории) общего пользования
- 7-2.ИТ14 — номер образуемого земельного участка линейного объекта
- 7-2.ИТ14(1) — номер контура образуемого земельного участка линейного объекта

Примечание:
1. Разработчик: Бюджетное учреждение города Омска «Омскархитектура».
2. Заказчик: Департамент архитектуры и градостроительства Администрации города Омска.
3. Подготовка проекта межевания территории осуществляется в местной системе координат, используемой для ведения ЕГРН. Координаты характерных точек определены аналитическим методом, средняя квадратическая погрешность местоположения характерных точек не более 0,10 м.

М 1:2000