

Местная общественная организация
территориальное общественное самоуправление
«Заозёрный-2»
ИНН 5501052104, КПП 550101001, ОГРН 1025500539844

В конкурсную комиссию конкурса
среди некоммерческих организаций
по разработке и выполнению
общественно полезных проектов на
территории города Омска

Сопроводительное письмо

Предоставляем Вам пакет документов по инициативному проекту
«Литературная беседа Тимофея Белозёрова» по благоустройству территории
комитета ТОС «Заозёрный-2».

Просим рассмотреть документы и направить комментарии по адресу:
644100, г. Омск, просп.Менделеева, 8-61, комитет ТОС «Заозёрный-2»
Адрес электронной почты: zaozyorny2@yandex.ru

Приложения:

1. Типовая форма в 1 экз. на 4 л.
2. Согласие на обработку персональных данных в 1 экз. на 1 л.
3. План проекта на листе А3 в 1экз. на 1 л.
4. Ситуационный план А3 в 1экз. на 1 л.
5. Фотофиксация А3 в 1экз. на 1 л.
6. Планировочное решение территории А3 в 1экз. на 1 л.
7. Разбивочный план А3 в 1экз. на 1 л.
8. Визуализация А3 в 1экз. на 3 л.
9. Локальный сметный расчет на подготовительные работы в 1 экз. на 6 л.
- 10.Протокол собрания жителей территории ТОС « Заозёрный-2» в
поддержку инициативного проекта «Литературная беседа Тимофея
Белозёрова» в 1 экз. на 3л.
- 11.Письменные решения жителей города Омска в поддержку выдвижения
инициативного проекта «Литературная беседа Тимофея Белозёрова» в 1
экз. на 4 л.

Итого: 1 экз. на 26 л.

С уважением,
и.о. председателя ТОС «Заозёрный-2»



А.А.Гошенко

ТИПОВАЯ ФОРМА
описания инициативного проекта

1. Наименование инициативного проекта:

«Литературная беседка Тимофея Белозёрова».

2. Место реализации инициативного проекта

Территория Советского административного округа г. Омска вблизи МКД №14 по ул. Т. Белозёрова, в границах части земельного участка с кадастровым номером 55:36:070103:189

3. Объект общественной инфраструктуры, на развитие (создание) которого направлен инициативный проект:

1) тип объекта:

Объект - установка информационного объекта на одноименной улице в виде бюста/горельефа Т.М. Белозёрову (обновление памятного знака Т.М. Белозерова, обустройство площадки для отдыха: завоз плодородного слоя, устройство газонов, высадка кустарников и многолетних почвопокровных растений, установка скамеек, урн, вазонов, устройство тротуаров с покрытием из бетонной плитки, укладка бортовых камней.)

(описываются типы объектов, на которые направлен инициативный проект (например, благоустройство общественных территорий, устройство детских игровых или спортивных площадок))

2) адрес объекта (при наличии):

г.Омск, ул.Белозёрова, в 50м от дома №14.

3) собственник объекта (для действующего), предполагаемый собственник объекта (для создаваемого) муниципальная земля. - муниципальное образование г. Омск.

4. Информация о вопросе местного значения городского округа, в рамках которого реализуется инициативный проект.

Пункт 25 части 1 статьи 9 Решение Омского городского Совета от 20.09.1995 N 92 «Об Уставе города Омска» (утверждение правил благоустройства территории города Омска, осуществление контроля за их соблюдением, организация благоустройства территории города Омска в соответствии с указанными правилами, а также организация использования, охраны, защиты, воспроизводства городских лесов, лесов особо охраняемых природных территорий, расположенных в границах города Омска).

(ссылки на законодательство Российской Федерации, законодательство Омской области, соглашение о передаче

осуществления части полномочий по решению вопросов местного значения)

5. Описание инициативного проекта:

1) описание проблемы, решение которой имеет приоритетное значение для жителей города Омска или его части:

Спустя 13 лет после установки памятного знака Тимофею Белозёрову объект утратил свой первоначальный вид: потрескалась, и выгорела на солнце облицовка пилоны, разрушился вазон, текст на памятном знаке стал не читабельным, сама конструкция пилоны морально и физически устарела. Общий вид объекта и территория вокруг него в удручающем состоянии.

(суть проблемы, ее негативные социально-экономические последствия, степень неотложности решения и так далее)

2) обоснование предложений по решению указанной проблемы:

С появлением литературной беседки появятся благоприятные условия для духовного развития жителей микрорайона, воспитание социальной культуры у молодого поколения, формирование у жителей микрорайона чувства гордости, уважения к писателю.

3) описание ожидаемого результата (ожидаемых результатов):

Обустройство территории по инициативному проекту «Литературная беседка Тимофея Белозёрова» улучшит ландшафтно- архитектурный облик территории. Появится место для отдыха, чтения книг и проведение открытых уроков для учащихся школ №8 и №44. На территории Советского округа города Омска появится еще одна точка притяжения.

(указывается прогноз влияния реализации проекта на ситуацию в муниципальном образовании, ожидаемый социальный или экономический эффект для муниципального образования)

4) предварительный расчет необходимых расходов на реализацию инициативного проекта:

3 000 000 рублей, локальные сметы прилагаются.

(указываются: локальные сметы (сводный сметный расчет) на работы (услуги) в рамках инициативного проекта; проектная документация на работы (услуги) в рамках проекта; прайс-листы и другая информация, подтверждающая стоимость материалов, оборудования, являющихся неотъемлемой частью выполняемого инициативного проекта, работ (услуг))

5) планируемые сроки реализации инициативного проекта:

01.05.2024 – 31.10.2024

6) планируемый "срок эксплуатации ("жизни")" результатов инициативного Проекта более 10 лет.

6. Количество граждан, принявших участие в выдвижении инициативного проекта: 70 человек.

7. Количество благополучателей <*>, которые будут пользоваться

результатами реализованного инициативного проекта регулярно:

№ п/п	Наименование групп населения	Количество (человек)
1	2	3
1.	Жители МКД Белозёрова, 7	180
2.	Жители МКД Белозёрова, 9	159
3.	Жители МКД Белозёрова, 10	307
4.	Жители МКД Белозёрова, 12	119
5.	Жители МКД Белозёрова, 14	270
6.	Жители МКД Менделеева, 6	142
7.	Жители МКД Менделеева, 8	216
8.	Жители МКД Менделеева, 8А	168
9.	Все жители в зоне пешей доступности*	1500
	Всего	3061

<*> Примеры благополучателей: благополучатели устройства детской игровой или спортивной площадки - все жители в зоне пешеходной доступности (радиус - 300 метров) и т.д.

8. Планируемые источники финансирования проекта:

№ п/п	Вид источника <*>	Сумма (рублей)	Доля в общей сумме инициативного проекта (процентов)
1	2	3	4
1.	Средства бюджета города Омска	2 131 176,56	100%
2.	Средства физических лиц, поступившие в бюджет города Омска		
3.	Средства юридических лиц и индивидуальных предпринимателей, поступившие в бюджет города Омска		
	Всего	2 131 176,56	100%

1) вклад юридических лиц, индивидуальных предпринимателей (при наличии): <*>

N п/п	Наименование юридического лица, фамилия, имя, отчество индивидуального предпринимателя	Сумма (рублей)
1	2	3
1.		
2.		
	Всего	

<*> Объем средств юридических лиц и индивидуальных предпринимателей (безвозмездных поступлений от юридических лиц и индивидуальных предпринимателей) подтверждается гарантийными письмами, копии которых прикладываются к инициативному проекту.

2) количество граждан, изъявивших желание принять трудовое участие в реализации инициативного проекта (согласно протоколу собрания граждан по вопросам выдвижения инициативных проектов):

3) нефинансовые формы участия в реализации инициативного проекта (кроме трудового участия, предусмотренного подпунктом 2 пункта 8):

N п/п	Наименование юридического лица, фамилия, имя, отчество физического лица, индивидуального предпринимателя	Наименование формы нефинансового участия <*>	Единица измерения	Количество
1	2	3	4	5
1.				
2.				
	Всего			

<*> Примеры нефинансовых форм участия:

- 1) предоставление материалов;
- 2) предоставление техники и оборудования;
- 3) вывоз мусора и т.д.

9. Плановая дата окончания реализации инициативного проекта:
31.10.2024 г.

"10" ноября 2023г.

Гошенко Анфиса Александровна

(фамилия, имя, отчество (при его наличии) инициатора проекта/представителя инициативной группы, которому делегированы полномочия представлять интересы инициативной группы)

Протокол № 1
собрания граждан города Омска о рассмотрении инициативного проекта:
«Литературная беседка Тимофея Белозёрова»

Дата проведения собрания граждан: 14 сентября 2023 года.
Место проведения собрания граждан: г. Омск, проспект Менделеева, дом 8.
Время начала собрания граждан: 16 часов 15 минут.
Время окончания собрания граждан: 19 часов 30 минут.
Присутствовали: 70 человек (по списку, согласно приложения № 1).

ПОВЕСТКА ДНЯ:

1. Об избрании председателя собрания граждан о рассмотрении инициативного проекта (далее по тексту протокола - собрание граждан).
2. Об избрании секретаря собрания граждан.
3. О выдвижении и обсуждении инициативного проекта комитета ТОС «Заозерный-2» «Литературная беседка Тимофея Белозерова».
4. О проведении опроса жителей города Омска в поддержку инициативного проекта комитета ТОС «Заозерный-2» «Литературная беседка Тимофея Белозерова».
5. Об определении ответственного за подготовку и сбор документов от имени жителей, необходимых для выдвижения инициативного проекта комитета ТОС «Заозерный-2» «Литературная беседка Тимофея Белозерова».

ГОЛОСОВАЛИ:

«ЗА» - 70 человек.
«ПРОТИВ» - нет.
«ВОЗДЕРЖАЛИСЬ» - нет.

РЕШИЛИ: утвердить предложенную повестку дня собрания граждан.

По первому вопросу повестки дня собрания:

СЛУШАЛИ:

Андрейшену Ираиду Ивановну, члена комитета ТОС «Заозёрный-2», об избрании председателя собрания граждан о рассмотрении инициативного проекта «Литературная беседка Тимофея Белозерова». Предложила избрать Гошенко Анфису Александровну, и.о.председателя комитета ТОС «Заозерный-2».

ГОЛОСОВАЛИ:

«ЗА» - 70 человек.
«ПРОТИВ» - нет.
«ВОЗДЕРЖАЛИСЬ» - нет.

РЕШИЛИ: избрать Гошенко Анфису Александровну председателем собрания граждан.

По второму вопросу повестки дня собрания:

СЛУШАЛИ:

Карпачёву Палину Валентиновну, члена комитета ТОС «Заозёрный-2», об избрании секретаря собрания граждан. Предложила избрать Комлеву Зою Михайловну, специалиста комитета ТОС «Заозерный-2».

ГОЛОСОВАЛИ:

«ЗА» - 70 человек.

«ПРОТИВ» - нет.

«ВОЗДЕРЖАЛИСЬ» - нет.

РЕШИЛИ: избрать Комлеву Зою Михайловну секретарём собрания граждан.

По третьему вопросу повестки дня собрания:

СЛУШАЛИ:

Гошенко Анфису Александровну председателя собрания граждан, о выдвижении и обсуждении инициативного проекта комитета ТОС «Заозерный-2» «Литературная беседка Тимофея Белозерова», по благоустройству у памятного знака Т.Белозёрову. Представила письменный ответ администрации Советского административного округа г. Омска об установлении части территории города Омска для реализации инициативного проекта «Литературная беседка Тимофея Белозёрова».

ГОЛОСОВАЛИ:

«ЗА» - 70 человек.

«ПРОТИВ» - нет.

«ВОЗДЕРЖАЛИСЬ» - нет

РЕШИЛИ: Обустроить территорию у памятного знака Т.Белозёрову

По четвертому вопросу повестки дня собрания:

СЛУШАЛИ:

Гущину Нину Анатольевну – члена комитета ТОС«Заозерный-2», о проведении опроса жителей города Омска в поддержку инициативного проекта комитета ТОС «Заозерный-2» «Литературная беседка Тимофея Белозерова». Предложила провести опрос жителей города Омска в заочной форме.

ГОЛОСОВАЛИ:

«ЗА» - 70 человек.

«ПРОТИВ» - нет.

«ВОЗДЕРЖАЛИСЬ» - нет

РЕШИЛИ: Провести опрос жителей города Омска в поддержку инициативного проекта комитета ТОС «Заозерный-2» «Литературная беседка Тимофея Белозерова» в заочной форме.

По пятому вопросу повестки дня собрания:

СЛУШАЛИ:

Перницкую Тамару Ивановну, члена культурно-массового сектора ТОС «Заозерный-2», об определении ответственного за подготовку и сбор документов от имени жителей, необходимых для выдвижения инициативного проекта комитета ТОС «Заозерный-2» «Литературная беседка Тимофея Белозерова. Предложила Гошенко Анфису Александровну ответственным за подготовку и сбор документов от имени

жителей, необходимых для выдвижения инициативного проекта комитета ТОС «Заозерный-2» «Литературная беседка Тимофея Белозерова», в заочной форме.

ГОЛОСОВАЛИ:

«ЗА» - 70 человек.

«ПРОТИВ» - нет.

«ВОЗДЕРЖАЛИСЬ» - нет

РЕШИЛИ: Определить Гошенко Анфису Александровну ответственным за подготовку и сбор документов от имени жителей, необходимых для выдвижения инициативного проекта комитета ТОС «Заозерный-2» «Литературная беседка Тимофея Белозерова», в заочной форме.

Председатель:
Секретарь:



Гошенко А.А.
Комлева З.М.

ФОРМА
письменных решений жителей города Омска в поддержку
выдвижения инициативных проектов

№ п/п	Ф.И.О. гражданина, поддержавшего выдвижение инициативного проекта	Дата рождения	Адрес места жительства	Подпись
1.	Томашин Александр Григорьевич	1943	ул. Белозёрская, 7-100	
2.	Томашин Анатолий Александрович	1946	ул. Белозёрская, 7-100	
3.	Мамыба Валентина Михайловна	1962	ул. С.Трапезникова, 3-125	
4.	Прушинская Наталья Анатольевна	1955	ул. Мамыба, 1-67	
5.	Терещук Валентина Ивановна	1956	ул. С.Трапезникова, 3-125 кв. 2	
6.	Иванюшина Татьяна Валентиновна	1956	ул. Белозёрская, 6-22	
7.	Андреев Андрей Иванович	1956	ул. Заозёрная, 32-115	
8.	Ершова Валентина Анатольевна	1958	проект. Менделеева, 14-100	
9.	Гайдох Ольга Сергеевна	1982	ул. С.Трапезникова, 3-160	
10.	Гайдох Эрика Андреевна	2004	ул. С.Трапезникова, 3-160	
11.	Гайдох Андрей Андреевич	1978	ул. Трапезникова, 3-160	
12.	Саматахина Нина Генриховна	1950	ул. Белозёрская, 97 кв. 57	
13.	Саматахин Анатолий Иванович	1950	ул. Белозёрская, 97 кв. 57	
14.	Ивердохид Наталья Александровна	1968	ул. Белозёрская, 97 кв. 57	
15.	Жаркова Наталья Анатольевна	1959	ул. Мамыба, 4-115	
16.	Радорова Татьяна Николаевна	1950	ул. Белозёрская, 97 кв. 57	
17.	Урова Ирина Владимировна	1960	ул. Белозёрская, 14-110	
18.	Трохойко Олег Борисович	1954	пр. Менделеева, 6 кв. 14	
19.	Трохойкова Наталья Сергеевна	1954	пр. Менделеева, 6 кв. 14	
20.	Натракова Валентина Александровна	1938	пр. Менделеева, 6-64	
21.	Охотинская Наталья Михайловна	1966	ул. Менделеева, 6 кв. 34	
22.	Будасин Николай Николаевич	1946	пр. Менделеева, 6 кв. 52	

23.	Буцаева Марина Васильевна	1949	ул. Менделеева, 6 кв 52	Буцаев
24.	Буцаева Алексей Иванович	1970	ул. Менделеева, 6 кв 52	Буцаев
25.	Журикова Нина Васильевна	1943	ул. Заозёрная, 52 кв 116	Журиков
26.	Варламова Татьяна Ивановна	1955	ул. Заозёрная, 32 кв 114	Варламов
27.	Азарова Елена Александровна	1966	ул. Заозёрная, 52 кв 119	Азаров
28.	Курочкин Евгений Викторович	1941	ул. Менделеева, д. 14 кв 108	Курочкин
29.	Воронцова Валентина Александровна	1958	ул. Менделеева, 10 кв 92	Воронцов
30.	Сухина Елена Сергеевна	1983	ул. Менделеева, д. 10 кв 91	Сухин
31.	Добрынин Иван Николаевич	1953	ул. Менделеева, 6-4	Добрынин
32.	Добрынина Елена Васильевна	1960	ул. Менделеева, 6 кв 4	Добрынин
33.	Добрынин Алексей Иванович	1984	ул. Менделеева, 6 кв 4	Добрынин
34.	Чекмарев Андрей Викторович	1944	ул. Менделеева, 6-4	Чекмарев
35.	Чекмарева Ирина Александровна	1974	ул. Менделеева, 6-4	Чекмарев
36.	Редкова Елена Петровна	1941	ул. Менделеева, 6-45	Редкова
37.	Козлова Татьяна Петровна	1959	ул. Менделеева, 6-55	Козлов
38.	Горюха Виктория Федоровна	1942	ул. Менделеева, 6-61	Горюха
39.	Владимов Олег Федорович	1968	ул. Менделеева, 6 кв 61	Владимов
40.	Батраков Александр Александрович	1959	ул. Менделеева, 6 кв 64	Батраков
41.	Битюкова Елена Матвеевна	1947	ул. Менделеева, 6 кв 31	Битюков
42.	Андреева Валентина Александровна	1965	ул. Менделеева, 6 кв 64	Андреев
43.	Андреева Нина Александровна	1988	ул. Менделеева, 6 кв 64	Андреев
44.	Зева Мария Петровна	1954	ул. Белозёрная, 7 кв 56	Зевин
45.	Гаврилова Татьяна Сергеевна	1940	ул. Белозёрная, 7 кв 85	Гаврилов
46.	Гаврилов Юрий Васильевич	1941	ул. Белозёрная, 7 кв 85	Гаврилов
47.	Дыхтева Светлана Александровна	1941	ул. Мамкина, 3-214	Дыхтев
48.	Ильина Анна Андреевна	1991	ул. Мамкина, 3-214	Ильин
49.	Кривых Елена Матвеевна	1965	ул. Белозёрная, 7 кв 89	Кривых
50.	Кривых Александр Сергеевич	1984	ул. Белозёрная, 7-89	Кривых
51.	Беловский Леонид Александрович	1940	ул. Белозёрная, 7-90	Беловский
52.	Серебрякова Нина Николаевна	1961	ул. Менделеева 8 кв 18	Серебряков

53.	Варшавский Дмитрий Николаевич	2003	ул. Менделеева, 8 кв. 18	Сар
54.	Маслова Тамара Сергеевна	1940	ул. Менделеева, 8 кв. 29	Масл -
55.	Ивановича Татьяна Ивановна	1950	ул. Заозёрная, 36 корп. 3 кв. 19	Иван -
56.	Колосова Татьяна Ивановна	1961	ул. Менделеева, 10 корп. 1 кв. 75	Кол -
57.	Павловича Юлия Сергеевна	1983	ул. Троицкая, 3 кв. 175	Таву -
58.	Цыгановича Жанна Георгиевна	1954	ул. Менделеева, 10 кв. 95	Жуванович -
59.	Бунцова Людмила Терентьевна	1949	ул. Менделеева, 10 кв. 39	Бунцов -
60.	Цыганович Александр Александрович	1961	ул. Менделеева, 10 корп. 1 кв. 46	Цыганович -
61.	Цыганович Людмила Владимировна	1964	ул. Менделеева, 10 корп. 1 кв. 46	Цыганович -
62.	Назаренко Татьяна Анатольевна	1962	ул. Троицкая, 3 корп. 1 кв. 5	Нал -
63.	Сайтбаева Жанна Равильевна	1945	ул. Троицкая, 3 корп. 1 кв. 8	Сайтбаева -
64.	Тюрова Нина Ивановна	1952	ул. Троицкая, 3 корп. 1 кв. 12	Тюрова -
65.	Тюров Михаил Иванович	1951	ул. Троицкая, 3 корп. 1 кв. 12	Тюров -
66.	Ландина Татьяна Иосифовна	1966	ул. Заозёрная, 40 кв. 164	Ланд -
67.	Ландин Андрей Александрович	1990	ул. Заозёрная, 40 кв. 164	Ландин -
68.	Новоселова Валентина Татьяновна	1950	ул. Навинова, 5 кв. 38	Нов -
69.	Мейерс Вера Георгиевна	1956	ул. Блюзерова, 8 корп. 1 кв. 15	Вейнман -
70.	Тыжурова Анастасия Юрьевна	1994	ул. Менделеева, 16 корп. 1 кв. 11	Тыжурова -

ФОРМА
письменных решений жителей города Омска в поддержку
выдвижения инициативных проектов

N п/п	Ф.И.О. гражданина, поддержавшего выдвижение инициативного проекта	Дата рождения	Адрес места жительства	Подпись
71.	Валова Надежда Васильевна	1956	ул. Белозёрская, 9-19	<i>[Подпись]</i>
72.	Киселева Евгения Александровна	1984	ул. Белозёрская, 9-14	<i>[Подпись]</i>
73.	Киселев Валерий Николаевич	1975	ул. Белозёрская, 9-14	<i>[Подпись]</i>
74.	Сыгара Павел Александрович	1936	ул. Белозёрская, 9-59	<i>[Подпись]</i>
75.	Сыно Владимир Юрьевич	1972	ул. Белозёрская, 9-64	<i>[Подпись]</i>
76.	Осипова Ирина Владимировна	1976	ул. Белозёрская, 9-64	<i>[Подпись]</i>
77.	Марина Людмила Георгиевна	1949	просп. Менделеева д.16 корп. 1 кв.169	<i>[Подпись]</i>
78.	Сырцовская Надежда Александровна	1964	просп. Менделеева д.16 корп. 1 кв.138	<i>[Подпись]</i>
79.	Фурманов Дмитрий Семёнович	1989	просп. Менделеева д.16 корп. 1 кв.198	<i>[Подпись]</i>
80.	Мезмайерских Сергей Владимирович	1970	просп. Менделеева д.16 корп. 1 кв.103	<i>[Подпись]</i>
81.	Калодкин Иван Александрович	2003	просп. Менделеева д.16 корп. 1 кв.86	<i>[Подпись]</i>
82.	Модина Екатерина Николаевна	1958	ул. Заозёрная, 40-17	<i>[Подпись]</i>
83.	Модина Диана Викторовна	1993	ул. Заозёрная, 40-17	<i>[Подпись]</i>
84.	Анонимов Ольга Михайловна	1983	ул. Заозёрная, 40-41	<i>[Подпись]</i>
85.	Анонимов Дмитрий Александрович	2003	ул. Заозёрная, 40-41	<i>[Подпись]</i>
86.	Маркова Ольга Владимировна	1963	ул. Нахимова, 3-92	<i>[Подпись]</i>
87.	Медина Марина Владимировна	1982	ул. Белозёрская, 2-58	<i>[Подпись]</i>
88.	Медина Павел Александрович	1981	ул. Белозёрская, 2-58	<i>[Подпись]</i>
89.	Туманова Екатерина Александровна	1988	ул. Заозёрная, 36 корп. 1 кв.4	<i>[Подпись]</i>
90.	Недалужко Татьяна Александровна	1960	ул. Белозёрская, 6-41	<i>[Подпись]</i>
91.	Недалужко Елена Сергеевна	1990	ул. Белозёрская, 6-41	<i>[Подпись]</i>

СОГЛАСИЕ
на обработку персональных данных

Я, Гошенко Анфиса Александровна,

(фамилия, имя, отчество (при наличии) гражданина)

документ, удостоверяющий личность: паспорт серия 5221 номер 086892,
выдан 16.12.2021г УМВД РОССИИ ПО ОМСКОЙ ОБЛАСТИ.

(когда и кем выдан)

адрес, номер телефона, адрес электронной почты: г.Омск, ул.Белозёрова, д.7, кв.100;
8-904-588-44-46; goshenko.anfisa@yandex.ru

в соответствии с Федеральным законом "О персональных данных" настоящим даю Омскому городскому Совету, находящемуся по адресу: город Омск, улица Думская, дом 1, согласие на обработку моих персональных данных, то есть их сбор, запись, систематизацию, накопление, хранение, уточнение (обновление, изменение), извлечение, использование, передачу (распространение, предоставление, доступ), обезличивание, блокирование, удаление, уничтожение персональных данных.

Цель обработки персональных данных - рассмотрение вопроса о назначении собрания граждан по вопросам выдвижения инициативного проекта.

Согласие распространяется на следующую информацию: фамилию, имя, отчество; дату, год рождения; адреса регистрации и места жительства; наименование, серию, номер, дату выдачи документов, удостоверяющих личность, наименование органов, выдавших документы, удостоверяющие личность; номер телефона и адрес электронной почты.

Я даю согласие на обработку моих персональных данных с использованием средств автоматизации или без использования таких средств.

Мое согласие действует в течение всего периода рассмотрения вопроса о назначении собрания граждан по вопросам выдвижения инициативного проекта, включая период опубликования информации о предстоящем собрании, о сроках, времени и месте предоставления жителями города Омска письменных решений в поддержку выдвижения инициативных проектов, а также порядка ознакомления с инициативным проектом в средствах массовой информации города Омска, на официальных сайтах Омского городского Совета и Администрации города Омска в информационно-телекоммуникационной сети "Интернет".

Настоящее согласие может быть отозвано путем подачи заявления в письменном виде в Омский городской Совет.

Дата, подпись

14.11.2023



10.11.2023г.

ТИПОВАЯ ФОРМА
описания инициативного проекта

1. Наименование инициативного проекта:

«Литературная беседка Тимофея Белозёрова».

2. Место реализации инициативного проекта

Территория Советского административного округа г. Омска вблизи МКД №14 по ул. Т. Белозёрова, в границах части земельного участка с кадастровым номером 55:36:070103:189

3. Объект общественной инфраструктуры, на развитие (создание) которого направлен инициативный проект:

1) тип объекта:

Объект - установка информационного объекта на одноименной улице в виде бюста/горельефа Т.М. Белозёрову (обновление памятного знака Т.М. Белозерова, обустройство площадки для отдыха: завоз плодородного слоя, устройство газонов, высадка кустарников и многолетних почвопокровных растений, установка скамеек, урн, вазонов, устройство тротуаров с покрытием из бетонной плитки, укладка бортовых камней.)

(описываются типы объектов, на которые направлен инициативный проект (например, благоустройство общественных территорий, устройство детских игровых или спортивных площадок))

2) адрес объекта (при наличии):

г.Омск, ул.Белозёрова, в 50м от дома №14.

3) собственник объекта (для действующего), предполагаемый собственник объекта (для создаваемого) муниципальная земля. - муниципальное образование г. Омск.

4. Информация о вопросе местного значения городского округа, в рамках которого реализуется инициативный проект.

Пункт 25 части 1 статьи 9 Решение Омского городского Совета от 20.09.1995 N 92 «Об Уставе города Омска» (утверждение правил благоустройства территории города Омска, осуществление контроля за их соблюдением, организация благоустройства территории города Омска в соответствии с указанными правилами, а также организация использования, охраны, защиты, воспроизводства городских лесов, лесов особо охраняемых природных территорий, расположенных в границах города Омска).

(ссылки на законодательство Российской Федерации, законодательство Омской области, соглашение о передаче

осуществления части полномочий по решению вопросов местного значения)

5. Описание инициативного проекта:

1) описание проблемы, решение которой имеет приоритетное значение для жителей города Омска или его части:

Спустя 13 лет после установки памятного знака Тимофею Белозёрову объект утратил свой первоначальный вид: потрескалась, и выгорела на солнце облицовка пилоны, разрушился вазон, текст на памятном знаке стал не читабельным, сама конструкция пилоны морально и физически устарела. Общий вид объекта и территория вокруг него в удручающем состоянии.

(суть проблемы, ее негативные социально-экономические последствия, степень неотложности решения и так далее)

2) обоснование предложений по решению указанной проблемы:

С появлением литературной беседки появятся благоприятные условия для духовного развития жителей микрорайона, воспитание социальной культуры у молодого поколения, формирование у жителей микрорайона чувства гордости, уважения к писателю.

3) описание ожидаемого результата (ожидаемых результатов):

Обустройство территории по инициативному проекту «Литературная беседка Тимофея Белозёрова» улучшит ландшафтно- архитектурный облик территории. Появится место для отдыха, чтения книг и проведение открытых уроков для учащихся школ №8 и №44. На территории Советского округа города Омска появится еще одна точка притяжения.

(указывается прогноз влияния реализации проекта на ситуацию в муниципальном образовании, ожидаемый социальный или экономический эффект для муниципального образования)

4) предварительный расчет необходимых расходов на реализацию инициативного проекта:

3 000 000 рублей, локальные сметы прилагаются.

(указываются: локальные сметы (сводный сметный расчет) на работы (услуги) в рамках инициативного проекта; проектная документация на работы (услуги) в рамках проекта; прайс-листы и другая информация, подтверждающая стоимость материалов, оборудования, являющихся неотъемлемой частью выполняемого инициативного проекта, работ (услуг))

5) планируемые сроки реализации инициативного проекта:

01.05.2024 – 31.10.2024

6) планируемый "срок эксплуатации ("жизни")" результатов инициативного Проекта более 10 лет.

6. Количество граждан, принявших участие в выдвижении инициативного проекта: 70 человек.

7. Количество благополучателей <*>, которые будут пользоваться

результатами реализованного инициативного проекта регулярно:

№ п/п	Наименование групп населения	Количество (человек)
1	2	3
1.	Жители МКД Белозёрова, 7	180
2.	Жители МКД Белозёрова, 9	159
3.	Жители МКД Белозёрова, 10	307
4.	Жители МКД Белозёрова, 12	119
5.	Жители МКД Белозёрова, 14	270
6.	Жители МКД Менделеева, 6	142
7.	Жители МКД Менделеева, 8	216
8.	Жители МКД Менделеева, 8А	168
9.	Все жители в зоне пешей доступности*	1500
	Всего	3061

<*> Примеры благополучателей: благополучатели устройства детской игровой или спортивной площадки - все жители в зоне пешеходной доступности (радиус - 300 метров) и т.д.

8. Планируемые источники финансирования проекта:

№ п/п	Вид источника <*>	Сумма (рублей)	Доля в общей сумме инициативного проекта (процентов)
1	2	3	4
1.	Средства бюджета города Омска	2 131 176,56	100%
2.	Средства физических лиц, поступившие в бюджет города Омска		
3.	Средства юридических лиц и индивидуальных предпринимателей, поступившие в бюджет города Омска		
	Всего	2 131 176,56	100%

1) вклад юридических лиц, индивидуальных предпринимателей (при наличии): <*>

N п/п	Наименование юридического лица, фамилия, имя, отчество индивидуального предпринимателя	Сумма (рублей)
1	2	3
1.		
2.		
	Всего	

<*> Объем средств юридических лиц и индивидуальных предпринимателей (безвозмездных поступлений от юридических лиц и индивидуальных предпринимателей) подтверждается гарантийными письмами, копии которых прикладываются к инициативному проекту.

2) количество граждан, изъявивших желание принять трудовое участие в реализации инициативного проекта (согласно протоколу собрания граждан по вопросам выдвижения инициативных проектов):

3) нефинансовые формы участия в реализации инициативного проекта (кроме трудового участия, предусмотренного подпунктом 2 пункта 8):

N п/п	Наименование юридического лица, фамилия, имя, отчество физического лица, индивидуального предпринимателя	Наименование формы нефинансового участия <*>	Единица измерения	Количество
1	2	3	4	5
1.				
2.				
	Всего			

<*> Примеры нефинансовых форм участия:

- 1) предоставление материалов;
- 2) предоставление техники и оборудования;
- 3) вывоз мусора и т.д.

9. Плановая дата окончания реализации инициативного проекта:
31.10.2024 г.

"10" ноября 2023г.

Гошенко Анфиса Александровна

(фамилия, имя, отчество (при его наличии) инициатора проекта/представителя инициативной группы, которому делегированы полномочия представлять интересы инициативной группы)

СОГЛАСОВАНО:

_____ 2023 года

Наименование программного продукта
Наименование редакции сметных нормативов

Реквизиты приказа Министра России об утверждении дополнений и изменений к сметным нормативам

Реквизиты письма Министра России об индексах изменения сметной стоимости строительства, включаемые в федеральный реестр сметных нормативов и размещаемые в федеральной государственной информационной системе ценообразования в строительстве, подготовленного в соответствии пунктом 85 Методики расчета индексов изменения сметной стоимости строительства, утвержденной приказом Министерства строительства и жилищно-коммунального хозяйства Российской Федерации от 5 июня 2019 г. № 326/пр¹

Реквизиты нормативного правового акта об утверждении оплаты труда, утверждаемый в соответствии с пунктом 22(1) Правилами мониторинга цен, утвержденными постановлением Правительства Российской Федерации от 23 декабря 2016 г. № 1452

Обоснование принятых текущих цен на строительные ресурсы

Наименование субъекта Российской Федерации

Наименование зоны субъекта Российской Федерации

ГРАНД-Смета, версия 2023.2

Приказ Министра России от 30.12.2021 № 1046/пр; Приказ Министра России от 04.08.2020 № 421/пр; Приказ Министра России от 11.12.2020 № 774/пр; Приказ Министра России от 02.08.2023 № 551/пр

Приказ Министра России от 18 мая 2022 г. № 378/пр; Приказ Министра России от 26 августа 2022 г. № 703/пр; Приказ Министра России от 27 декабря 2022 г. № 1133/пр; Приказ Министра России от 10 февраля 2023 г. № 84/пр; Приказ Министра России от 07.07.2022 № 557/пр; Приказ Министра России от 02.09.2021 № 636/пр; Приказ Министра России от 26.07.2022 № 611/пр; Приказ Министра России от 22.04.2022 № 317/пр; Приказ Министра России от 02.08.2023 № 551/пр

55. Омская область

(наименование стройки)

(наименование объекта капитального строительства)

ЛОКАЛЬНЫЙ СМЕТНЫЙ РАСЧЕТ (СМЕТА) №

Инициативный проект "Литературная беседка Тимофея Белозерова" (1 очередь)
(наименование работ и затрат)

Составлен _____ ресурсно-индексным _____ методом

Основание _____
(проектная и (или) иная техническая документация)

Составлен(а) в текущем уровне цен _____ на 3 кв. 2023 г

Сметная стоимость	_____
в том числе:	_____
строительных работ	2 131,18 тыс.руб.
монтажных работ	1 698,69 тыс.руб.
оборудования	0,00 тыс.руб.
прочих затрат	0,00 тыс.руб.

Средства на оплату труда рабочих
Средства на оплату труда машинистов
Нормативные затраты труда рабочих
Нормативные затраты труда машинистов

_____ 250,55 тыс.руб.
_____ 28,94 тыс.руб.
_____ 790,26 чел.-ч.
_____ 73,16 чел.-ч.

Утверждено приказом № 421 от 4 августа 2020 г. Министра РФ в редакции приказа № 557 от 7 июля 2022 г.

Приложение № 3

УТВЕРЖДАЮ:

_____ 2023 года

№ п/п	Обоснование	Наименование работ и затрат	Единица измерения	Количество			Сметная стоимость, руб.				
				на единицу измерения	коэффициенты	всего с учетом коэффициентов	на единицу измерения в базисном уровне цен	индекс	на единицу измерения в текущем уровне цен	коэффициенты	всего в текущем уровне цен
1	2	3	4	5	6	7	8	9	10	11	12
Раздел 1. Литературная беседа											
Заголовок											
1	ГЭСН06-01-001-02	Устройство бетонных фундаментов общего назначения под колонны объемом: до 3 м3 Объем=(1*1*0,1) / 100	100 м3			0,001					
		Итого прямые затраты									
		ФОТ									
	Пр/812-006.0-1	НР Бетонные и железобетонные монолитные конструкции и работы в строительстве	%	102							185,09
	Пр/774-006.0	СП Бетонные и железобетонные монолитные конструкции и работы в строительстве	%	58		58					148,03
		Всего по позиции									150,99
2	ФСБЦ-04.1.02.02-0028	Смеси бетонные тяжелого бетона (БСТ) для гидротехнических сооружений, класс В22,5 (М300)	м3			0,102			421 940,00		85,86
		Всего по позиции									
3	ГЭСН07-05-004-07	Установка бюста (прим) Объем=1 / 100	100 шт			0,01	5 917,54	1,22	7 219,40		421,94
		Итого прямые затраты									736,38
		ФОТ									
	Пр/812-007.1-1	НР Бетонные и железобетонные сборные конструкции жилых, общественных и административно-бытовых зданий промышленных предприятий	%	116		116					4 786,04
	Пр/774-007.1	СП Бетонные и железобетонные сборные конструкции жилых, общественных и административно-бытовых зданий промышленных предприятий	%	80		80					2 937,28
		Всего по позиции									3 407,24
4	ТЦ_06.2.05.03_55_0000000000 0 13.11.2023 02	Постамент с бюстом Цена=150000/1,2	шт			1			1 054 310,00		10 543,10
		Всего по позиции									125 000,00
Обустройство тротуара (плитка)											
5	ГЭСНр68-02-005-01	Разборка асфальтобетонных покрытий тротуаров толщиной до 4 см: вручную Объем=226,78 / 1000	1000 м2			0,22678			125 000,00		125 000,00
		Итого прямые затраты									
		ФОТ									
	Пр/812-102.0-1	НР Благоустройство (ремонтно-строительные)	%	102		102					3 782,48
	Пр/774-102.0	СП Благоустройство (ремонтно-строительные)	%	54		54					3 782,48
		Всего по позиции									3 858,13
6	ГЭСН01-01-012-32	Разработка грунта экскаваторами с погрузкой на автомобили-самосвалы, вместимость ковша 0,5 (0,5-0,63) м3, группа грунтов: 2 Объем=(226,78*0,1) / 1000	1000 м3			0,023			42 698,43		2 042,54
		Итого прямые затраты									9 683,15
		ФОТ									
	Пр/812-001.1-1	НР Земляные работы, выполняемые механизированным способом	%	92		92					1 349,81
	Пр/774-001.1	СП Земляные работы, выполняемые механизированным способом	%	46		46					419,01
		Всего по позиции									385,49
7	49-1	Погрузка в автотранспортное средство: мусор строительный с погрузкой экскаваторами емкостью ковша до 0,5 м3 Объем=226,78*0,04*1,98*0,9	т			16,165			83 827,83		192,74
		Всего по позиции									1 928,04
									63,20		1 021,63
									63,20		1 021,63

1	2	3	4	5	6	7	8	9	10	11	12
8	02-15-1-01-0015	Перевозка грузов I класса автомобилями-самосвалами грузоподъемностью до 15 т по дорогам с усовершенствованным (асфальтобетонным, цементобетонным, железобетонным, обработанным органическим вяжущим) дорожным покрытием на расстояние 15 км Объем=16,165*23*1,4 Всего по позиции	т			48,365			185,53		8 973,16
9	ГЭСН27-04-001-01	Устройство подстилающих и выравнивающих слоев оснований: из песка Объем=(226,78*0,1) / 100 Итого прямые затраты ФОТ Пр/812-021.0-1 НР Автомобильные дороги Пр/774-021.0 СП Автомобильные дороги Всего по позиции	100 м3			0,22678					9 565,19 2 308,92 3 394,11 3 093,95 16 053,25
10	ФСБЦ-02.3.01.02-1140	Песок природный для дорожного строительства II класс, средний, квадратные сита Объем=22,678*1,1 Всего по позиции	м3			24,9458	565,20	1,38	779,98		19 457,23
11	ГЭСН27-07-014-01	Устройство покрытий тротуаров из бетонной плитки типа "Брусчатка": рядовым или паркетным мощением Объем=226,78 / 100 Итого прямые затраты ФОТ Пр/812-021.1-1 НР Устройство покрытий дорожек, тротуаров, мостовых и площадок и прочее Пр/774-021.1 СП Устройство покрытий дорожек, тротуаров, мостовых и площадок и прочее Всего по позиции	100 м2			2,2678					119 616,39 96 586,73 109 143,00 74 371,78 303 131,17
12	ФСБЦ-02.3.01.02-1140	Песок природный для дорожного строительства II класс, средний, квадратные сита Всего по позиции	м3			1,224612	565,20	1,38	779,98		955,17
13	ФСБЦ-04.3.02.13-0108	Смеси сухие цементно-песчаные монтажно-кладочные, крупность заполнителя не более 3,5 мм, класс В7,5 (М100), F50 Всего по позиции	т			12,280137	4 912,95	1,19	5 846,41		71 794,72
14	ФСБЦ-05.2.02.21-0026	Плитка бетонная тротуарная декоративная (брусчатка), форма кирпичик, толщина 60 мм Всего по позиции	м2			231,3156	341,02	2,03	692,27		160 132,85
15	ГЭСН27-02-010-02	Установка бортовых камней бетонных: при других видах покрытий Объем=185 / 100 Итого прямые затраты ФОТ Пр/812-021.0-1 НР Автомобильные дороги Пр/774-021.0 СП Автомобильные дороги Всего по позиции	100 м			1,85					94 005,45 39 666,90 58 310,34 53 153,65 205 469,44
16	ФСБЦ-05.2.03.03-0011	Камни бортовые бетонные марки БР, БВ, бетон В22,5 (М300) Объем=0,016*185 Всего по позиции	м3			2,96	7 444,62	1,81	13 474,76		39 885,29
Итого по разделу 1 Литературная беседа											975 186,52
Раздел 2. Устройство газона											
17	ГЭСН47-01-046-03	Подготовка почвы для устройства партерного и обыкновенного газона с внесением растительной земли слоем 15 см: механизированным способом Объем=494,6/100 Итого прямые затраты ФОТ Пр/812-041.0-1 НР Озеленение. Защитные лесонасаждения	100 м2			4,946					38 010,11 37 831,79 38 966,74

1	2	3	4	5	6	7	8	9	10	11	12
	Пр/774-041.0	СП Озеленение. Защитные лесонасаждения	%	72		72					27 238,89
		Всего по позиции							21 070,71		104 215,74
18	ФСБЦ-16.2.01.02-0001	Земля растительная	м3			74,19	1 062,45	0,87		924,33	68 576,04
		Всего по позиции							924,33		68 576,04
19	ГЭСН47-01-046-06	Посев газонов партерных, мавританских и обыкновенных вручную	100 м2			4,946					
		Объем=494,6 / 100									
		Итого прямые затраты									18 759,09
		ФОТ									10 145,17
	Пр/812-041.0-1	НР Озеленение. Защитные лесонасаждения	%	103		103					10 449,53
	Пр/774-041.0	СП Озеленение. Защитные лесонасаждения	%	72		72					7 304,52
		Всего по позиции							7 382,36		36 513,14
20	ФСБЦ-16.2.02.01-0001	Семена газонной травы, травосмесь «Универсальная»	кг			9,892	271,55	1,43		388,32	3 841,26
		Всего по позиции							388,32		3 841,26
		Итого по разделу 2 Устройство газона									213 146,18
Раздел 3. МАФы											
21	ГЭСН46-03-013-01	Сверление вертикальных отверстий в бетонных конструкциях полов перфоратором глубиной 200 мм диаметром: до 20 мм	100 отверстий			0,24					
		Объем=24 / 100									
		Итого прямые затраты									372,86
		ФОТ									366,62
	Пр/812-040.1-1	НР Работы по реконструкции зданий и сооружений: усиление и замена существующих конструкций, возведение отдельных конструктивных элементов	%	103		103					377,62
	Пр/774-040.1	СП Работы по реконструкции зданий и сооружений: усиление и замена существующих конструкций, возведение отдельных конструктивных элементов	%	59		59					216,31
		Всего по позиции							4 028,29		966,79
22	ГЭСН09-05-003-01	Постановка болтов: строительных с гайками и шайбами	100 шт			0,24					
		Объем=24 / 100									
		Итого прямые затраты									933,77
		ФОТ									929,88
	Пр/812-009.0-1	НР Строительные металлические конструкции	%	93		93					864,79
	Пр/774-009.0	СП Строительные металлические конструкции	%	62		62					576,53
		Всего по позиции							9 896,21		2 375,09
23	ФСБЦ-01.7.15.01-1167	Болт анкерный с гайкой стальной фрикционный расклинивающийся, с наружной резьбой М12, диаметр 16 мм, длина 180 мм	шт			24	24,05	0,99		23,81	571,44
		Всего по позиции								23,81	571,44
24	ТЦ_15.2.01.05_61_000000000 0 31.10.2021 01	Скамья	шт			2				36 729,17	73 458,34
		Цена=44075/1,2									
		Всего по позиции								36 729,17	73 458,34
25	ТЦ_15.2.01.05_61_000000000 0 31.10.2021 01	Урна	шт			2				23 333,33	46 666,66
		Цена=28000/1,2									
		Всего по позиции								23 333,33	46 666,66
26	ТЦ_15.2.01.05_61_000000000 0 31.10.2021 01	Вазон	шт			2				23 062,50	46 125,00
		Цена=27675/1,2									
		Всего по позиции								23 062,50	46 125,00
		Итого по разделу 3 МАФы									170 163,32
Раздел 4. Снос и кронирование деревьев											
27	ГЭСНр88-01-010-03	Валка деревьев с применением автогидроподъемника без корчевки пня мягколиственных, твердолиственных (кроме породы тополь) при диаметре ствола: до 80 см	м3			13,42					
		Объем=6,71*2									

1	2	3	4	5	6	7	8	9	10	11	12
		Итого прямые затраты									16 090,33
		ФОТ									9 245,77
		Пр/812-102.0-1 НР Благоустройство (ремонтно-строительные)	%	102		102					9 430,69
		Пр/774-102.0 СП Благоустройство (ремонтно-строительные)	%	54		54					4 992,72
		Всего по позиции							2 422,78		32 513,74
28	ГЭСНр68-01-001-01	Корчевка пней твердых пород вручную с засыпкой ям от корчевки в городских условиях, диаметр пня: до 25 см	шт			2					2 539,42
		Итого прямые затраты									2 539,42
		ФОТ									2 261,85
		Пр/812-102.0-1 НР Благоустройство (ремонтно-строительные)	%	102		102					2 307,09
		Пр/774-102.0 СП Благоустройство (ремонтно-строительные)	%	54		54					1 221,40
		Всего по позиции							3 033,96		6 067,91
29	ФСБЦ-16.2.01.02-0001	Земля растительная	м3			0,4		1 062,45	0,87		924,33
		Всего по позиции									369,73
		Всего по позиции							924,33		369,73
30	ГЭСН47-01-110-04	Спиливание скелетных ветвей деревьев с диаметром ствола свыше 50 см при количестве срезов: до 20	шт			7					22 784,60
		Итого прямые затраты									22 784,60
		ФОТ									13 810,63
		Пр/812-041.0-1 НР Озеленение. Защитные лесонасаждения	%	103		103					14 224,95
		Пр/774-041.0 СП Озеленение. Защитные лесонасаждения	%	72		72					9 943,65
		Всего по позиции							6 707,60		46 953,20
31	ГЭСН47-01-110-04	Спиливание скелетных ветвей деревьев с диаметром ствола свыше 50 см при количестве срезов: до 20	шт			8					26 039,53
		Итого прямые затраты									26 039,53
		ФОТ									15 783,57
		Пр/812-041.0-1 НР Озеленение. Защитные лесонасаждения	%	103		103					16 257,08
		Пр/774-041.0 СП Озеленение. Защитные лесонасаждения	%	72		72					11 364,17
		Всего по позиции							6 707,60		53 660,78
32	08-1	Погрузка в автотранспортное средство: лес пиленый, погонаж плотничный, шпалы Объем=13,42*0,7+10,76*0,3*0,7+2*0,3*0,7+3,1*8*0,3*0,7+10,76*8*0,3*0,7	т			35,3584					288,31
		Всего по позиции									288,31
		Всего по позиции							288,31		10 194,18
33	02-15-1-01-0015	Перевозка грузов I класса автомобилями-самосвалами грузоподъемностью до 15 т по дорогам с усовершенствованным (асфальтобетонным, цементобетонным, железобетонным, обработанным органическим вяжущим) дорожным покрытием на расстояние 15 км	т			35,3584					185,53
		Всего по позиции									185,53
		Всего по позиции							185,53		6 560,04
		Итого по разделу 4 Снос и кронирование деревьев									156 319,58
Раздел 5. Компенсационное озеленение											
34	ГЭСН47-01-007-18	Подготовка стандартных посадочных мест вручную для деревьев и кустарников с квадратным комом земли размером: 1,3x1,3x0,6 м с добавлением растительной земли до 50% Объем=10 / 10	10 шт			1					36 764,24
		Итого прямые затраты									36 764,24
		ФОТ									23 096,02
		Пр/812-041.0-1 НР Озеленение. Защитные лесонасаждения	%	103		103					23 788,90
		Пр/774-041.0 СП Озеленение. Защитные лесонасаждения	%	72		72					16 629,13
		Всего по позиции							77 182,27		77 182,27
35	ФСБЦ-16.2.01.02-0001	Земля растительная	м3			14,71		1 062,45	0,87		924,33
		Всего по позиции									13 596,89
		Всего по позиции							924,33		13 596,89
36	ГЭСН47-01-009-08	Посадка деревьев и кустарников с комом земли размером: 1,3x1,3x0,6 м Объем=10 / 10	10 шт			1					26 154,76
		Итого прямые затраты									26 154,76
		ФОТ									20 175,46

1	2	3	4	5	6	7	8	9	10	11	12
	Пр/812-041.0-1	НР Озеленение. Защитные лесонасаждения	%	103		103					20 780,72
	Пр/774-041.0	СП Озеленение. Защитные лесонасаждения	%	72		72					14 526,33
		Всего по позиции							61 461,81		61 461,81
37	ФСБЦ-16.2.02.03-0053	Сосна обыкновенная, высота 1,0-1,5 м	шт			10	3 041,68	1,04		3 163,35	31 633,50
		Всего по позиции								3 163,35	31 633,50
		Итого по разделу 5 Компенсационное озеленение									183 874,47
		Итого по смете:									
		Итого прямые затраты (справочно)									1 153 288,67
		в том числе:									
		Оплата труда рабочих									250 553,41
		Эксплуатация машин									75 837,33
		Оплата труда машинистов (Отм)									28 942,70
		Материалы									781 400,40
		Перевозка									16 554,83
		Строительные работы									1 698 690,07
		Строительные работы									1 682 135,24
		в том числе:									
		оплата труда									250 553,41
		эксплуатация машин и механизмов									75 837,33
		оплата труда машинистов (Отм)									28 942,70
		материалы									781 400,40
		накладные расходы									316 097,41
		сметная прибыль									229 303,99
		Перевозка									16 554,83
		Итого ФОТ (справочно)									279 496,11
		Итого накладные расходы (справочно)									316 097,41
		Итого сметная прибыль (справочно)									229 303,99
		Строительный контроль 2,5%									42 467,25
		Итого									1 741 157,32
		Непредвиденные затраты 2%									34 823,15
		Итого с непредвиденными									1 775 980,47
		НДС 20%									355 196,09
		ВСЕГО по смете									2 131 176,56
		в том числе:									
		материальные ресурсы, отсутствующие в ФРСН									291 250,00

Составил:

_____ [должность, подпись (инициалы, фамилия)]

Проверил:

_____ [должность, подпись (инициалы, фамилия)]

1. Зарегистрирован Министерством юстиции Российской Федерации 10 сентября 2019 г., регистрационный № 55869), с изменениями, внесенными приказом Министерства строительства и жилищно-коммунального хозяйства Российской Федерации от 20 февраля 2021 г. № 79/пр (зарегистрирован Министерством юстиции Российской Федерации 9 августа 2021 г., регистрационный № 64577)

² Под прочими затратами понимаются затраты, учитываемые в соответствии с пунктом 184 Методики.

³ Под прочими работами понимаются затраты, учитываемые в соответствии с пунктами 122-128 Методики.

ФОТОФИКСАЦИЯ



**ИНИЦИАТИВНЫЙ ПРОЕКТ
«ЛИТЕРАТУРНАЯ БЕСЕДКА ТИМОФЕЯ БЕЛОЗЁРОВА»**




БЮДЖЕТНОЕ УЧРЕЖДЕНИЕ ГОРОДА ОМСКА
«ЦЕНТР КОМПЕТЕНЦИЯ ПО ВОПРОСАМ ГОРОДСКОЙ СРЕДЫ»

2023

СИТУАЦИОННЫЙ ПЛАН

ТЕХНИЧЕСКОЕ ЗАДАНИЕ:

- Полностью демонтировать устаревшую пилону памятного знака и заменить ее на более современную (предлагается установка бюста, горельефа Белозерова)
- Поменять ограждения памятного знака, выложить плитку, заменить вазон, высадить цветы и кустарники на прилегающей территории вокруг объекта.

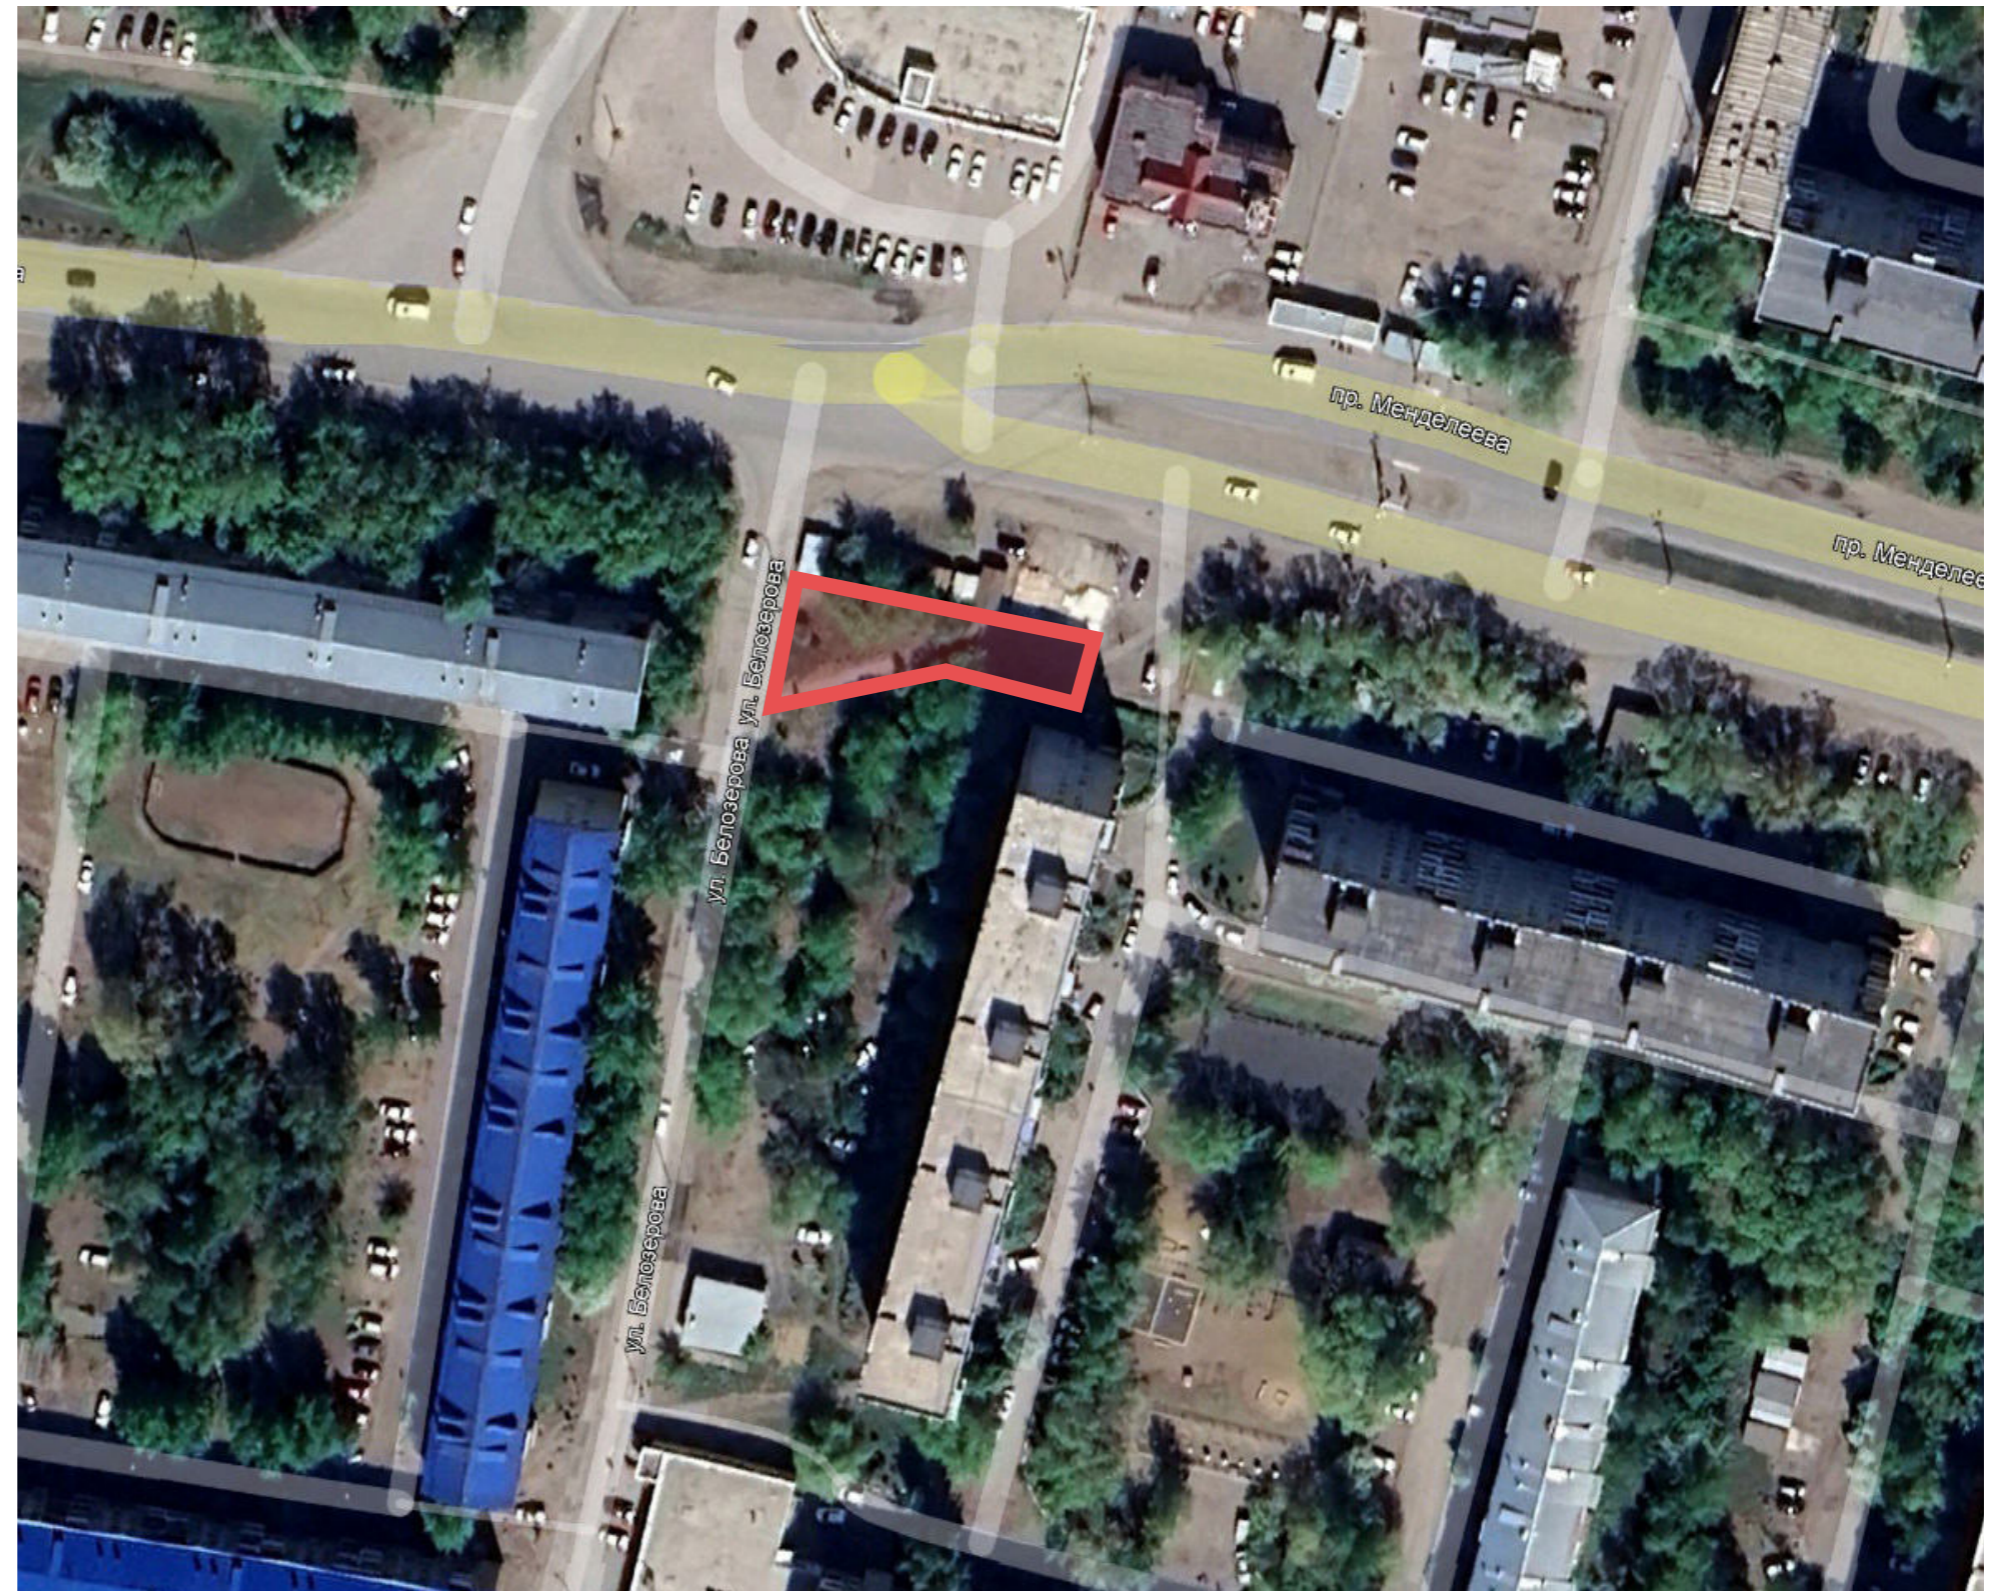




ФОТОФИКСАЦИЯ







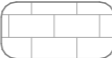

ПЛАНИРОВОЧНОЕ РЕШЕНИЕ ТЕРРИТОРИИ


- 1 - Зона с памятным знаком-доской
- 2 - Зона тихого отдыха с лавочками и урнами
- 3 - Клумбы
- 4 - Вазоны

УСЛОВНЫЕ ОБОЗНАЧЕНИЯ

-  - Трава, газон
-  - Асфальтобетон
-  - Тротуар, бетонная плитка

-  - Граница проектируемой территории
-  - Граница перспективного благоустройства

-  - Цветник / клумба
-  - Скамья со спинкой 2.5x0.6 м (2 шт)
-  - Урна 0.6x0.6м (2 шт)
-  - Вазон 0.8x0.8м (2 шт)

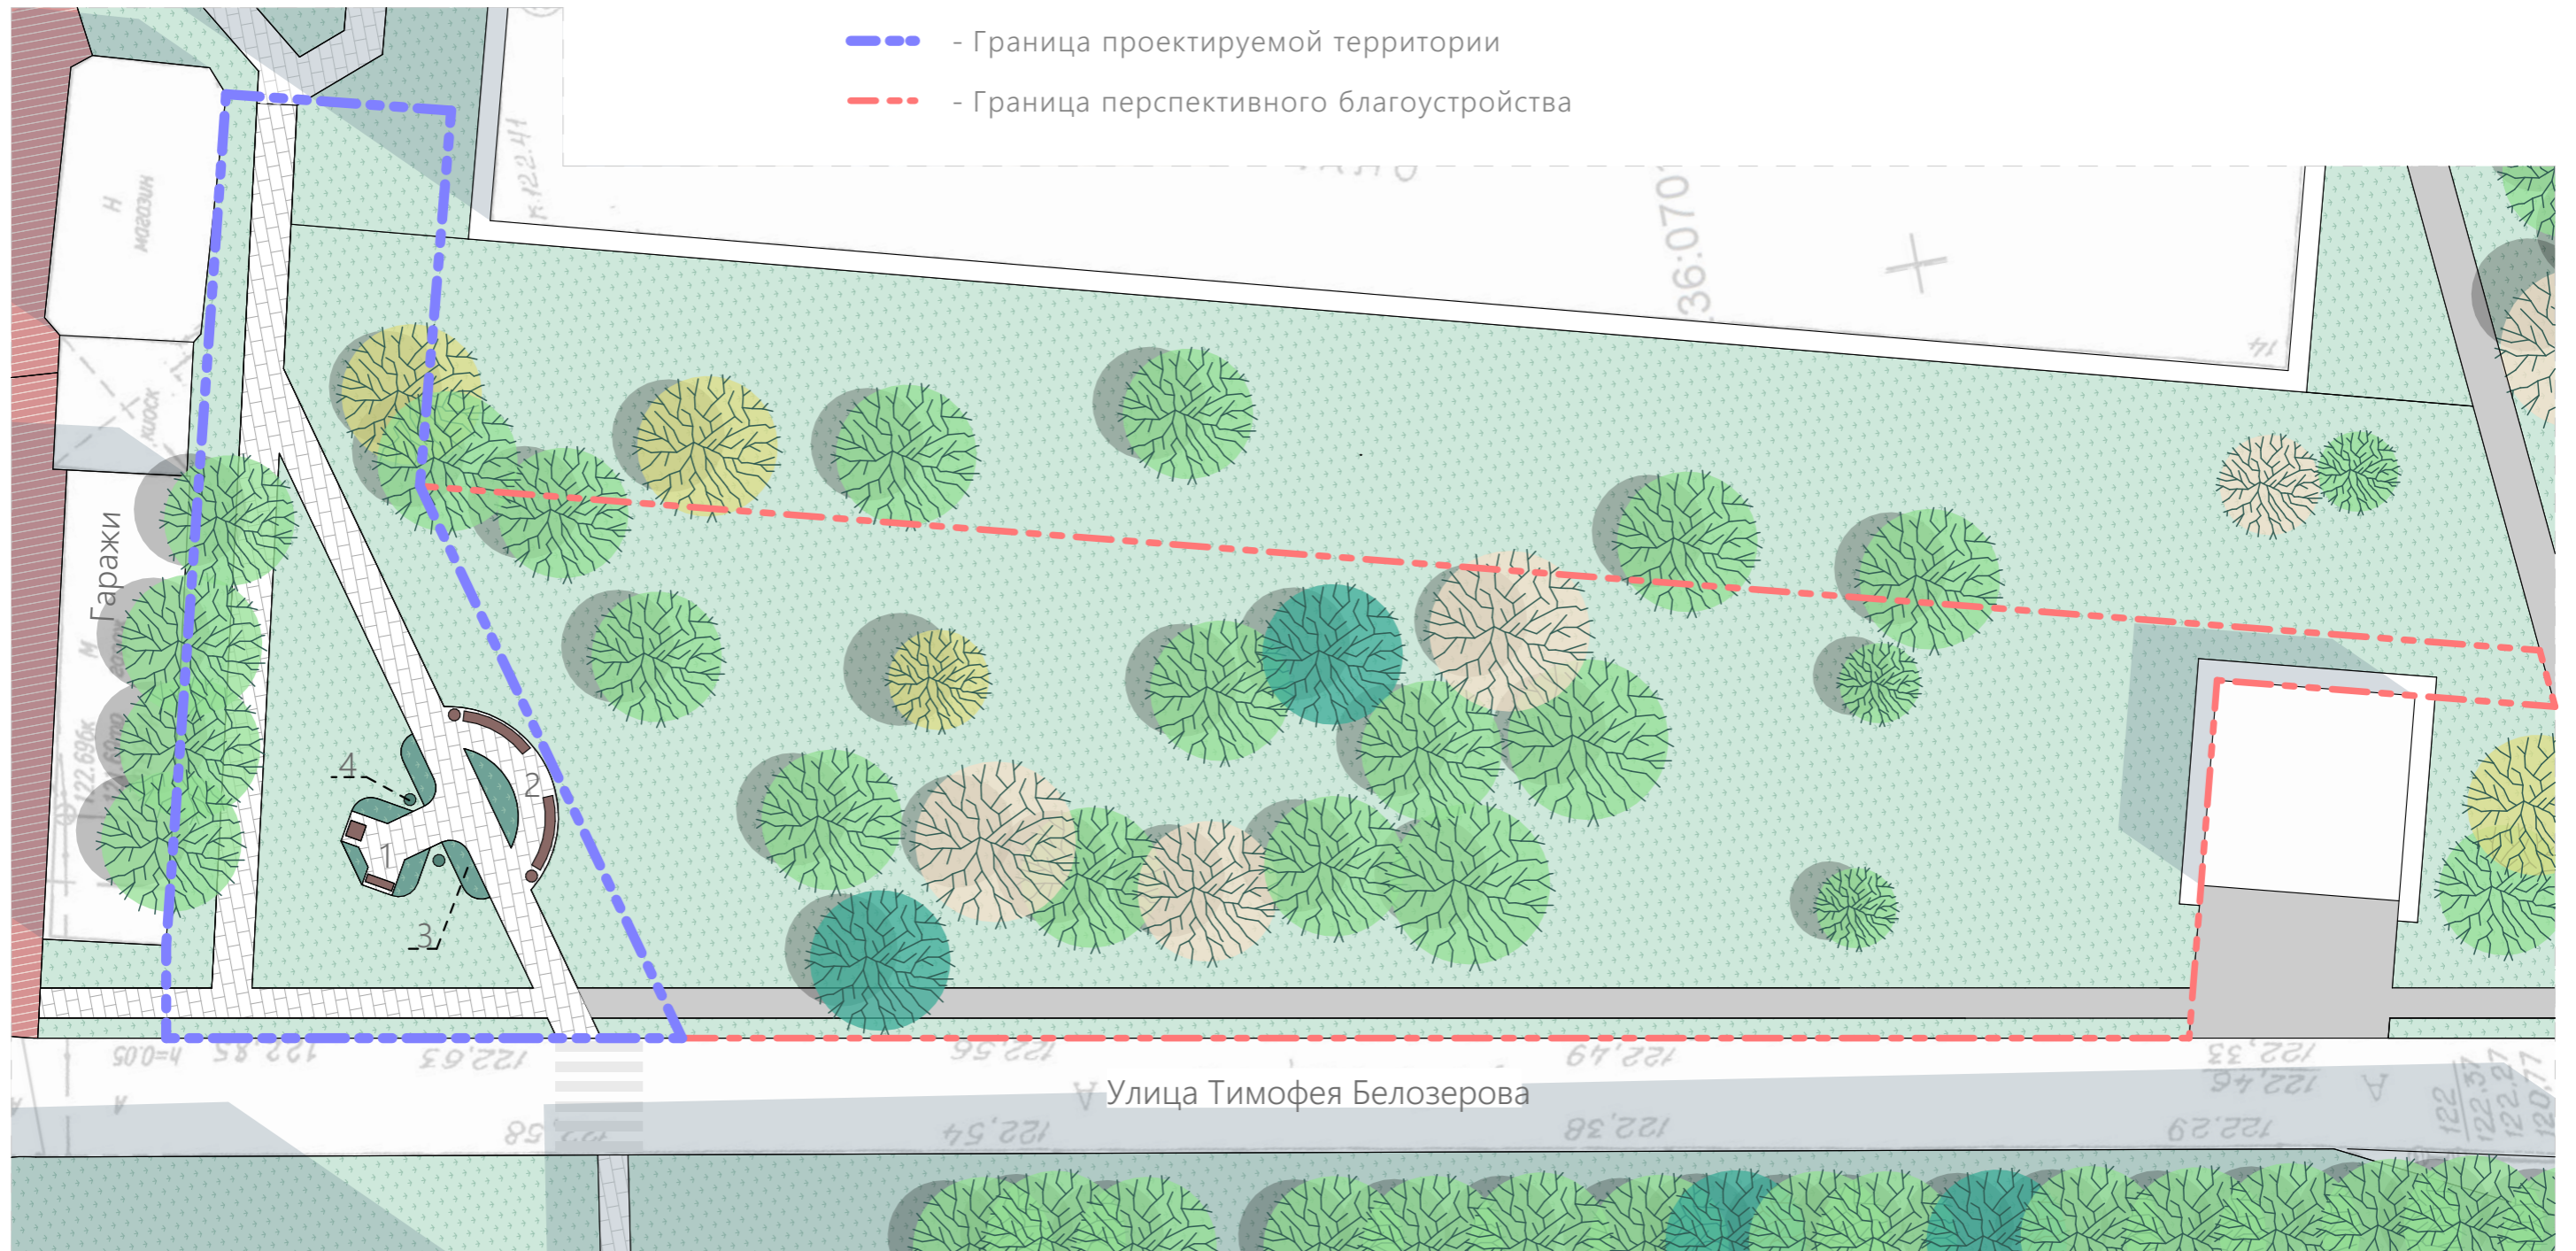

РАЗБИВОЧНЫЙ ПЛАН

№	ТИП	Наименование	Размеры, мм	Количество			Внешние особенности
				к/ф запаса	шт	S, м ²	
1		Вибропрессованная бетонная плитка	100 x 200 x 60	1,05	11906	226,78	Серая
1		Газон	-	-	-	494,6	-

УСЛОВНЫЕ ОБОЗНАЧЕНИЯ


- Скамья со спинкой 2.5x0.6 (2 шт) м
- Урна 0.6x0.6м (2 шт)
- Вазон 0.8x0.8м (2 шт)
- Граница территории 721,38 м²
- граница перспективного благоустройства 2 003,31 м²



- Перспективная территория для создания зоны тихого отдыха, или спортивной площадки (На усмотрение жителей)

Рекомендуется, по возможности, сохранить крупномерные насаждения, для создания уютной атмосферы.*

*- Для этого необходим подеревный план (расположение крупномерных деревьев, их вид и примерные высота и диаметр кроны)

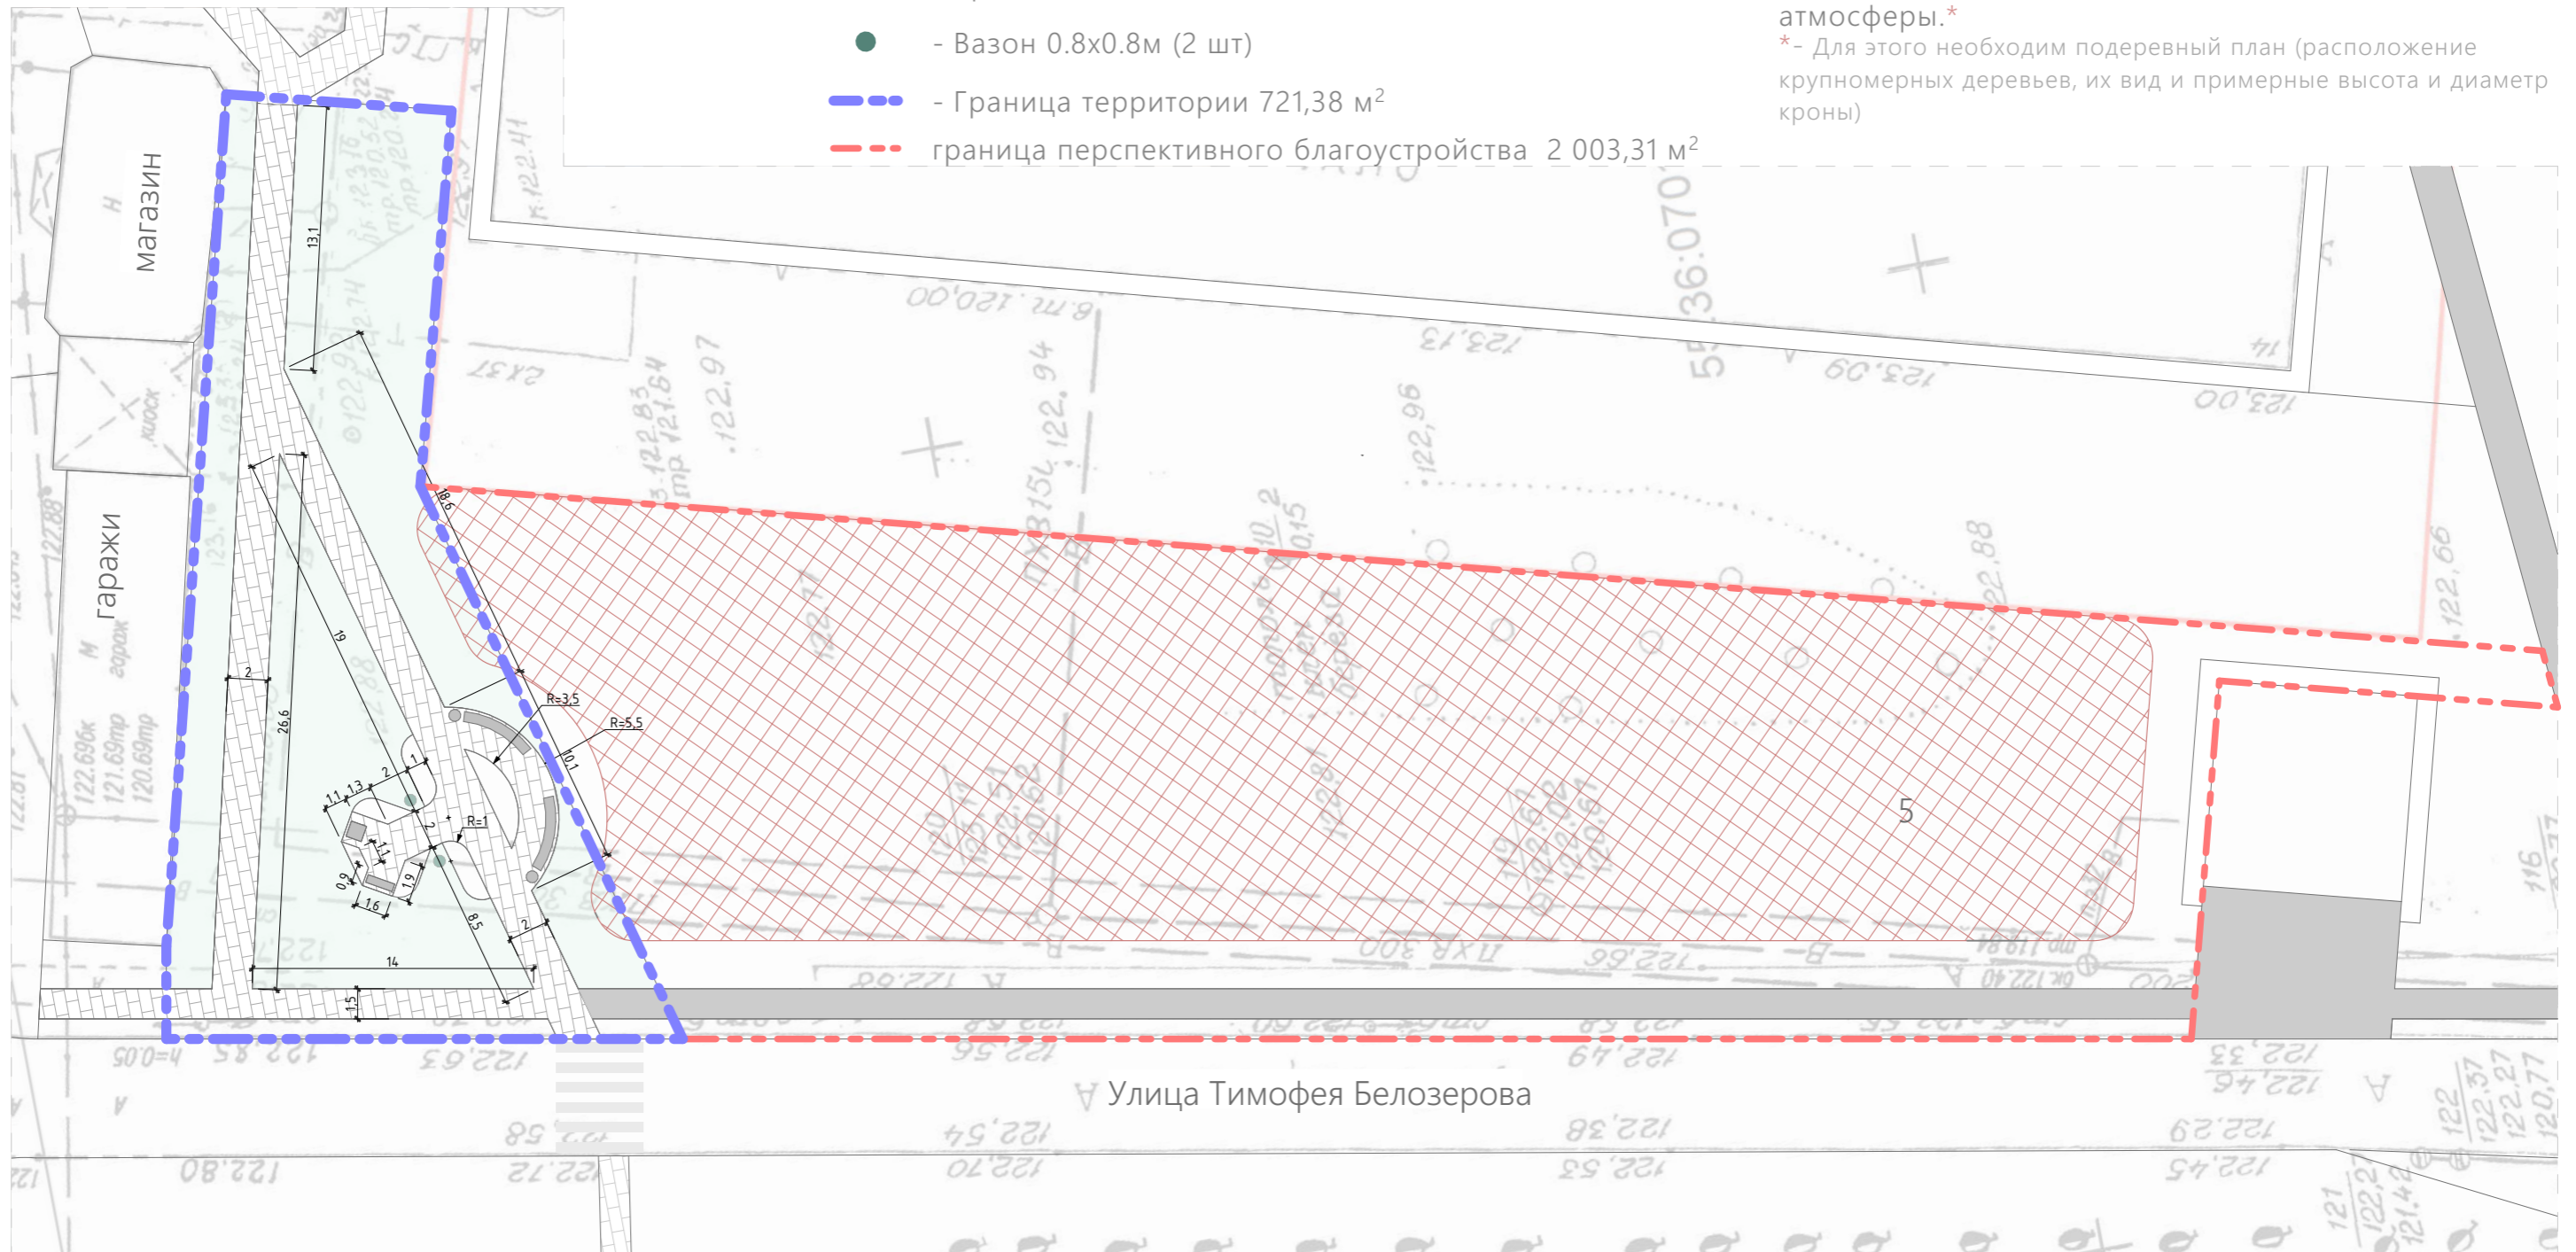

ВИЗУАЛИЗАЦИЯ



ВИЗУАЛІЗАЦІЯ



ВИЗУАЛІЗАЦІЯ



СОГЛАСОВАНО:

УТВЕРЖДАЮ:

_____ 2023 года

_____ 2023 года

Наименование программного продукта
Наименование редакции сметных нормативов

ГРАНД-Смета, версия 2023.2
Приказ Министра России от 30.12.2021 № 1046/пр; Приказ Министра России от 04.08.2020 № 421/пр; Приказ Министра России от 21.12.2020 № 812/пр; Приказ Министра России от 11.12.2020 № 774/пр; Приказ Министра России от 02.08.2023 № 551/пр

Реквизиты приказа Министра России об утверждении дополнений и изменений к сметным нормативам

Приказ Министра России от 18 мая 2022 г. № 379/пр; Приказ Министра России от 26 августа 2022 г. № 703/пр; Приказ Министра России от 26 октября 2022 г. № 905/пр; Приказ Министра России от 27 декабря 2022 г. № 1133/пр; Приказ Министра России от 10 февраля 2023 г. № 84/пр; Приказ Министра России от 11.05.2023 №335/пр; Приказ Министра России от 07.07.2022 № 557/пр; Приказ Министра России от 02.09.2021 № 636/пр; Приказ Министра России от 26.07.2022 № 611/пр; Приказ Министра России от 22.04.2022 № 317/пр; Приказ Министра России от 02.08.2023 № 551/пр

Реквизиты письма Министра России об индексах изменения сметной стоимости строительства, включаемые в федеральный реестр сметных нормативов и размещаемые в федеральной государственной информационной системе ценообразования в строительстве, подготовленного в соответствии с пунктом 85 Методики расчета индексов изменения сметной стоимости строительства, утвержденной приказом Министерства строительства и жилищно-коммунального хозяйства Российской Федерации от 5 июня 2019 г. № 326/пр

Реквизиты нормативного правового акта об утверждении оплаты труда, утверждаемый в соответствии с пунктом 22(1) Правилами мониторинга цен, утвержденными постановлением Правительства Российской Федерации от 23 декабря 2016 г. № 1452

Обоснование принятых текущих цен на строительные ресурсы

Наименование субъекта Российской Федерации

Наименование зоны субъекта Российской Федерации

55, Омская область

(наименование стройки)

(наименование объекта капитального строительства)

ЛОКАЛЬНЫЙ СМЕТНЫЙ РАСЧЕТ (СМЕТА) №

Инициативный проект "Литературная беседа Тимофея Белозерова" (1 очередь)
(наименование работ и затрат)

Составлен _____ ресурсно-индексным методом

Основание _____
(проектная и (или) иная техническая документация)

Составлен(а) в текущем уровне цен на 3 кв. 2023 г

Сметная стоимость	_____ 2,131.18 тыс.руб.
в том числе:	
строительных работ	_____ 1,698.69 тыс.руб.
монтажных работ	_____ 0.00 тыс.руб.
оборудования	_____ 0.00 тыс.руб.
прочих затрат	_____ 0.00 тыс.руб.

Средства на оплату труда рабочих	_____ 250.55 тыс.руб.
Средства на оплату труда машинистов	_____ 28.94 тыс.руб.
Нормативные затраты труда рабочих	_____ 790.26 чел.-ч.
Нормативные затраты труда машинистов	_____ 73.16 чел.-ч.

№ п/п	Обоснование	Наименование работ и затрат	Единица измерения	Количество			Сметная стоимость, руб.				
				на единицу измерения	коэффициенты	всего с учетом коэффициентов	на единицу измерения в базисном уровне цен	индекс	на единицу измерения в текущем уровне цен	коэффициенты	всего в текущем уровне цен
1	2	3	4	5	6	7	8	9	10	11	12
Раздел 1. Литературная беседа											
Заголовок											
1	ГЭСН06-01-001-02	Устройство бетонных фундаментов общего назначения под колонны объемом: до 3 м3 Объем=(1*1*0,1) / 100 Итого прямые затраты ФОТ	100 м3			0.001					
		При812-006.0-1 НР Бетонные и железобетонные монолитные конструкции и работы в строительстве	%	102		102					185.09
		При774-006.0 СП Бетонные и железобетонные монолитные конструкции и работы в строительстве	%	58		58					148.03
		Всего по позиции							421,940.00		150.99
											85.86
											421.94
2	ФСБЦ-04.1.02.02-0028	Смесь бетонные тяжелого бетона (БСТ) для гидротехнических сооружений, класс В22,5 (М300) Всего по позиции	м3			0.102	5,917.54	1.22	7,219.40		736.38
		Всего по позиции							7,219.41		736.38
3	ГЭСН07-05-004-07	Установка бюста (прим) Объем=1 / 100 Итого прямые затраты ФОТ	100 шт			0.01					
		При812-007.1-1 НР Бетонные и железобетонные сборные конструкции жилых, общественных и административно-бытовых зданий промышленных предприятий	%	116		116					4,786.04
		При774-007.1 СП Бетонные и железобетонные сборные конструкции жилых, общественных и административно-бытовых зданий промышленных предприятий	%	80		80					2,937.28
		Всего по позиции							1,054,310.00		10,543.10
											2,349.82
											10,543.10
4	ТЦ_06.2.05.03_55_000000000_0_13.11.2023_52	Постамент с бюстом Цена=150000/1,2 Всего по позиции	шт			1			125,000.00		125,000.00
		Всего по позиции							125,000.00		125,000.00
Обустройство тротуара (плитка)											
5	ГЭСНр88-02-005-01	Разборка асфальтобетонных покрытий тротуаров толщиной до 4 см: арчную Объем=226.78 / 1000 Итого прямые затраты ФОТ	1000 м2			0.22678					
		При812-102.0-1 НР Благоустройство (ремонтно-строительные)	%	102		102					3,782.48
		При774-102.0 СП Благоустройство (ремонтно-строительные)	%	54		54					3,782.48
		Всего по позиции							42,698.43		9,683.15
											3,858.13
											2,042.54
											9,683.15
6	ГЭСН01-01-012-32	Разработка грунта экскаваторами с погрузкой на автомобили-самосвалы, вместимость ковша 0,5 (0,5-0,63) м3, группа грунтов: 2 Объем=(226,78*0,1) / 1000 Итого прямые затраты ФОТ	1000 м3			0.023					
		При812-001.1-1 НР Земляные работы, выполняемые механизированным способом	%	92		92					1,349.81
		При774-001.1 СП Земляные работы, выполняемые механизированным способом	%	46		46					419.01
		Всего по позиции							83,827.83		1,928.04
											385.49
											192.74
											1,928.04
7	49-1	Погрузка в автотранспортное средство: мусор строительный с погрузкой экскаваторами емкостью ковша до 0,5 м3 Объем=226,78*0,04*1,98*0,9 Всего по позиции	т			16.165			63.20		1,021.63
		Всего по позиции							63.20		1,021.63
											1,021.63
											1,021.63
8	02-15-1-01-0015	Перевозка грузов I класса автомобилями-самосвалами грузоподъемностью до 15 т по дорогам с усовершенствованным (асфальтобетонным, цементобетонным, железобетонным, обработанным органическими вяжущими) дорожным покрытием на расстояние 15 км Объем=16,165*23*1,4 Всего по позиции	т			46.365			185.53		8,973.16
		Всего по позиции							185.53		8,973.16
											8,973.16
9	ГЭСН27-04-001-01	Устройство подстилающих и выравнивающих слоев оснований: из песка Объем=(226,78*0,1) / 100 Итого прямые затраты ФОТ	100 м3			0.22678					
		При812-021.0-1 НР Автомобильные дороги	%	147		147					9,565.19
		При774-021.0 СП Автомобильные дороги	%	134		134					2,308.92
		Всего по позиции							70,787.77		3,394.11
											3,093.95
											16,053.25
											19,457.23
10	ФСБЦ-02.3.01.02-1140	Песок природный для дорожного строительства II класс, средний, квадратные сита Объем=22,678*1,1 Всего по позиции	м3			24.9458	565.20	1.38	779.98		19,457.23
		Всего по позиции							779.98		19,457.23
											19,457.23
11	ГЭСН27-07-014-01	Устройство покрытий тротуаров из бетонной плитки типа "Брусчатка": рядовым или паркетным способом Объем=226,78 / 100 Итого прямые затраты ФОТ	100 м2			2.2678					
		При812-021.1-1 НР Устройство покрытий дорожек, тротуаров, мостовых и площадок и прочее	%	113		113					119,616.39
		При774-021.1 СП Устройство покрытий дорожек, тротуаров, мостовых и площадок и прочее	%	77		77					96,586.73
		Всего по позиции									109,143.00
											74,371.78

1	2	3	4	5	6	7	8	9	10	11	12
		Всего по позиции							133,667.51		303,131.17
12	ФСБЦ-02.3.01.02-1140	Песок природный для дорожного строительства II класс, средний, квадратные сита	м3			1.224612	565.20	1.38	779.98		955.17
		Всего по позиции							779.98		955.17
13	ФСБЦ-04.3.02.13-0108	Смеси сухие цементно-песчаные монтажно-кладочные, крупность заполнителя не более 3,5 мм, класс В7,5 (М100), F50	т			12.280137	4,812.95	1.19	5,846.41		71,794.72
		Всего по позиции							5,846.41		71,794.72
14	ФСБЦ-05.2.02.21-0026	Плитка бетонная тротуарная декоративная (брусчатка), форма кирпичик, толщина 60 мм	м2			231.3156	341.02	2.03	692.27		160,132.85
		Всего по позиции							692.27		160,132.85
15	ГЭСН27-02-010-02	Установка бортовых камней бетонных: при других видах покрытий	100 м			1.85					
		Объем=185 / 100									
		Итого прямые затраты									94,005.45
		ФОТ									39,666.90
		При812-021.0-1 НР Автомобильные дороги	%	147		147					58,310.34
		При774-021.0 СП Автомобильные дороги	%	134		134					53,153.65
		Всего по позиции									205,469.44
16	ФСБЦ-05.2.03.03-0011	Камни бортовые бетонные марки БР, БВ, бетон В22,5 (М300)	м3			2.96	7,444.62	1.81	13,474.76		39,885.29
		Объем=0,016*185									
		Всего по позиции									39,885.29
		Итого по разделу 1 Литературная беседа							13,474.76		975,186.52
Раздел 2. Устройство газона											
17	ГЭСН47-01-046-03	Подготовка почвы для устройства партерного и обыкновенного газона с внесением растительной земли слоем 15 см: механизированным способом	100 м2			4.946					
		Объем=494,6/100									
		Итого прямые затраты									38,010.11
		ФОТ									37,831.79
		При812-041.0-1 НР Озеленение. Защитные лесонасаждения	%	103		103					38,966.74
		При774-041.0 СП Озеленение. Защитные лесонасаждения	%	72		72					27,238.89
		Всего по позиции									21,070.71
		Всего по позиции									104,215.74
18	ФСБЦ-16.2.01.02-0001	Земля растительная	м3			74.19	1,062.45	0.87	924.33		68,576.04
		Всего по позиции									924.33
		Всего по позиции									68,576.04
19	ГЭСН47-01-046-06	Посев газонов партерных, мавританских и обыкновенных вручную	100 м2			4.946					
		Объем=494,6 / 100									
		Итого прямые затраты									18,759.09
		ФОТ									10,145.17
		При812-041.0-1 НР Озеленение. Защитные лесонасаждения	%	103		103					10,449.53
		При774-041.0 СП Озеленение. Защитные лесонасаждения	%	72		72					7,304.52
		Всего по позиции									7,382.36
		Всего по позиции									36,513.14
20	ФСБЦ-16.2.02.01-0001	Семена газонной травы, травосмесь «Универсальная»	кг			9.892	271.55	1.43	388.32		3,841.26
		Всего по позиции									388.32
		Всего по позиции									3,841.26
		Итого по разделу 2 Устройство газона									213,146.18
Раздел 3. МАФы											
21	ГЭСН46-03-013-01	Сверление вертикальных отверстий в бетонных конструкциях полов перфоратором глубиной 200 мм диаметром: до 20 мм	100 отверстий			0.24					
		Объем=24 / 100									
		Итого прямые затраты									372.86
		ФОТ									366.62
		При812-040.1-1 НР Работы по реконструкции зданий и сооружений: усиление и замена существующих конструкций, возведение отдельных конструктивных элементов	%	103		103					377.62
		При774-040.1 СП Работы по реконструкции зданий и сооружений: усиление и замена существующих конструкций, возведение отдельных конструктивных элементов	%	59		59					216.31
		Всего по позиции									4,028.29
		Всего по позиции									966.79
22	ГЭСН09-05-003-01	Постановка болтов: строительных с гайками и шайбами	100 шт			0.24					
		Объем=24 / 100									
		Итого прямые затраты									933.77
		ФОТ									929.88
		При812-009.0-1 НР Строительные металлические конструкции	%	93		93					864.79
		При774-009.0 СП Строительные металлические конструкции	%	62		62					576.53
		Всего по позиции									9,896.21
		Всего по позиции									2,375.09
23	ФСБЦ-01.7.15.01-1167	Болт анкерный с гайкой стальной фрикционный расклинивающийся, с наружной резьбой М12, диаметр 16 мм, длина 180 мм	шт			24	24.05	0.99	23.81		571.44
		Всего по позиции									23.81
		Всего по позиции									571.44
24	ТЦ_15.2.01.05_61_000000000_0_31.10.2021_01	Скамья	шт			2			36,729.17		73,458.34
		Цена=44075*1,2									
		Всего по позиции									36,729.17
		Всего по позиции									73,458.34
25	ТЦ_15.2.01.05_61_000000000_0_31.10.2021_01	Урна	шт			2			23,333.33		46,666.66
		Цена=28000*1,2									
		Всего по позиции									23,333.33
		Всего по позиции									46,666.66
26	ТЦ_15.2.01.05_61_000000000_0_31.10.2021_01	Вазон	шт			2			23,062.50		46,125.00
		Цена=27675*1,2									
		Всего по позиции									23,062.50
		Всего по позиции									46,125.00
		Итого по разделу 3 МАФы									170,163.32
Раздел 4. Снос и кромирование деревьев											

1	2	3	4	5	6	7	8	9	10	11	12
27	ГЭСНр68-01-010-03	Валка деревьев с применением автогидроподъемника без корчевки пня мягколиственных, твердolistвенных (кроме породы тополь) при диаметре ствола: до 30 см Объем=6,71*2 Итого прямые затраты	м3			13.42					18,090.33
		ФОТ									9,245.77
		Пр/812-102.0-1 НР Благоустройство (ремонтно-строительные)	%	102		102					9,430.69
		Пр/774-102.0 СП Благоустройство (ремонтно-строительные)	%	54		54					4,992.72
		Всего по позиции							2,422.78		32,513.74
28	ГЭСНр68-01-001-01	Корчевка пней твердых пород вручную с засышкой ям от корчевки в городских условиях, диаметр пня: до 25 см Итого прямые затраты	шт			2					2,539.42
		ФОТ									2,261.85
		Пр/812-102.0-1 НР Благоустройство (ремонтно-строительные)	%	102		102					2,307.09
		Пр/774-102.0 СП Благоустройство (ремонтно-строительные)	%	54		54					1,221.40
		Всего по позиции							3,033.96		6,067.91
29	ФСБЦ-16.2.01.02-0001	Земля растительная	м3			0.4	1,062.45	0.87		924.33	369.73
		Всего по позиции								924.33	369.73
30	ГЭСН47-01-110-04	Спиливание скелетных ветвей деревьев с диаметром ствола свыше 50 см при количестве срезов: до 20 Итого прямые затраты	шт			7					22,784.60
		ФОТ									13,810.63
		Пр/812-041.0-1 НР Озеленение, Защитные лесонасаждения	%	103		103					14,224.95
		Пр/774-041.0 СП Озеленение, Защитные лесонасаждения	%	72		72					9,943.65
		Всего по позиции							6,707.60		46,953.20
31	ГЭСН47-01-110-04	Спиливание скелетных ветвей деревьев с диаметром ствола свыше 50 см при количестве срезов: до 20 Итого прямые затраты	шт			8					26,039.53
		ФОТ									15,783.57
		Пр/812-041.0-1 НР Озеленение, Защитные лесонасаждения	%	103		103					16,257.08
		Пр/774-041.0 СП Озеленение, Защитные лесонасаждения	%	72		72					11,364.17
		Всего по позиции							6,707.60		53,660.78
32	08-1	Погрузка в автотранспортное средство: лес пиленный, погонаж плотничный, шпалы Объем=13,42*0,7+10,76*0,3*0,7+2*0,3*0,7+3,1*8*0,3*0,7+10,76*8*0,3*0,7 Всего по позиции	т			35,3584				288.31	10,194.18
		Всего по позиции								288.31	10,194.18
33	02-15-1-01-0015	Перевозка грузов I класса автомобилями-самосвалами грузоподъемностью до 15 т по дорогам с усовершенствованным (асфальтобетонным, цементобетонным, железобетонным, обработанным органическим вяжущим) дорожным покрытием на расстоянии 15 км Всего по позиции	т			35,3584				185.53	6,560.04
		Всего по позиции								185.53	6,560.04
		Итого по разделу 4 Снос и кромирование деревьев									156,319.58
Раздел 5. Компенсационное озеленение											
34	ГЭСН47-01-007-18	Подготовка стандартных посадочных мест вручную для деревьев и кустарников с квадратным комом земли размером: 1,3х1,3х0,6 м с добавлением растительной земли до 50% Объем=10 / 10 Итого прямые затраты	10 шт			1					36,764.24
		ФОТ									23,096.02
		Пр/812-041.0-1 НР Озеленение, Защитные лесонасаждения	%	103		103					23,788.90
		Пр/774-041.0 СП Озеленение, Защитные лесонасаждения	%	72		72					16,629.13
		Всего по позиции							77,182.27		77,182.27
35	ФСБЦ-16.2.01.02-0001	Земля растительная	м3			14.71	1,062.45	0.87		924.33	13,596.69
		Всего по позиции								924.33	13,596.69
36	ГЭСН47-01-009-08	Посадка деревьев и кустарников с комом земли размером: 1,3х1,3х0,6 м Объем=10 / 10 Итого прямые затраты	10 шт			1					26,154.76
		ФОТ									20,175.46
		Пр/812-041.0-1 НР Озеленение, Защитные лесонасаждения	%	103		103					20,780.72
		Пр/774-041.0 СП Озеленение, Защитные лесонасаждения	%	72		72					14,526.33
		Всего по позиции							61,461.81		61,461.81
37	ФСБЦ-16.2.02.03-0053	Сосна обыкновенная, высота 1,0-1,5 м	шт			10	3,041.68	1.04		3,163.35	31,633.50
		Всего по позиции								3,163.35	31,633.50
		Итого по разделу 5 Компенсационное озеленение									183,874.47
		Итого по смете:									1,153,288.67
		Итого прямые затраты (справочно)									1,153,288.67
		в том числе:									
		Оплата труда рабочих									250,553.41
		Эксплуатация машин									75,837.33
		Оплата труда машинистов (Отм)									28,942.70
		Материалы									781,400.40
		Перевозка									16,554.83
		Строительные работы									1,698,690.07
		Строительные работы									1,682,135.24
		в том числе:									
		оплата труда									250,553.41
		эксплуатация машин и механизмов									75,837.33
		оплата труда машинистов (Отм)									28,942.70

1	2	3	4	5	6	7	8	9	10	11	12
		материалы									781,400.40
		накладные расходы									316,097.41
		сметная прибыль									229,303.99
		Перевозка									16,554.83
		Итого ФОТ (справочно)									279,496.11
		Итого накладные расходы (справочно)									316,097.41
		Итого сметная прибыль (справочно)									229,303.99
		Строительный контроль 2,5%									42,467.25
		Итого									1,741,157.32
		Непредвиденные затраты 2%									34,823.15
		Итого с непредвиденными									1,775,980.47
		НДС 20%									355,196.09
		ВСЕГО по смете									2,131,176.56
		в том числе:									
		материальные ресурсы, отсутствующие в ФРСН									291,250.00

Составил: _____

[должность, подпись (инициалы, фамилия)]

Проверил: _____

[должность, подпись (инициалы, фамилия)]

1. Зарегистрирован Министерством юстиции Российской Федерации 10 сентября 2019 г., регистрационный № 55869), с изменениями, внесенными приказом Министерства строительства и жилищно-коммунального хозяйства Российской Федерации от 20 февраля 2021 г. № 79/пр (зарегистрирован Министерством юстиции Российской Федерации 9 августа 2021 г., регистрационный № 64577)

* Под прочими затратами понимаются затраты, учитываемые в соответствии с пунктом 184 Методики.

† Под прочими работами понимаются затраты, учитываемые в соответствии с пунктами 122-128 Методики.