



Схема расположения границ проектирования и элементов планировочной структуры проекта планировки территории, расположенной в границах: улица Б. Хмельницкого – левый берег реки Оми – Окружная дорога – улица 2-я Производственная – улица 25-я Линия – улица Лермонтова – улица 3-й Разъезд – улица Берникова – улица Ипподромная – в Центральном, Октябрьском административных округах города Омска

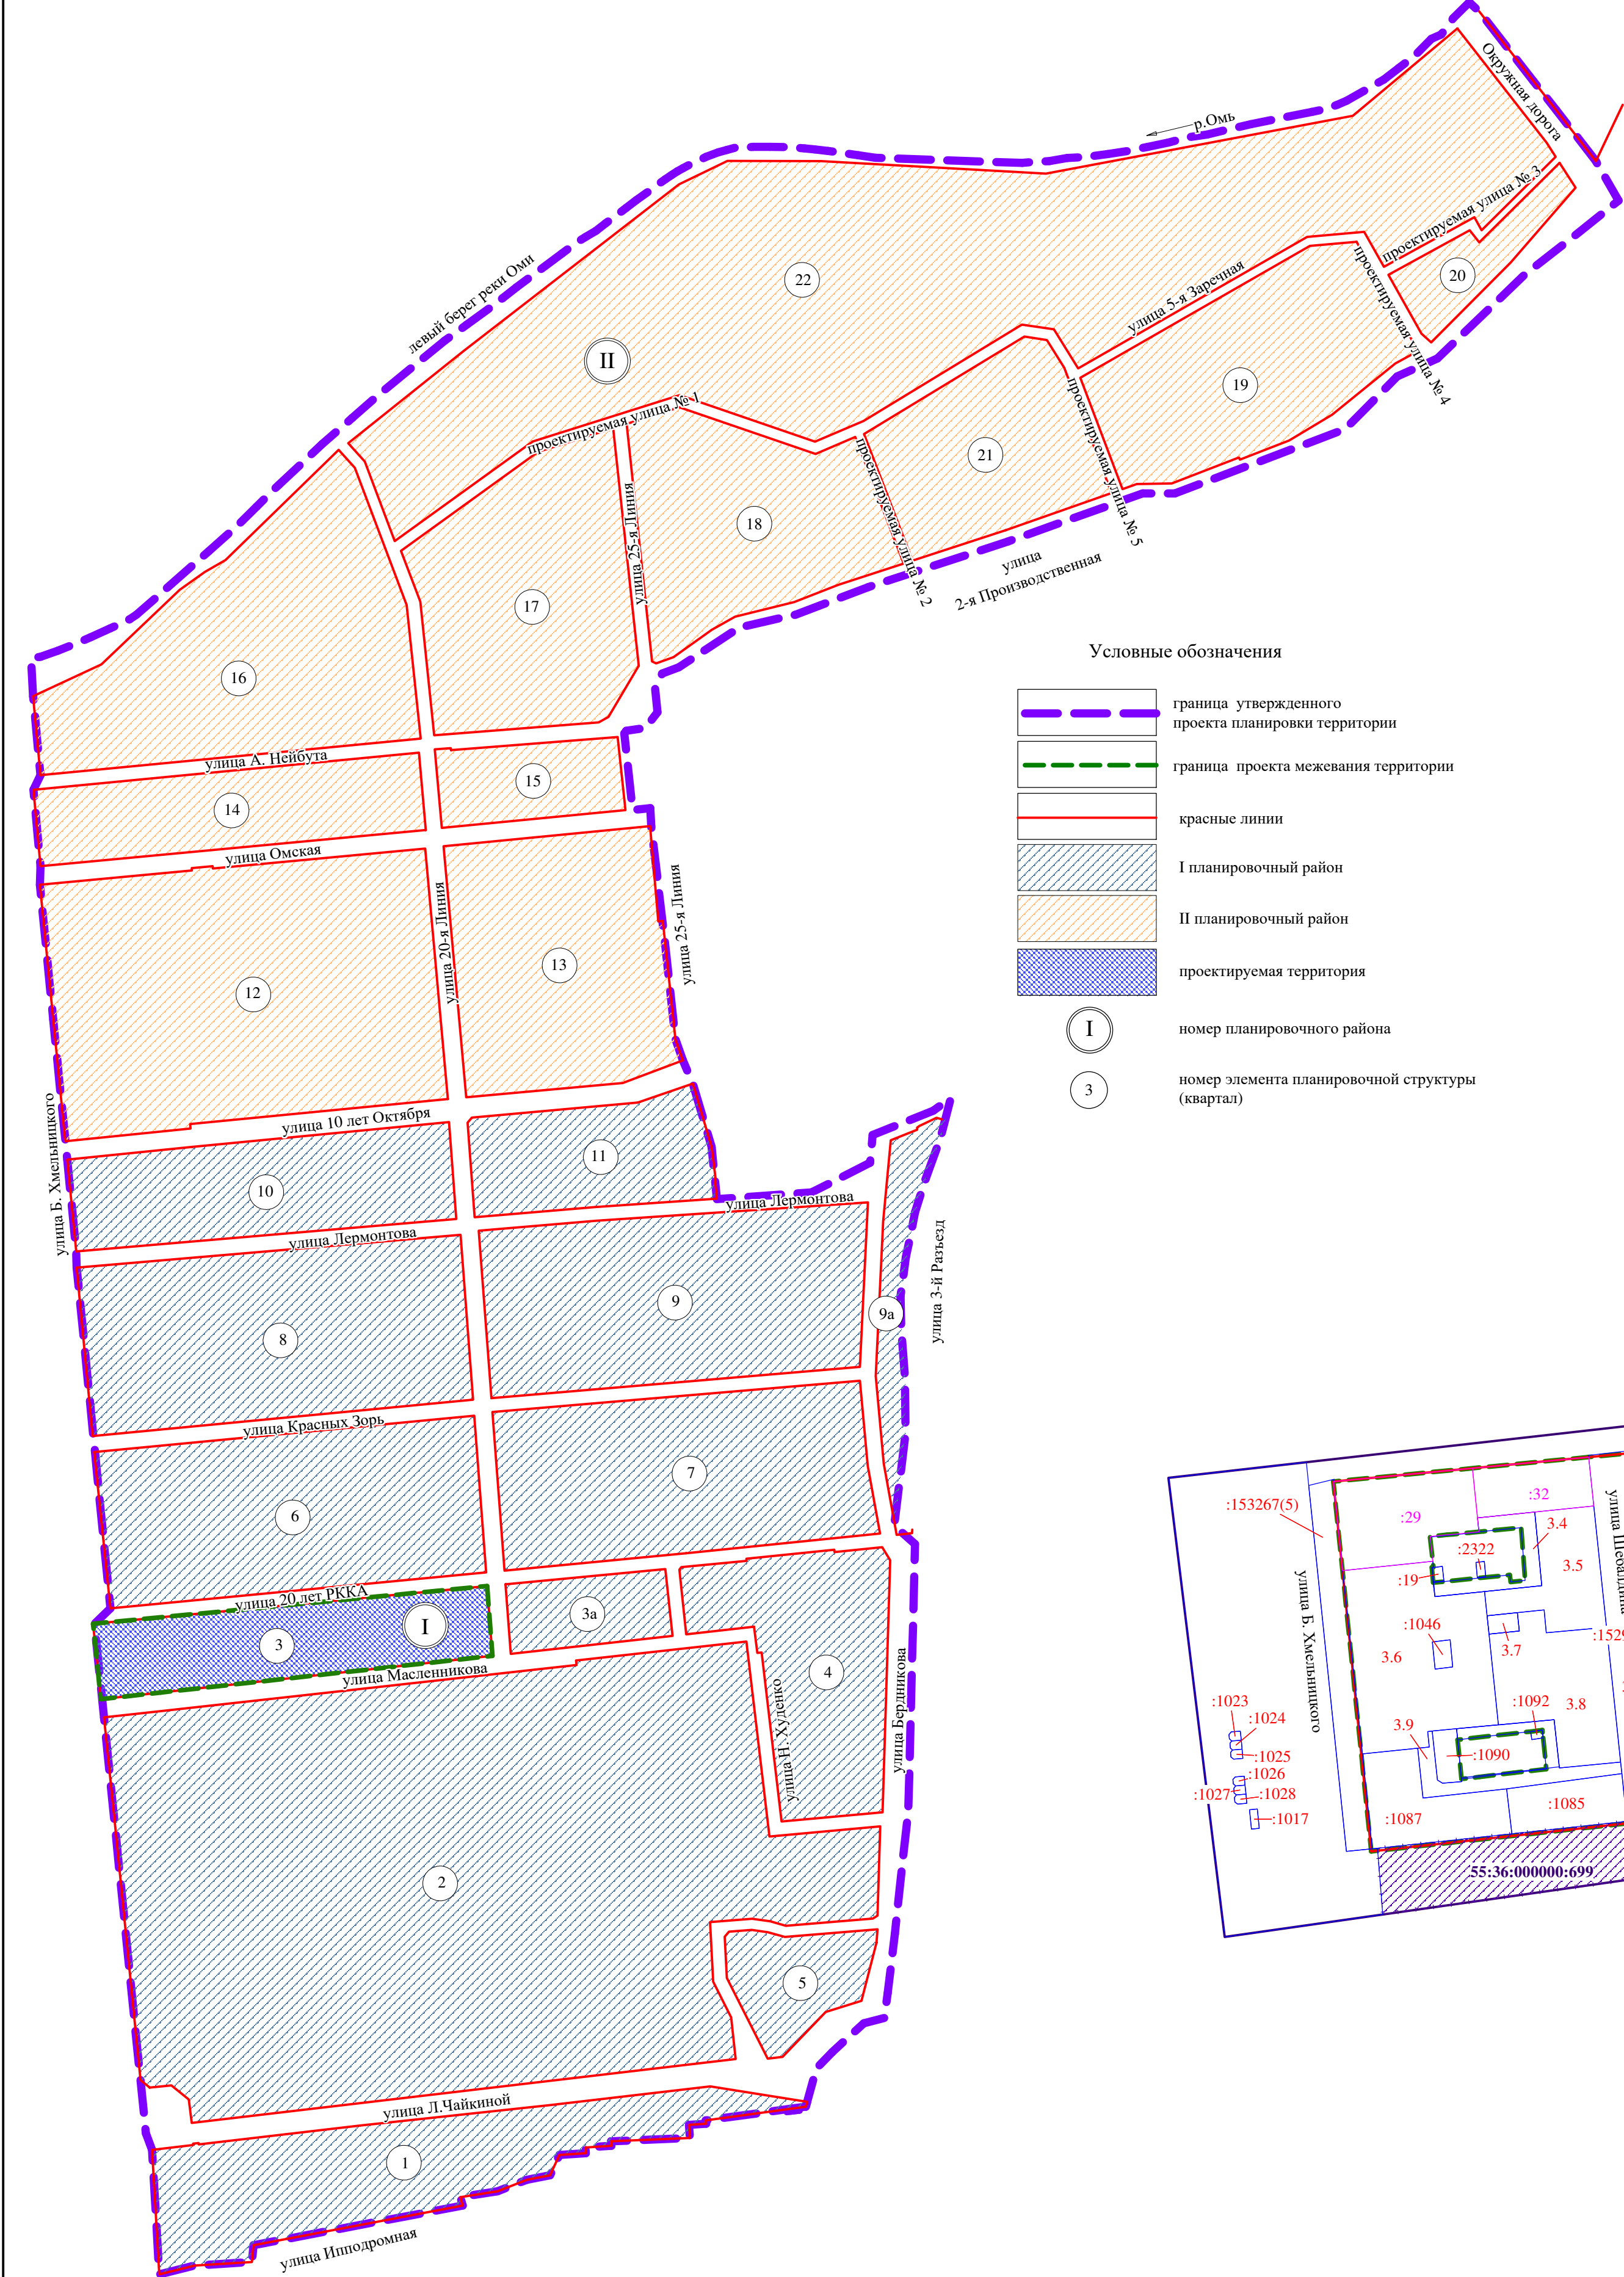

- Условные обозначения
- граница утвержденного проекта планировки территории
 - граница проекта межевания территории
 - красные линии
 - I планировочный район
 - II планировочный район
 - проектируемая территория
 - номер планировочного района
 - номер элемента планировочной структуры (квартал)

1 этап образования земельных участков
Схема кадастрового плана территории
М 1:2000

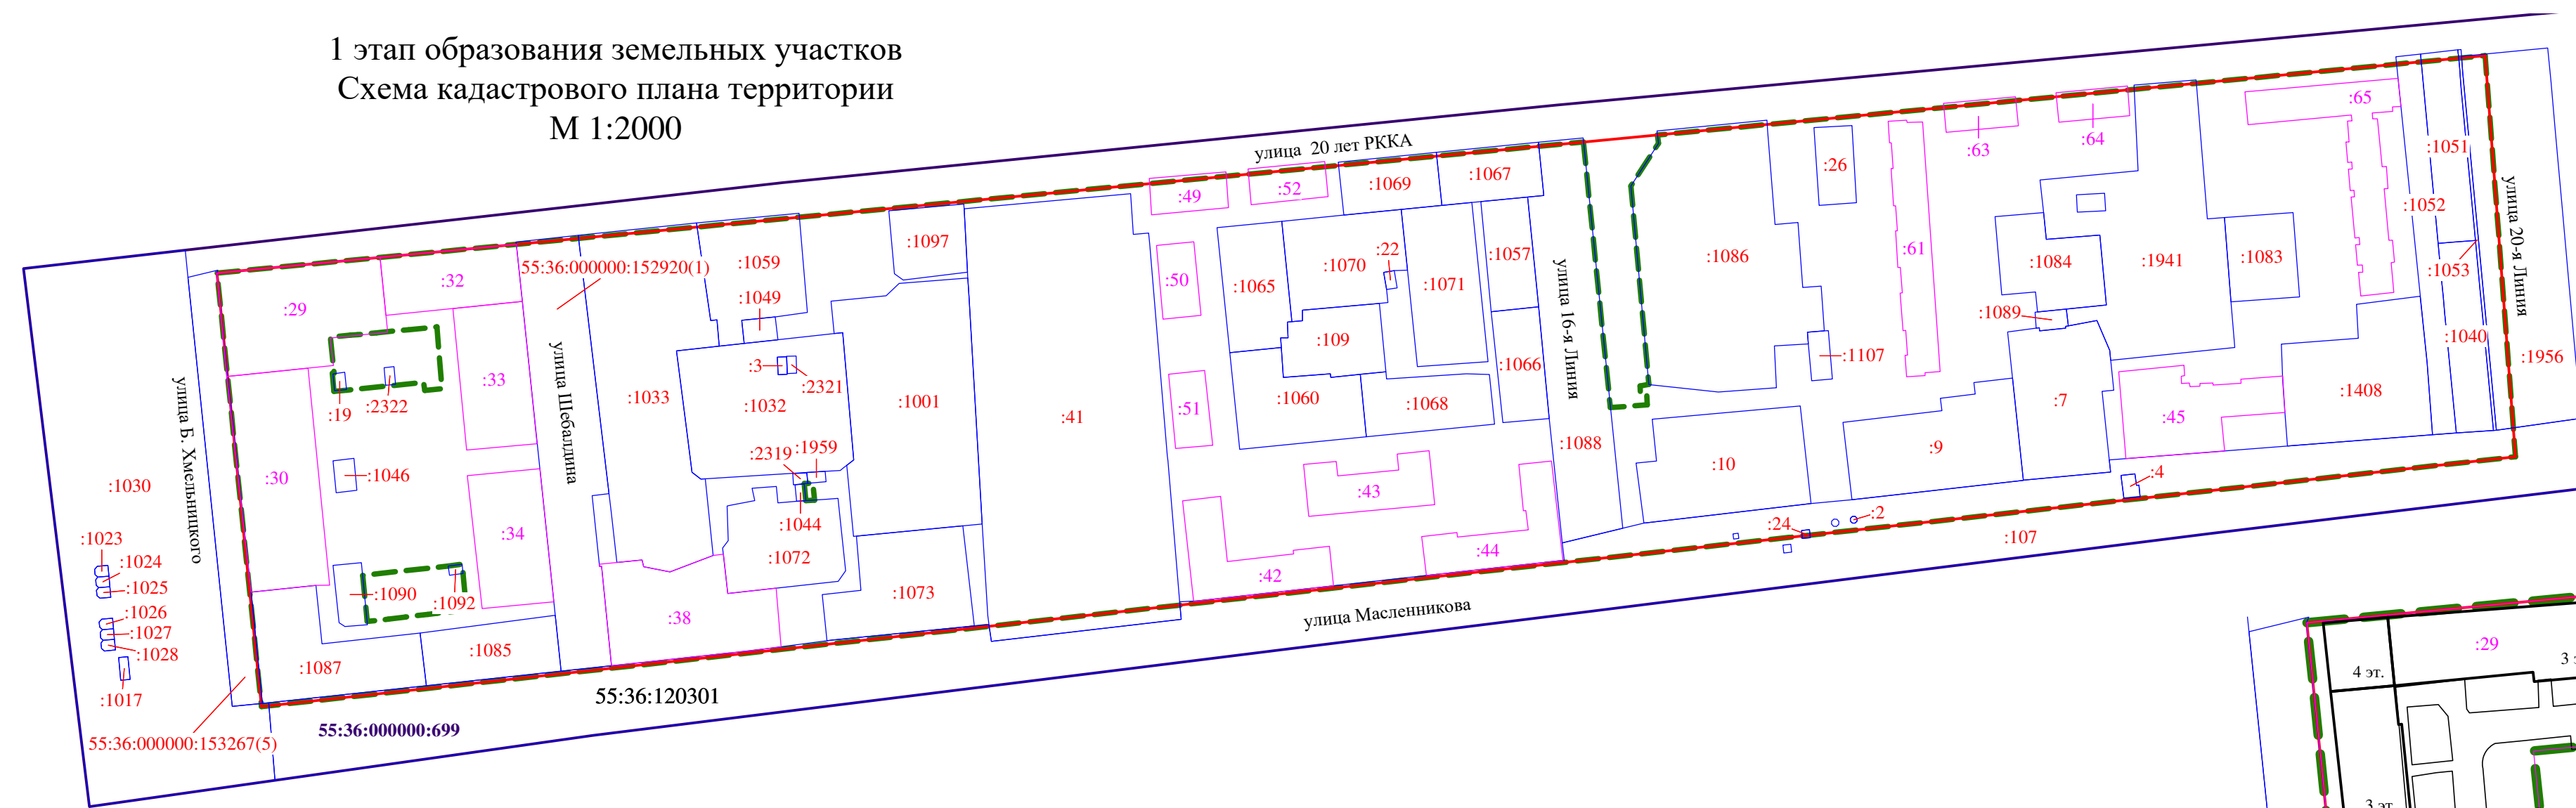

- Условные обозначения
- граница проекта межевания территории
 - красные линии
 - граница кадастрового квартала
 - земельные участки, учтенные в ЕГРН
 - земельные участки, учтенные в ЕГРН декларативно
 - номер кадастрового квартала
 - номер земельного участка, учтенного в ЕГРН (единого землепользователя)


2 этап образования земельных участков
Схема кадастрового плана территории
М 1:2000




- Условные обозначения
- граница проекта межевания территории
 - красные линии
 - граница кадастрового квартала
 - земельные участки, учтенные в ЕГРН
 - земельные участки, учтенные в ЕГРН декларативно
 - земельные участки с условными номерами, образованные на предыдущем этапе межевания территории
 - многоконтурные земельные участки с условными номерами, образованные на предыдущем этапе межевания территории
 - земельные участки, учтенные в ЕГРН, сохраняемые в измененных границах
 - номер кадастрового квартала
 - номер земельного участка, учтенного в ЕГРН (единого землепользователя)

Чертеж межевания территории элемента планировочной структуры № 3 планировочного района I проекта планировки территории, расположенной в границах: улица Б. Хмельницкого – левый берег реки Оми – Окружная дорога – улица 2-я Производственная – улица 25-я Линия – улица Лермонтова – улица 3-й Разъезд – улица Берникова – улица Ипподромная – в Центральном, Октябрьском административных округах города Омска

1 этап образования земельных участков

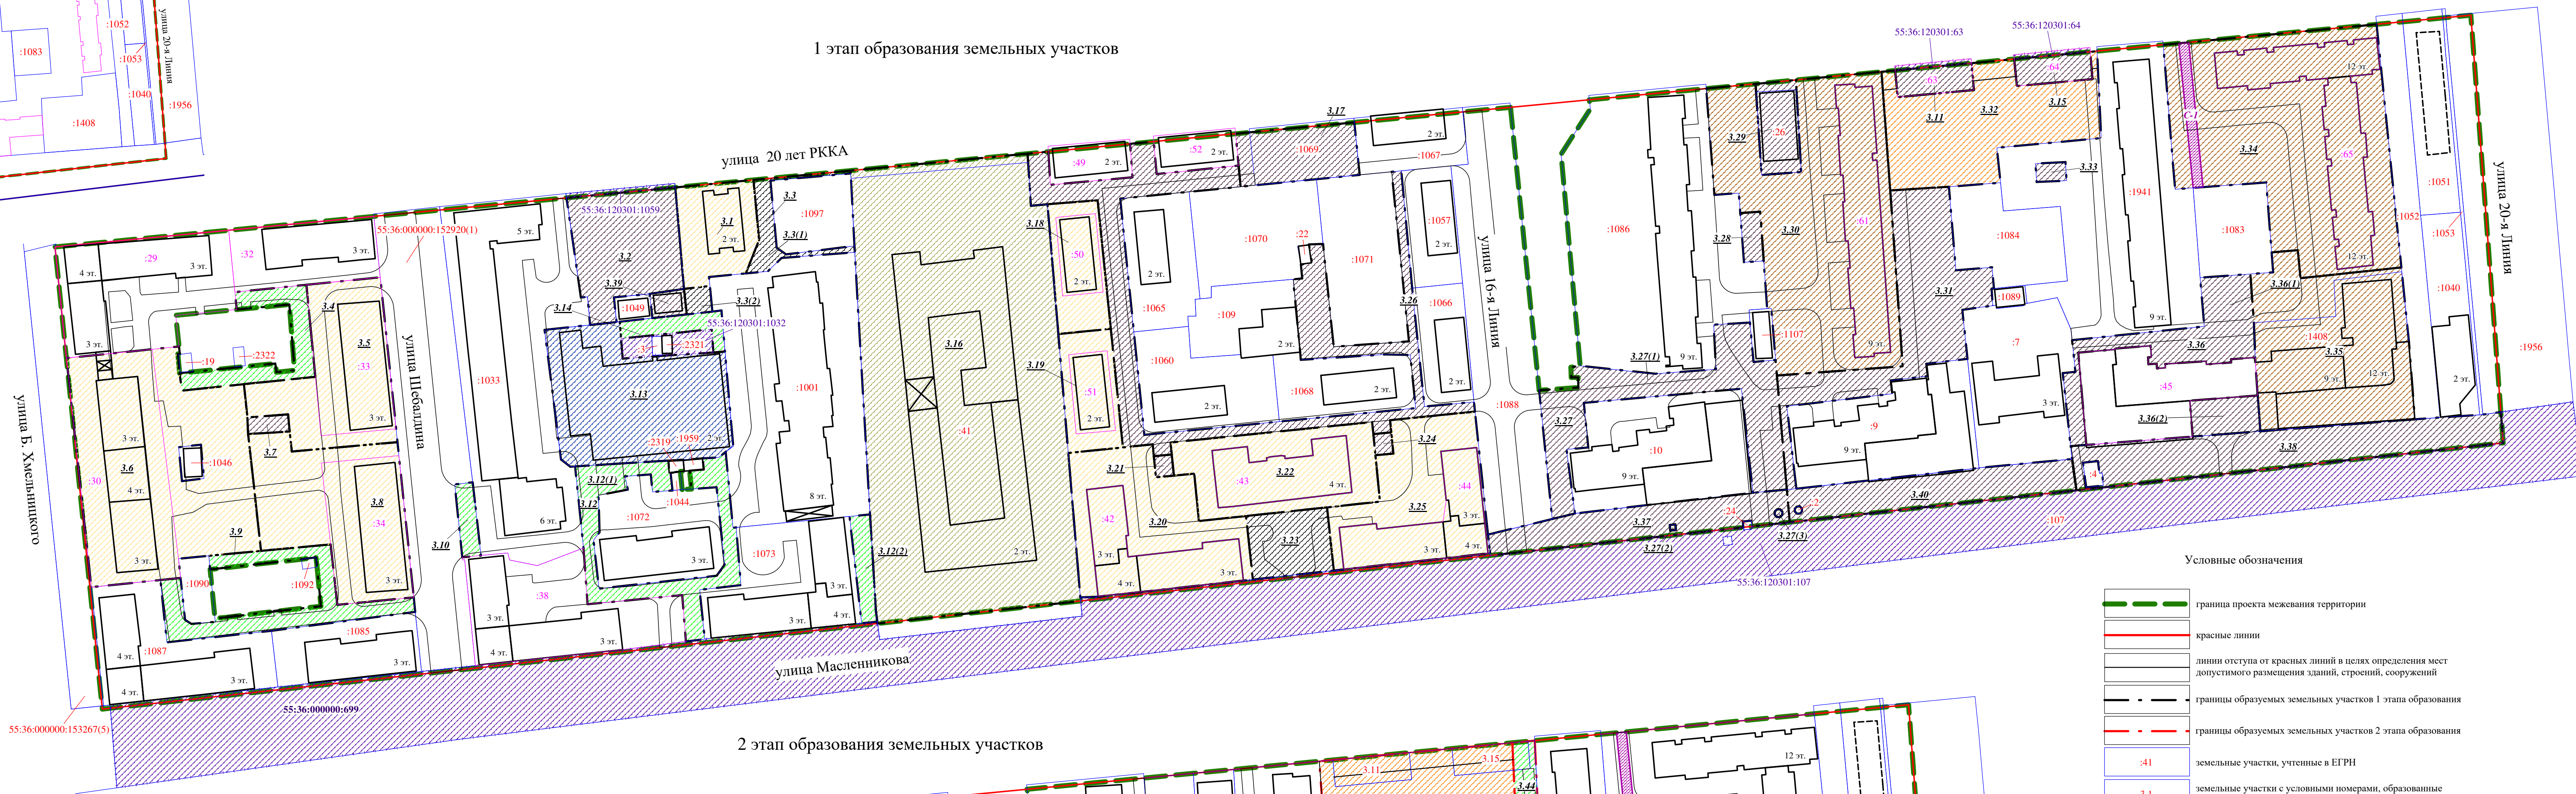

2 этап образования земельных участков

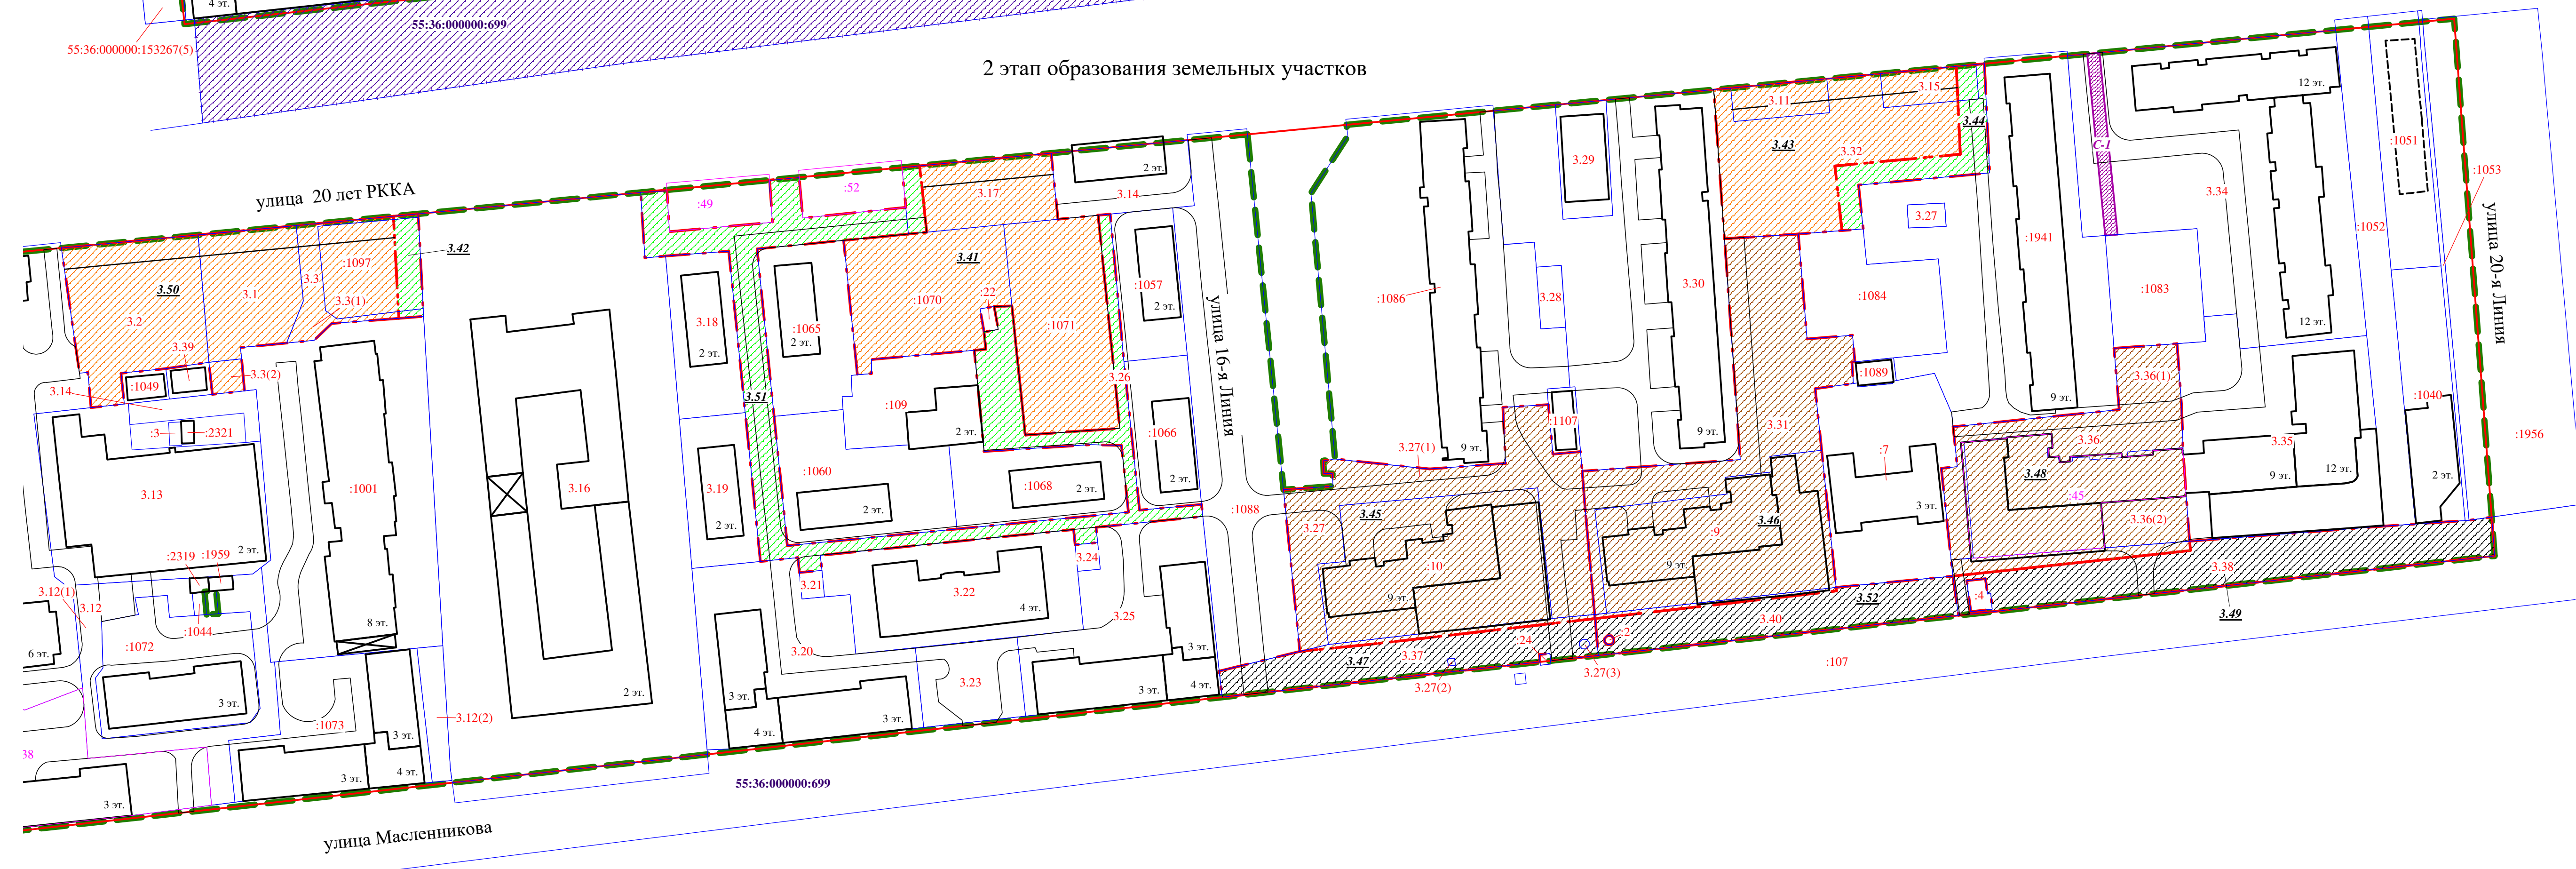

- Условные обозначения
- граница проекта межевания территории
 - красные линии
 - линии отступа от красных линий в целях определения мест допустимого размещения зданий, строений, сооружений
 - границы образуемых земельных участков 1 этапа образования
 - границы образуемых земельных участков 2 этапа образования
 - земельные участки, учтенные в ЕГРН
 - земельные участки с условными номерами, образованные на предыдущем этапе межевания территории
 - многоконтурные земельные участки с условными номерами, образованные на предыдущем этапе межевания территории
 - земельные участки, учтенные в ЕГРН декларативно
 - земельные участки, учтенные в ЕГРН, сохраняемые в измененных границах
 - существующие здания, строения, сооружения
 - строения здания, строения, сооружения
 - проходы, проезды внутриквартальные
 - сервитут, публичный сервитут
 - образуемые земельные участки для размещения объектов многоэтажной многоквартирной жилой застройки
 - образуемые земельные участки для размещения объектов средней этажной жилой застройки
 - образуемые земельные участки для размещения объектов коммунального обслуживания
 - образуемые земельные участки (территории) общего пользования
 - образуемые земельные участки для размещения объектов хранения автотранспорта
 - образуемые земельные участки (территории) общего пользования, для размещения объектов коммунального обслуживания
 - образуемые земельные участки для размещения объектов многоэтажной жилой застройки (высотной застройки)
 - образуемые земельные участки для размещения объектов дошкольного, начального и среднего общего образования
 - номер образуемого земельного участка
 - номер контура образуемого земельного участка
 - номер сервитута, публичного сервитута
 - номер земельного участка, учтенного в ЕГРН (единого землепользователя)

Приложение к проекту межевания территории элемента планировочной структуры № 3 планировочного района I проекта планировки территории, расположенной в границах: улица Б. Хмельницкого – левый берег реки Оми – Окружная дорога – улица 2-я Производственная – улица 25-я Линия – улица Лермонтова – улица 3-й Разъезд – улица Берникова – улица Ипподромная – в Центральном, Октябрьском административных округах города Омска

Примечание:
1. Разработчик: бюджетное учреждение города Омска «Омская архитектура».
2. Заказчик: департамент архитектуры и градостроительства Администрации города Омска.
3. Координаты характерных точек определены аналитическим методом, средняя квадратичная погрешность местоположения характерных точек не более 0,10 м.