
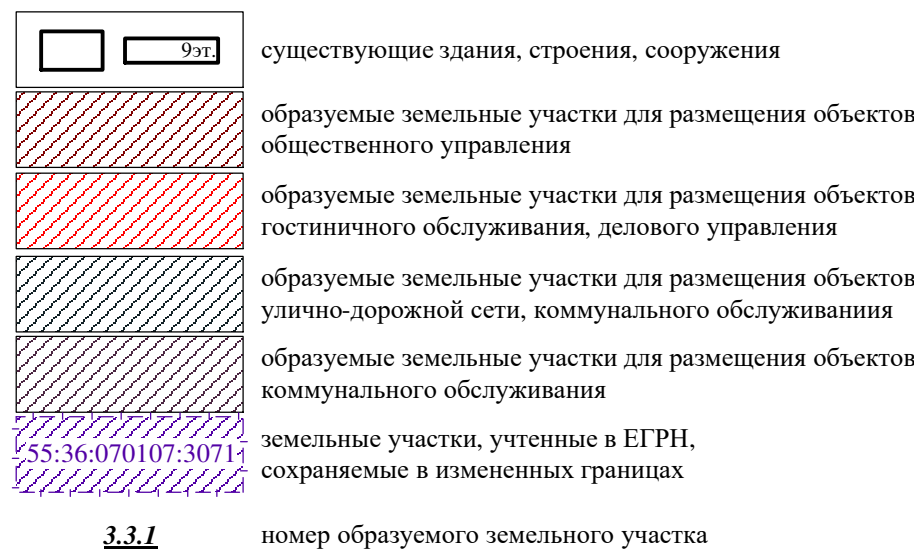
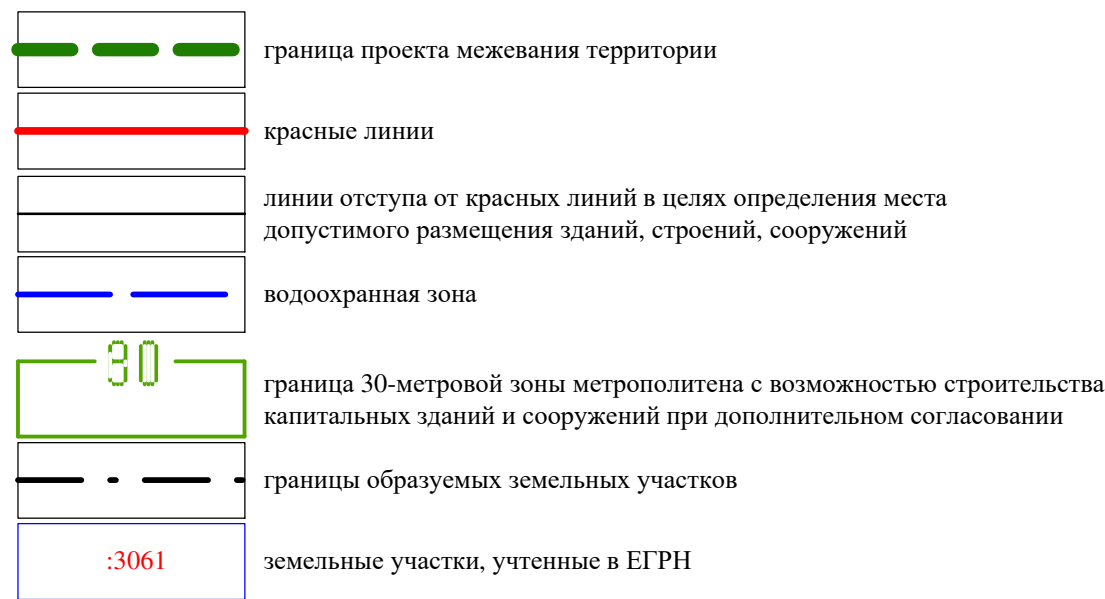
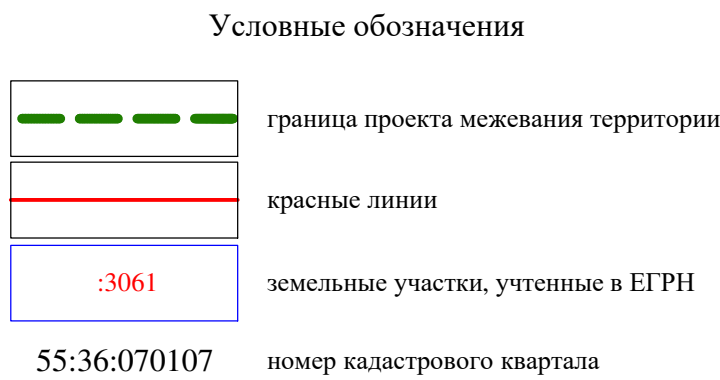
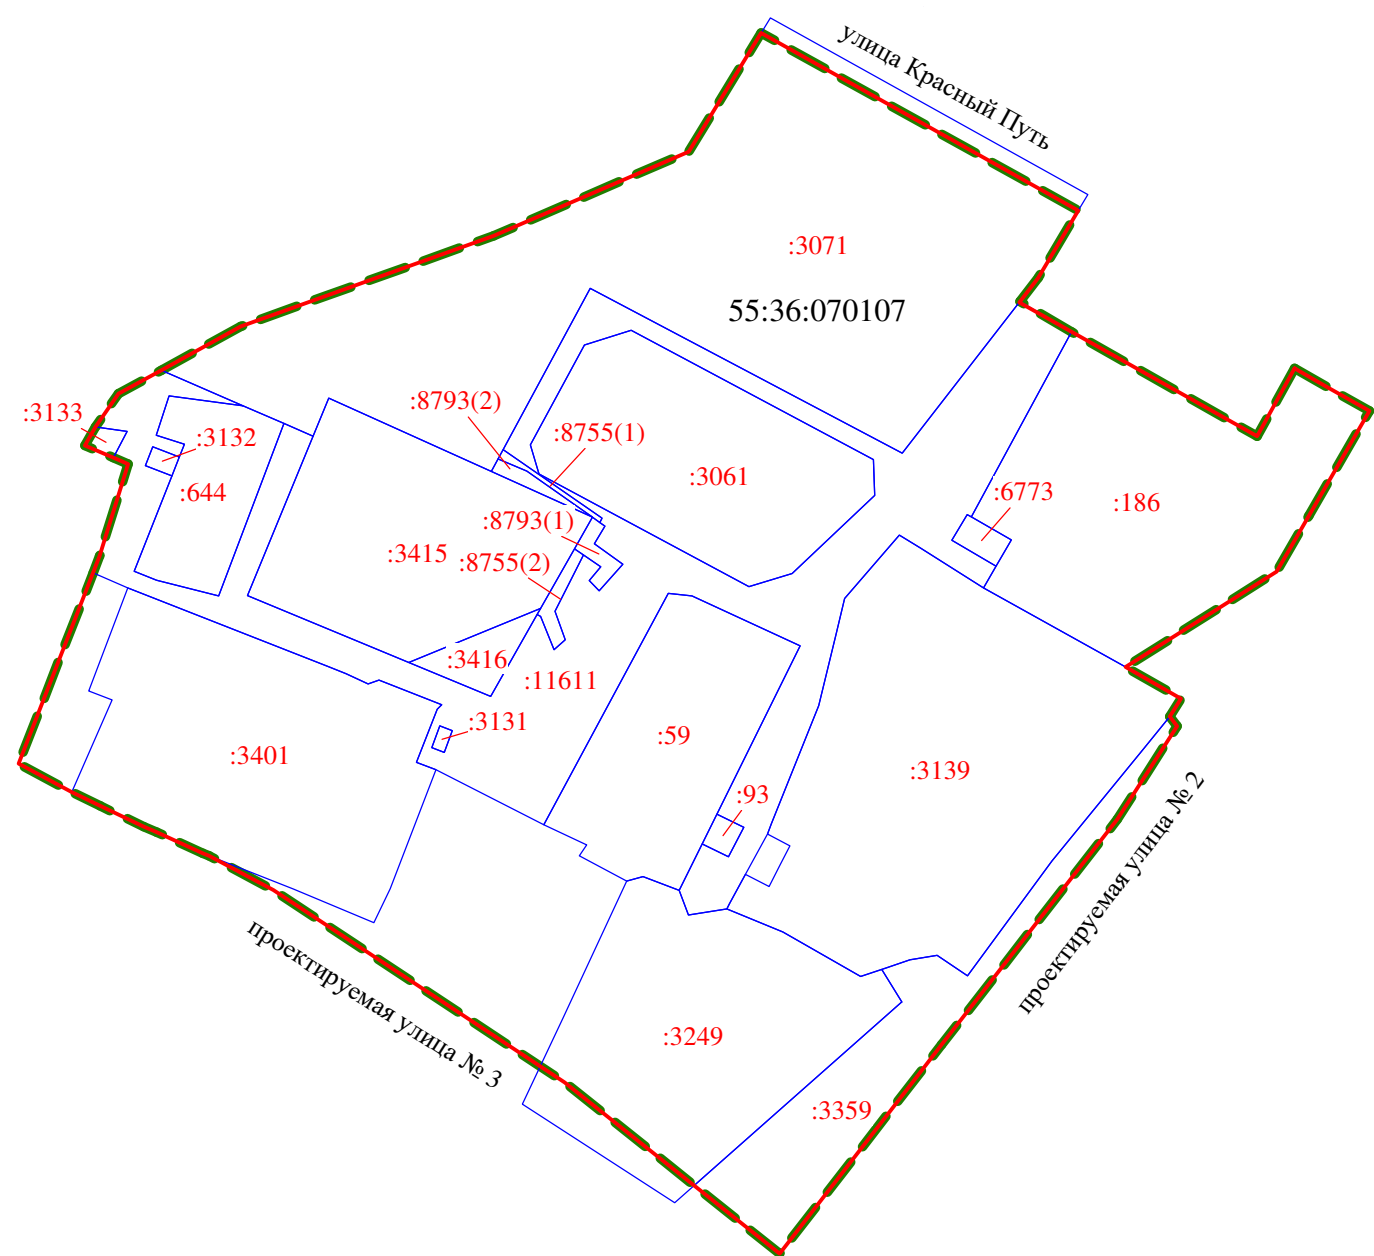
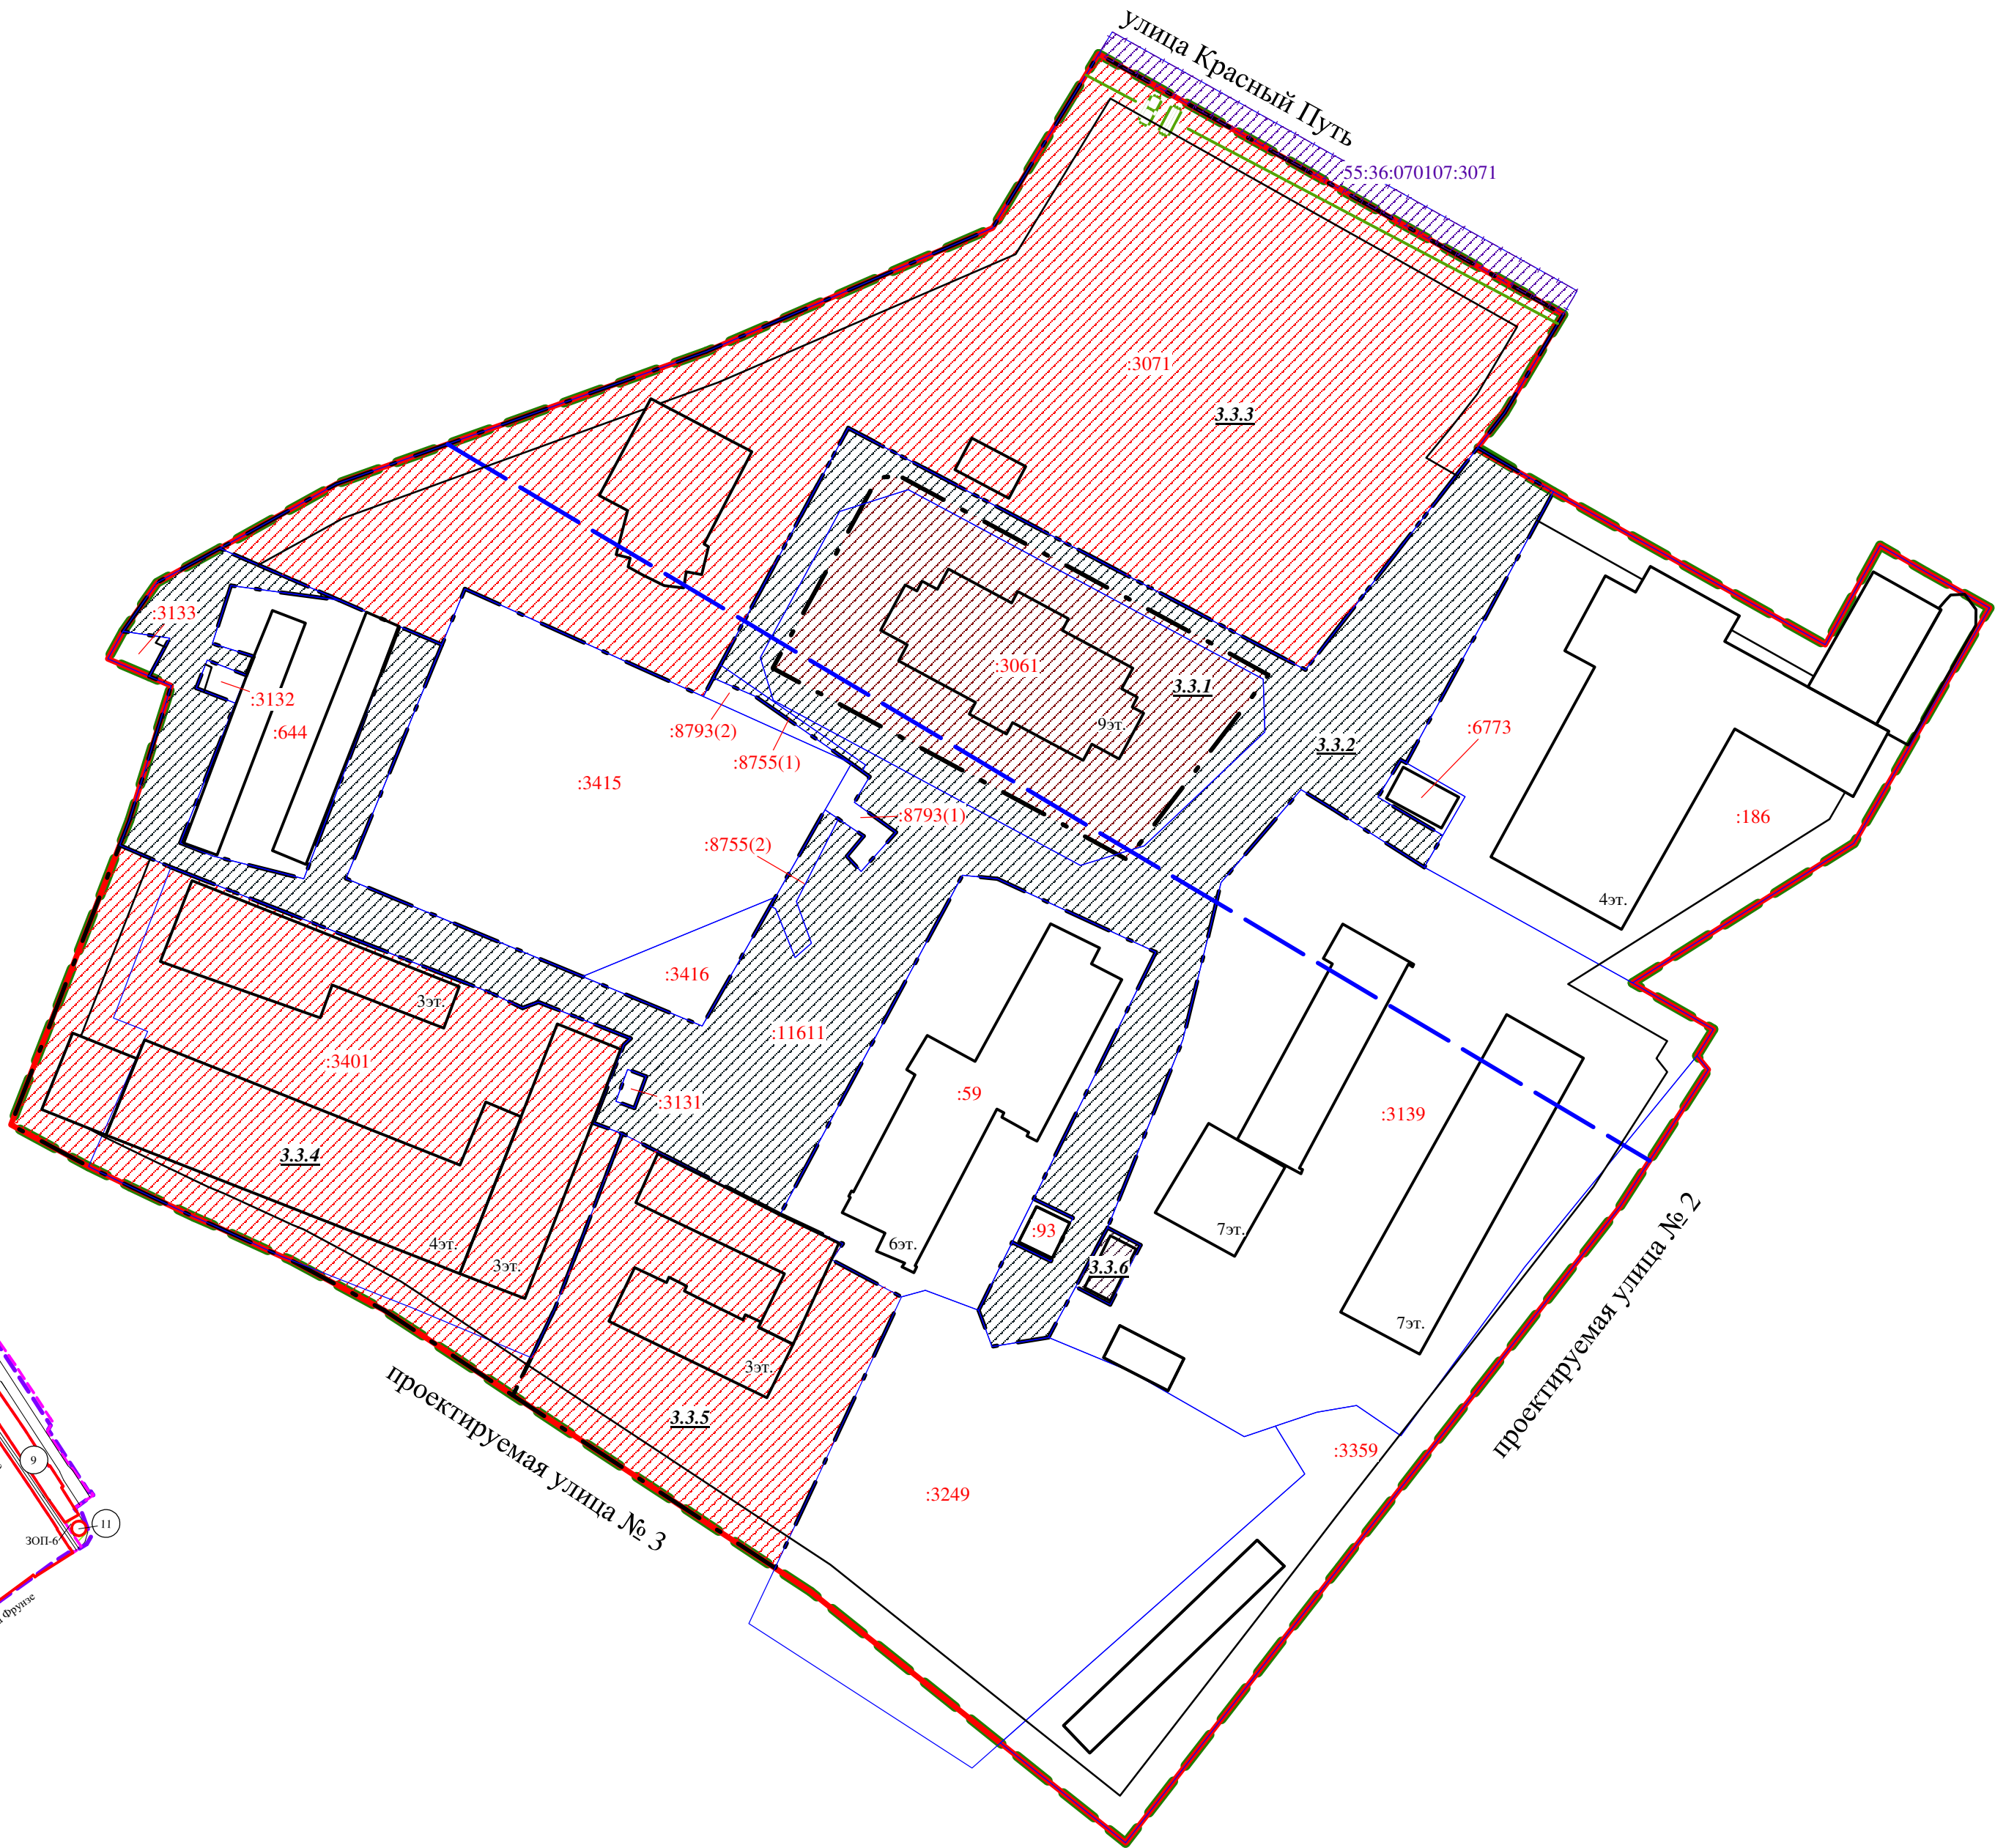


Чертеж межевания территории элемента планировочной структуры № 3.3 проекта планировки территории, расположенной в границах:
улица Заозерная – улица Красный Путь – улица Фрунзе – правый берег реки Иртыш –
в Советском и Центральном административных округах города Омска

Приложение № 1
к постановлению Администрации города Омска
от _____ № _____

Схема расположения границ проектирования
и элементов планировочной структуры проекта планировки территории,
расположенной в границах: улица Заозерная –
улица Красный Путь – улица Фрунзе – правый берег реки Иртыш –
в Советском и Центральном административных округах города Омска

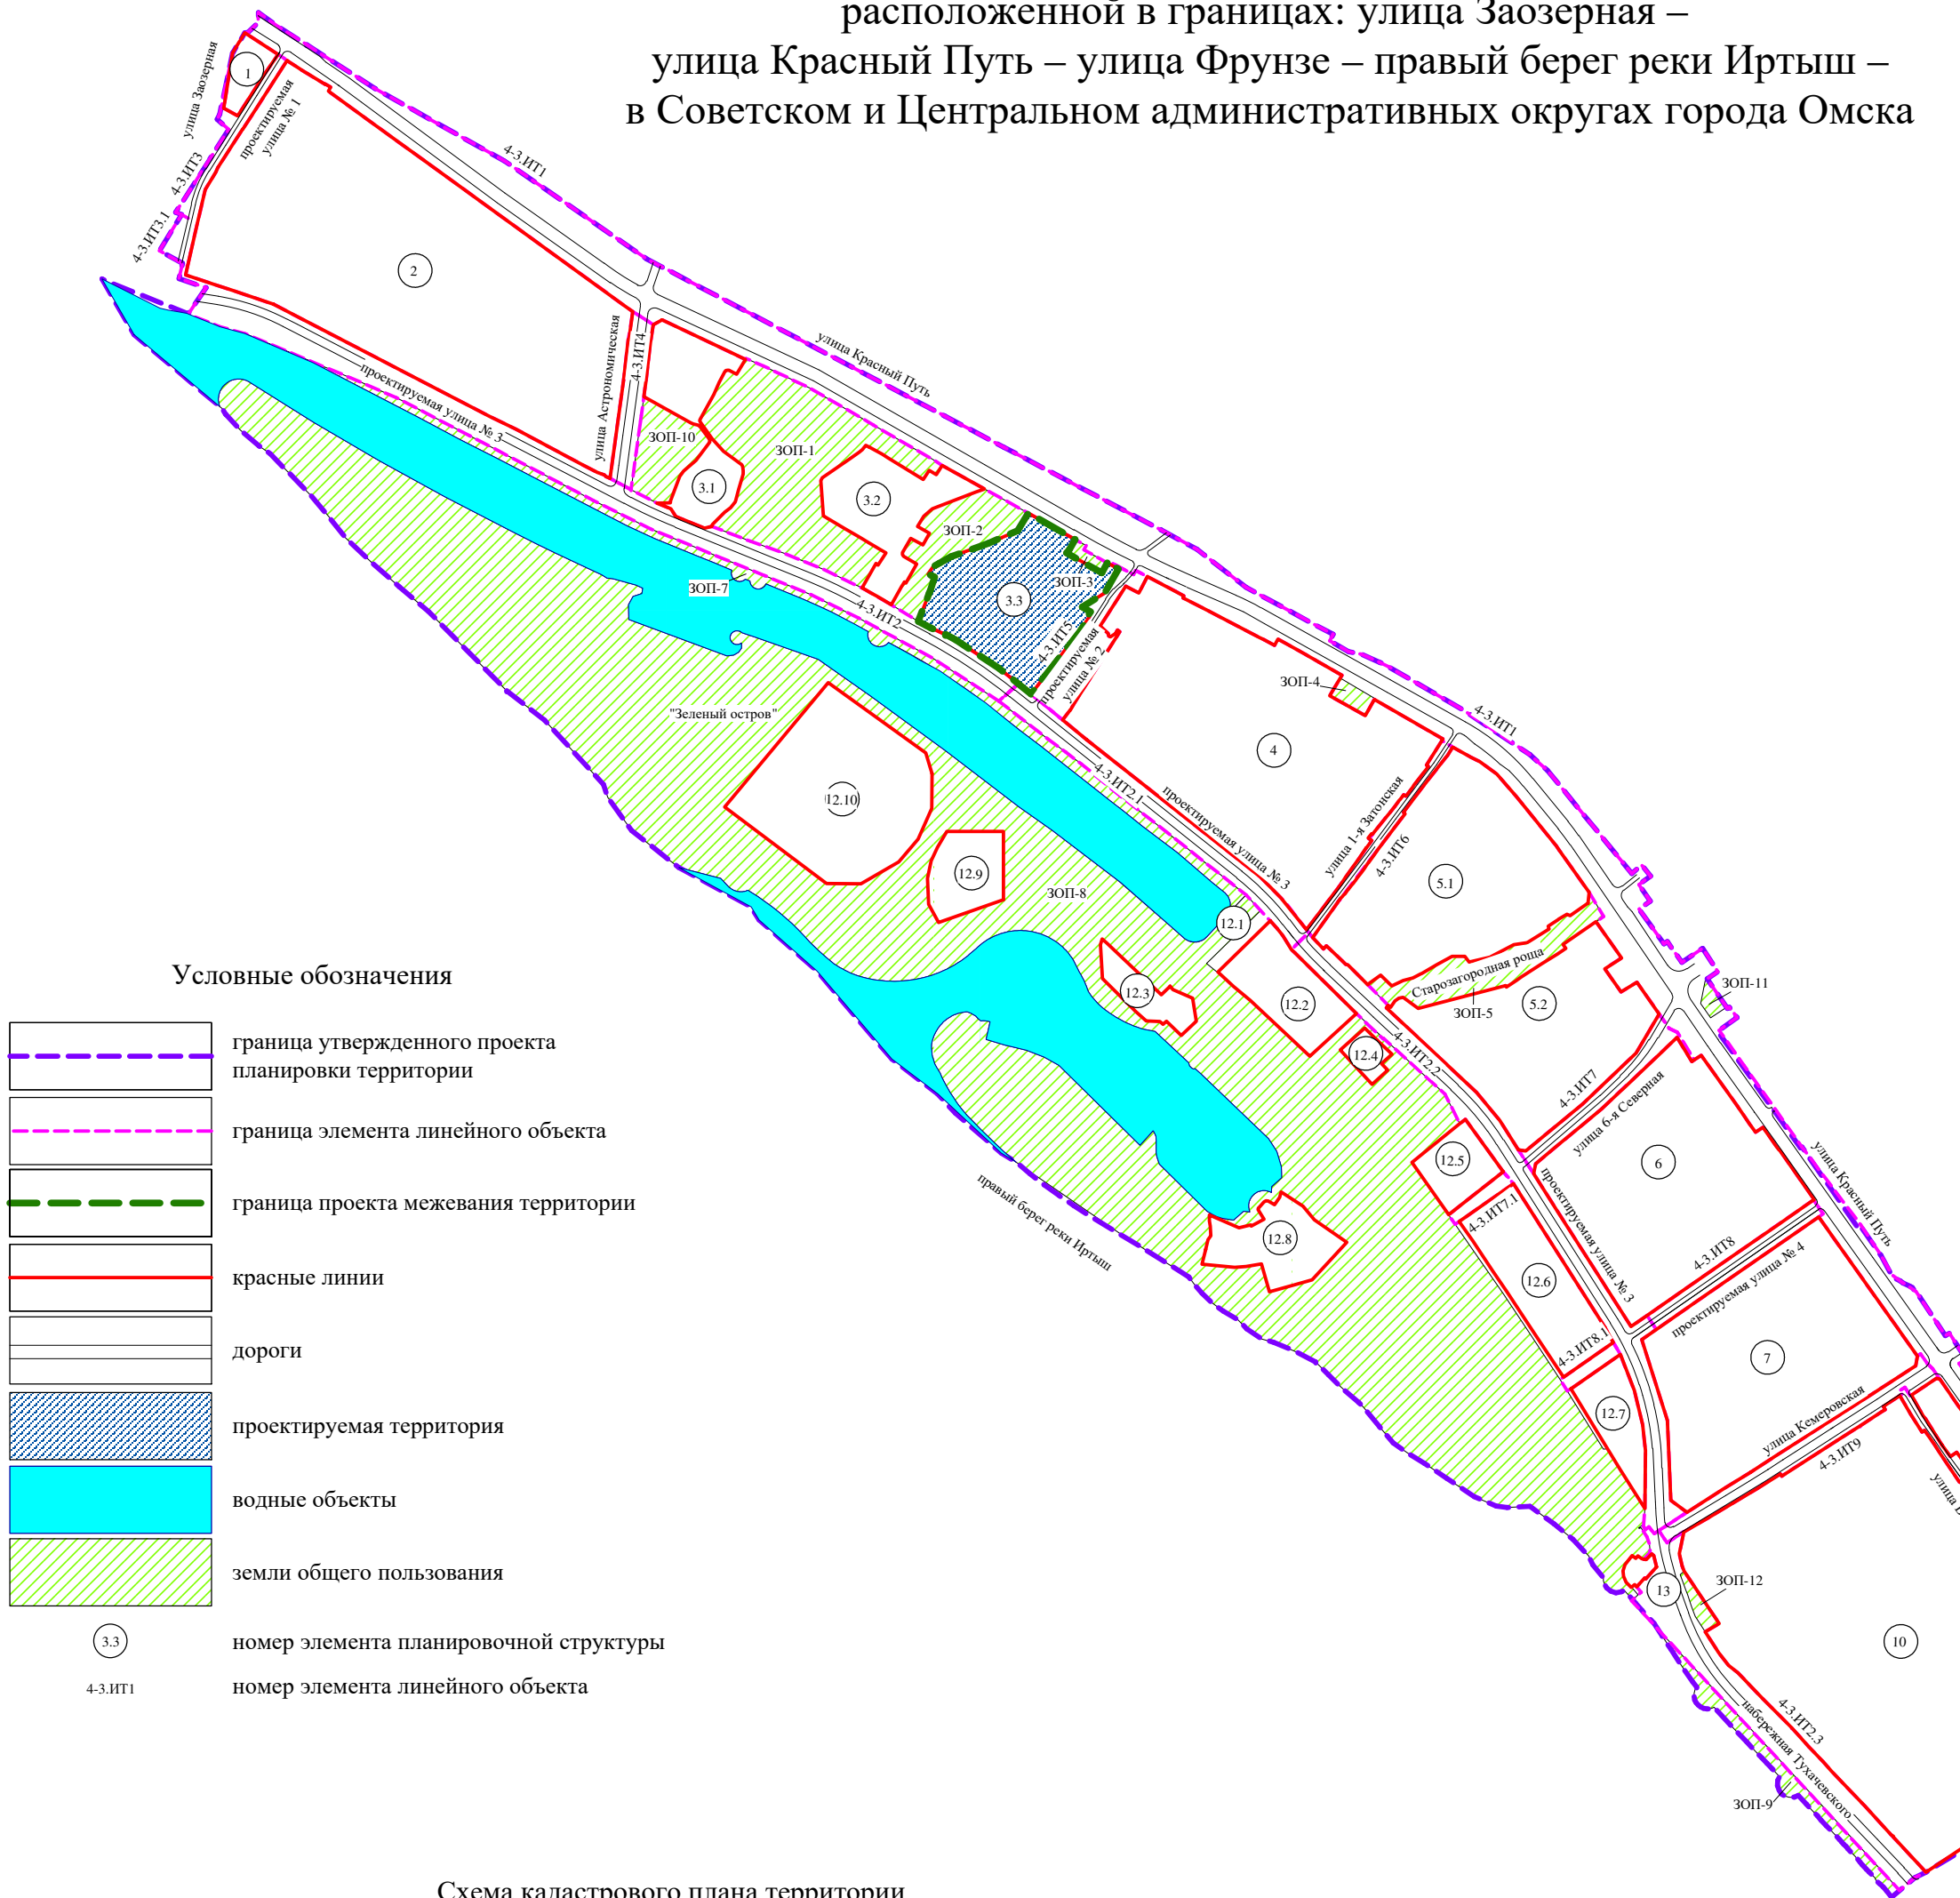

Примечание:
1. Разработчик: бюджетное учреждение города Омска «Омскаrchитеkтура».
2. Заказчик: департамент архитектуры и градостроительства Администрации города Омска.
3. Координаты характерных точек определены аналитическим методом, средняя квадратическая погрешность местоположения характерных точек не более 0,10 м.